

Bâtiment	Etage	Logement	Type
B	R+5	B_505	T3

ENTREE	5.54 m²
SEJOUR	33.57 m²
CHAMBRE 1	11.34 m²
CHAMBRE 2	9.24 m²
SDB	5.80 m²
WC	1.90 m²


TOTAL	
Surface habitable	67.39 m²

TERR.	38.22 m ²
-------	----------------------

TOTAL Surfaces annexes	38.22 m²
------------------------	----------

& ROLLAND ASSOCIES
ARCHITECTURE
URBANISME

Indice 0

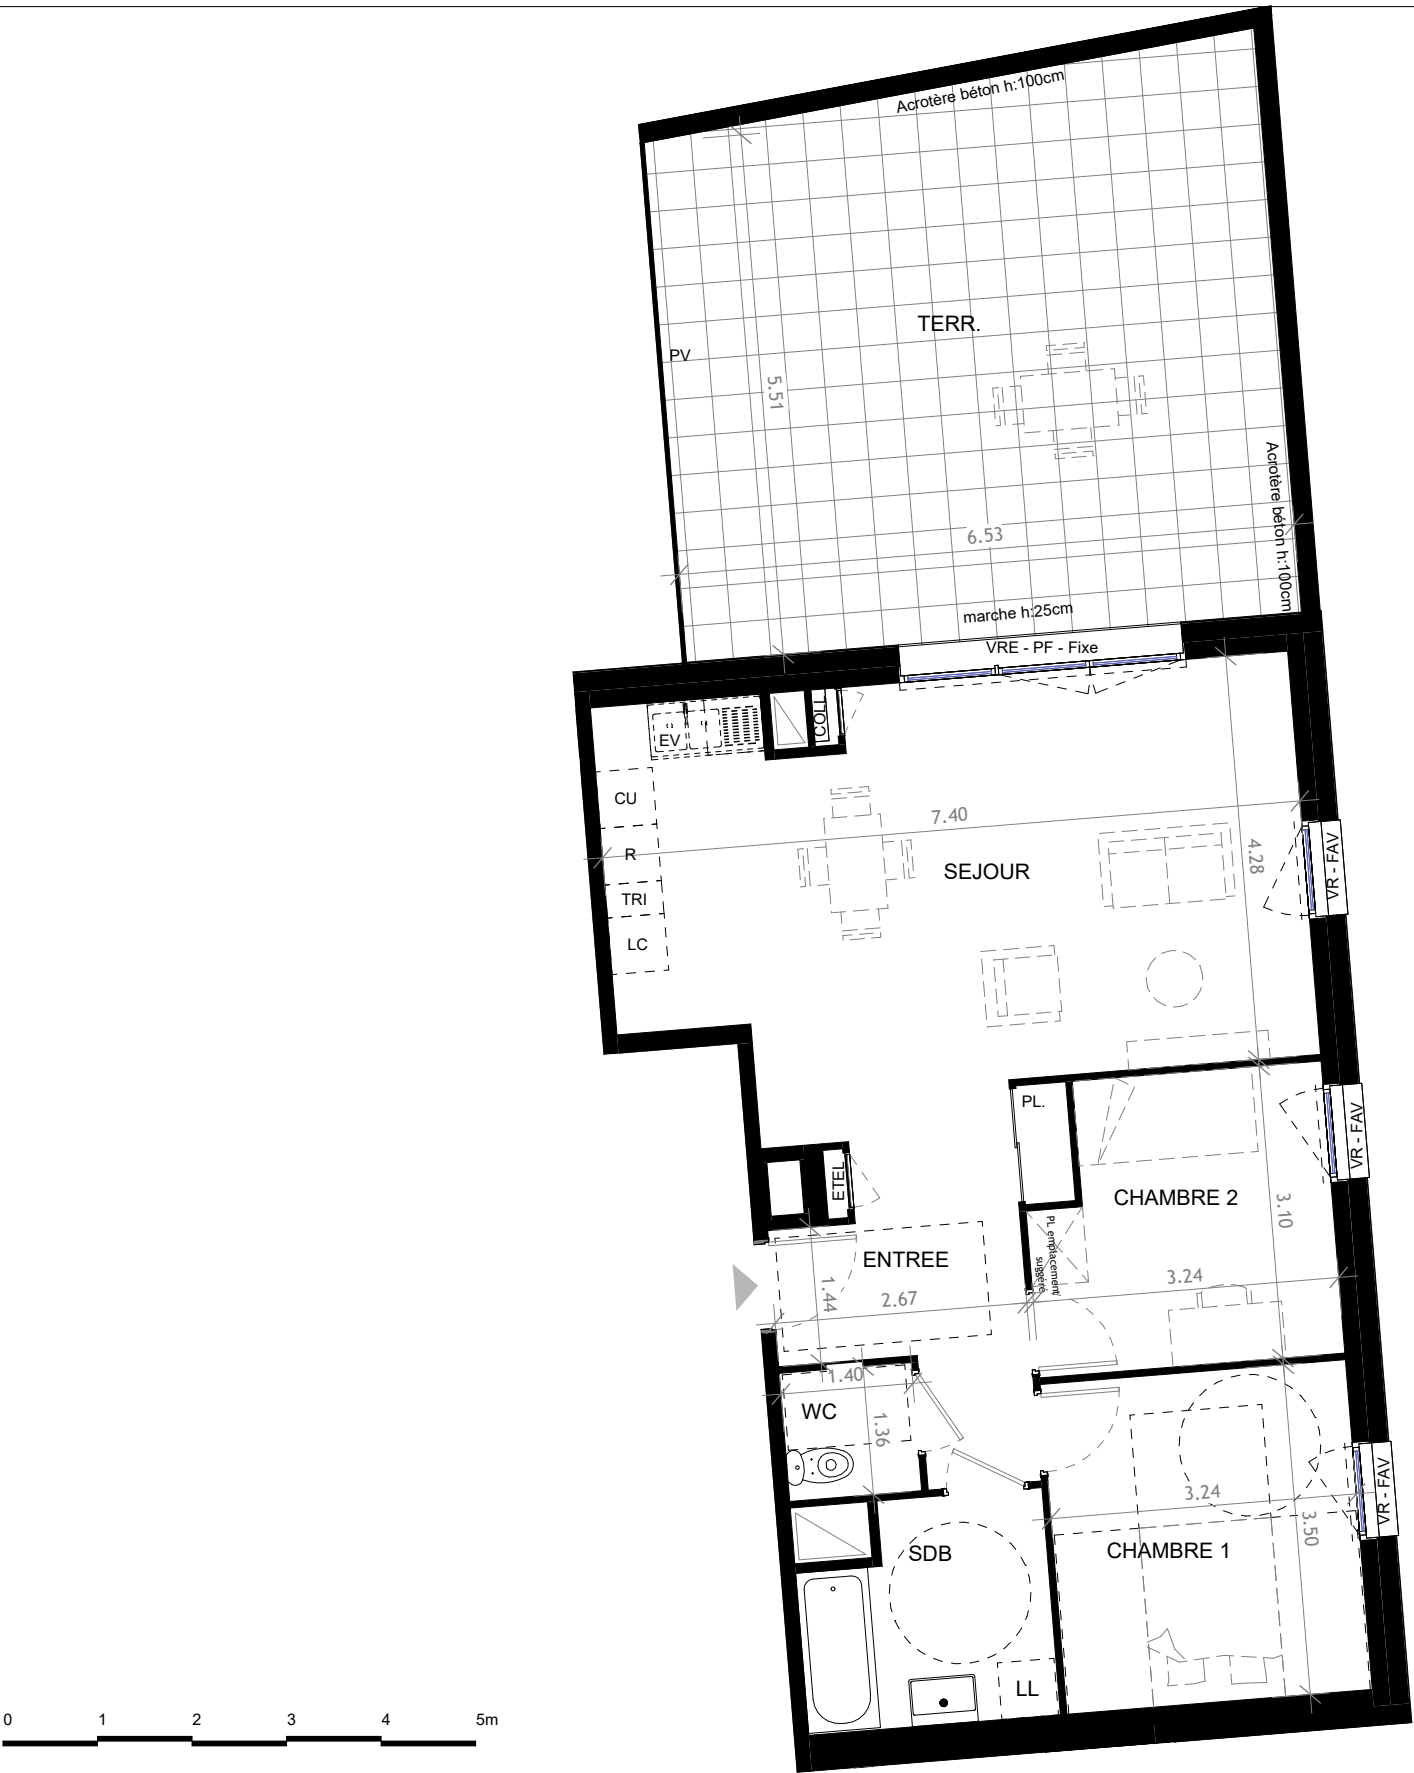

OUVERTURES	EQUIPEMENTS	AUTRES
OB - Fenêtre oscillo -battante	CU - Emplacement cuisson	COLL - Collecteur
PF - Porte-fenêtre	R - Emplacement réfrigérateur	ETEL - Tableau électrique
VR - Volet roulant	TRI - Emplacement tri sélectif	GC - Garde-corps
F - Fenêtre	LV - Emplacement lave-vaisselle	G - Ganivelle
FAV - Fenêtre allège vitrée	LL - Emplacement lave-linge	PV - Pare-vue
VRE - Volet roulant électrique	EV - Emplacement évier	PL - Placard
	LC - Emplacement linéaire complémentaire	RP - Robinet de puisage

Les surfaces et côtes figurant sur le plan sont susceptibles de modifications dans les conditions du contrat dans la limite de 5%, pour des raisons techniques, administratives ou réglementaires. La surface des placards est comprise dans la surface des pièces.
Les équipements techniques, ouvertures, réseaux divers, les appareils sanitaires et électriques, les retombées, faux-plafonds, soffites ainsi que les emplacements des équipements ne sont pas tous figurés ou le sont à titre indicatif.
La représentation des éléments de cuisine, salle de bains et de mobilier a qu'une valeur illustrative et ne sont pas fournis. Seuls les éléments définis dans la notice descriptive de vente sont contractuels.
La représentation éventuelle des plantations n'est pas contractuelle.