
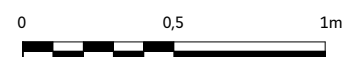


| Bâtiment | Étage | Logement | Type |
|----------|-------|----------|------|
| A        | R+2   | A209     | T1   |

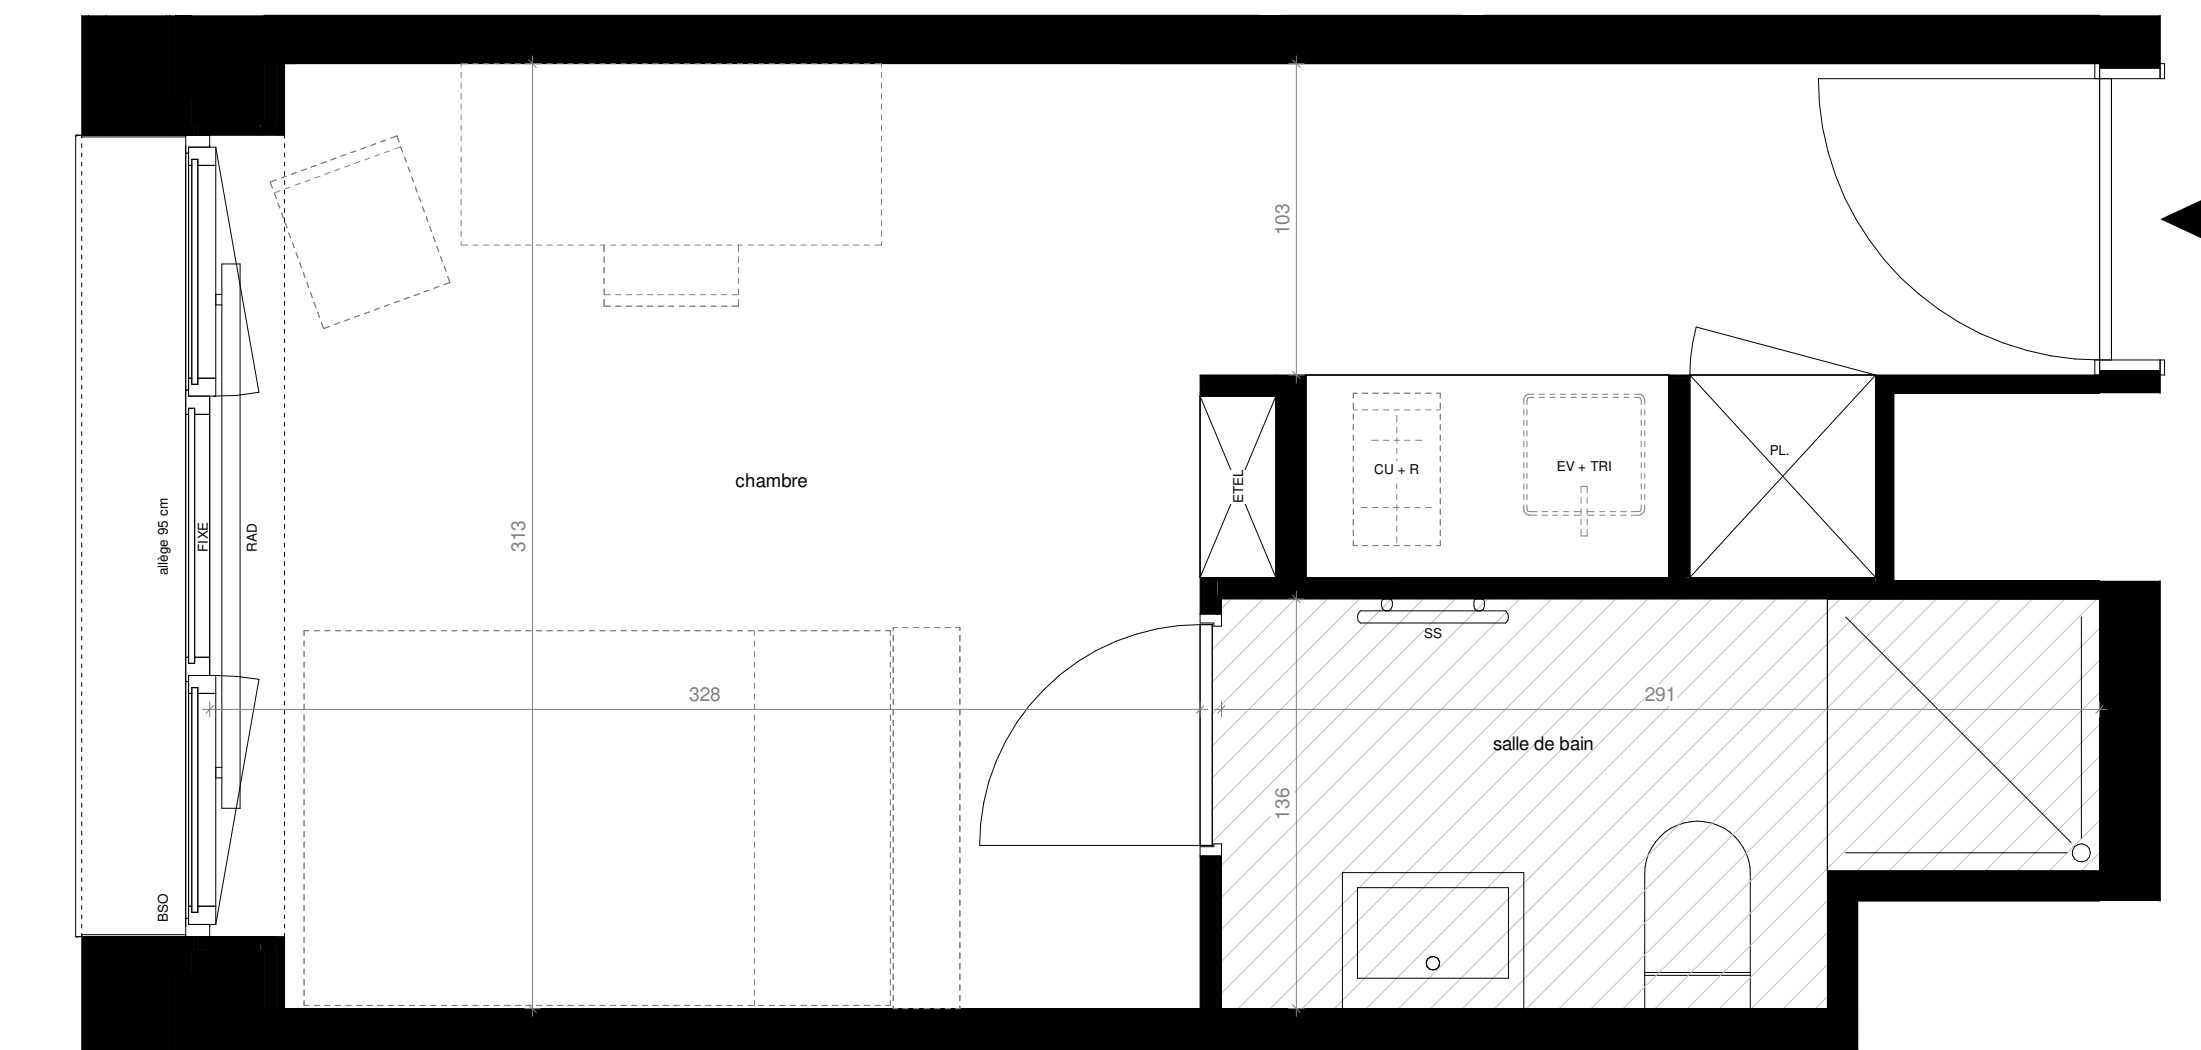

 Radiateur\*

 Sèche-serviettes\*

 Faux-plafond / Soffite

\*Dimensions non contractuelles

ETEL - Tableau électrique  
GC - Garde-corps  
PL - Placard

 Faux-plafond / Soffite

|                   |        |
|-------------------|--------|
| TOTAL             | 17.9m² |
| Surface habitable |        |

Plan édit  le  
11/12/2025  
Indice 01