


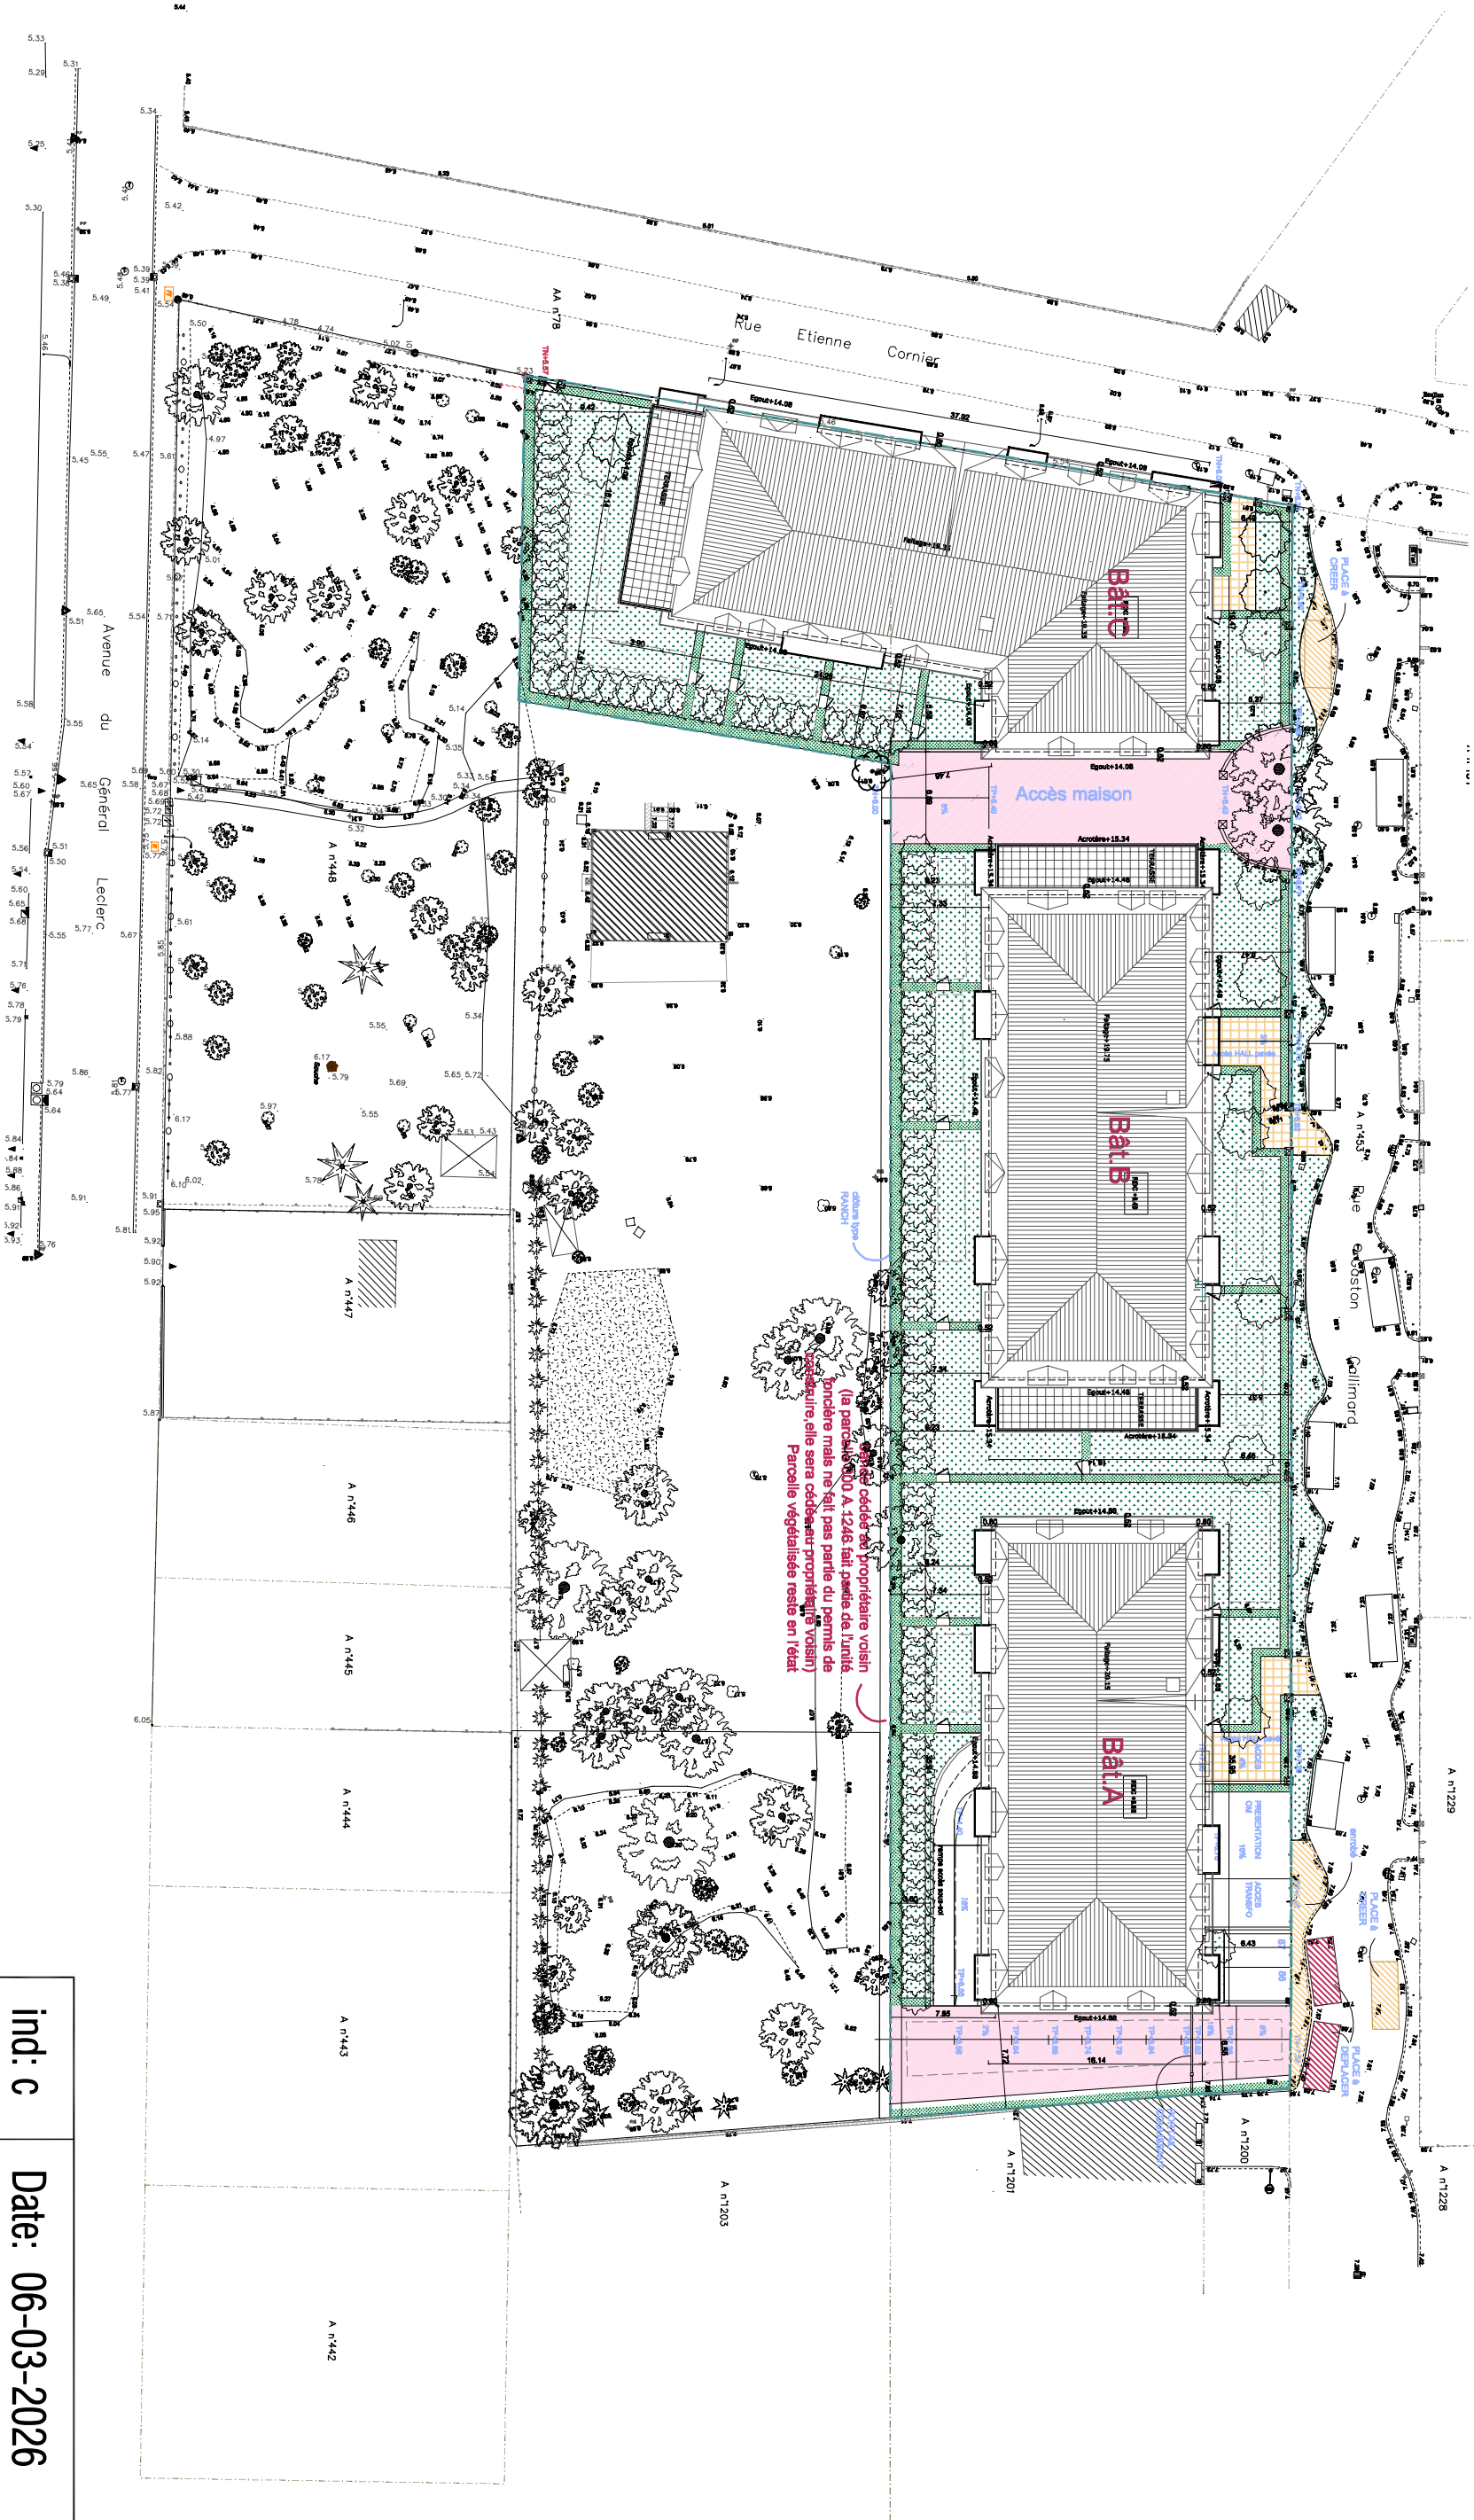

NOTA: Ce plan reflète un état de principe pouvant être modifié en cours de chantier pour des raisons techniques ou administratives.
Les équipements de cuisine ne sont pas contractuels et leur position est indicative. Les retombées, soffites, canalisations, radiateurs et équipements électriques ne sont pas figurés.
Le pré-aménagement est proposé à titre indicatif et non contractuel

ind: c

Date: 06-03-2026

PLAN MASSE 1/500ème

hedo architectes
www.hedoarchitectes.fr hedo@hedoarchitectes.fr
02 31 93 34 64 | 136 bd Maréchal Leclerc | 14000 CAEN