



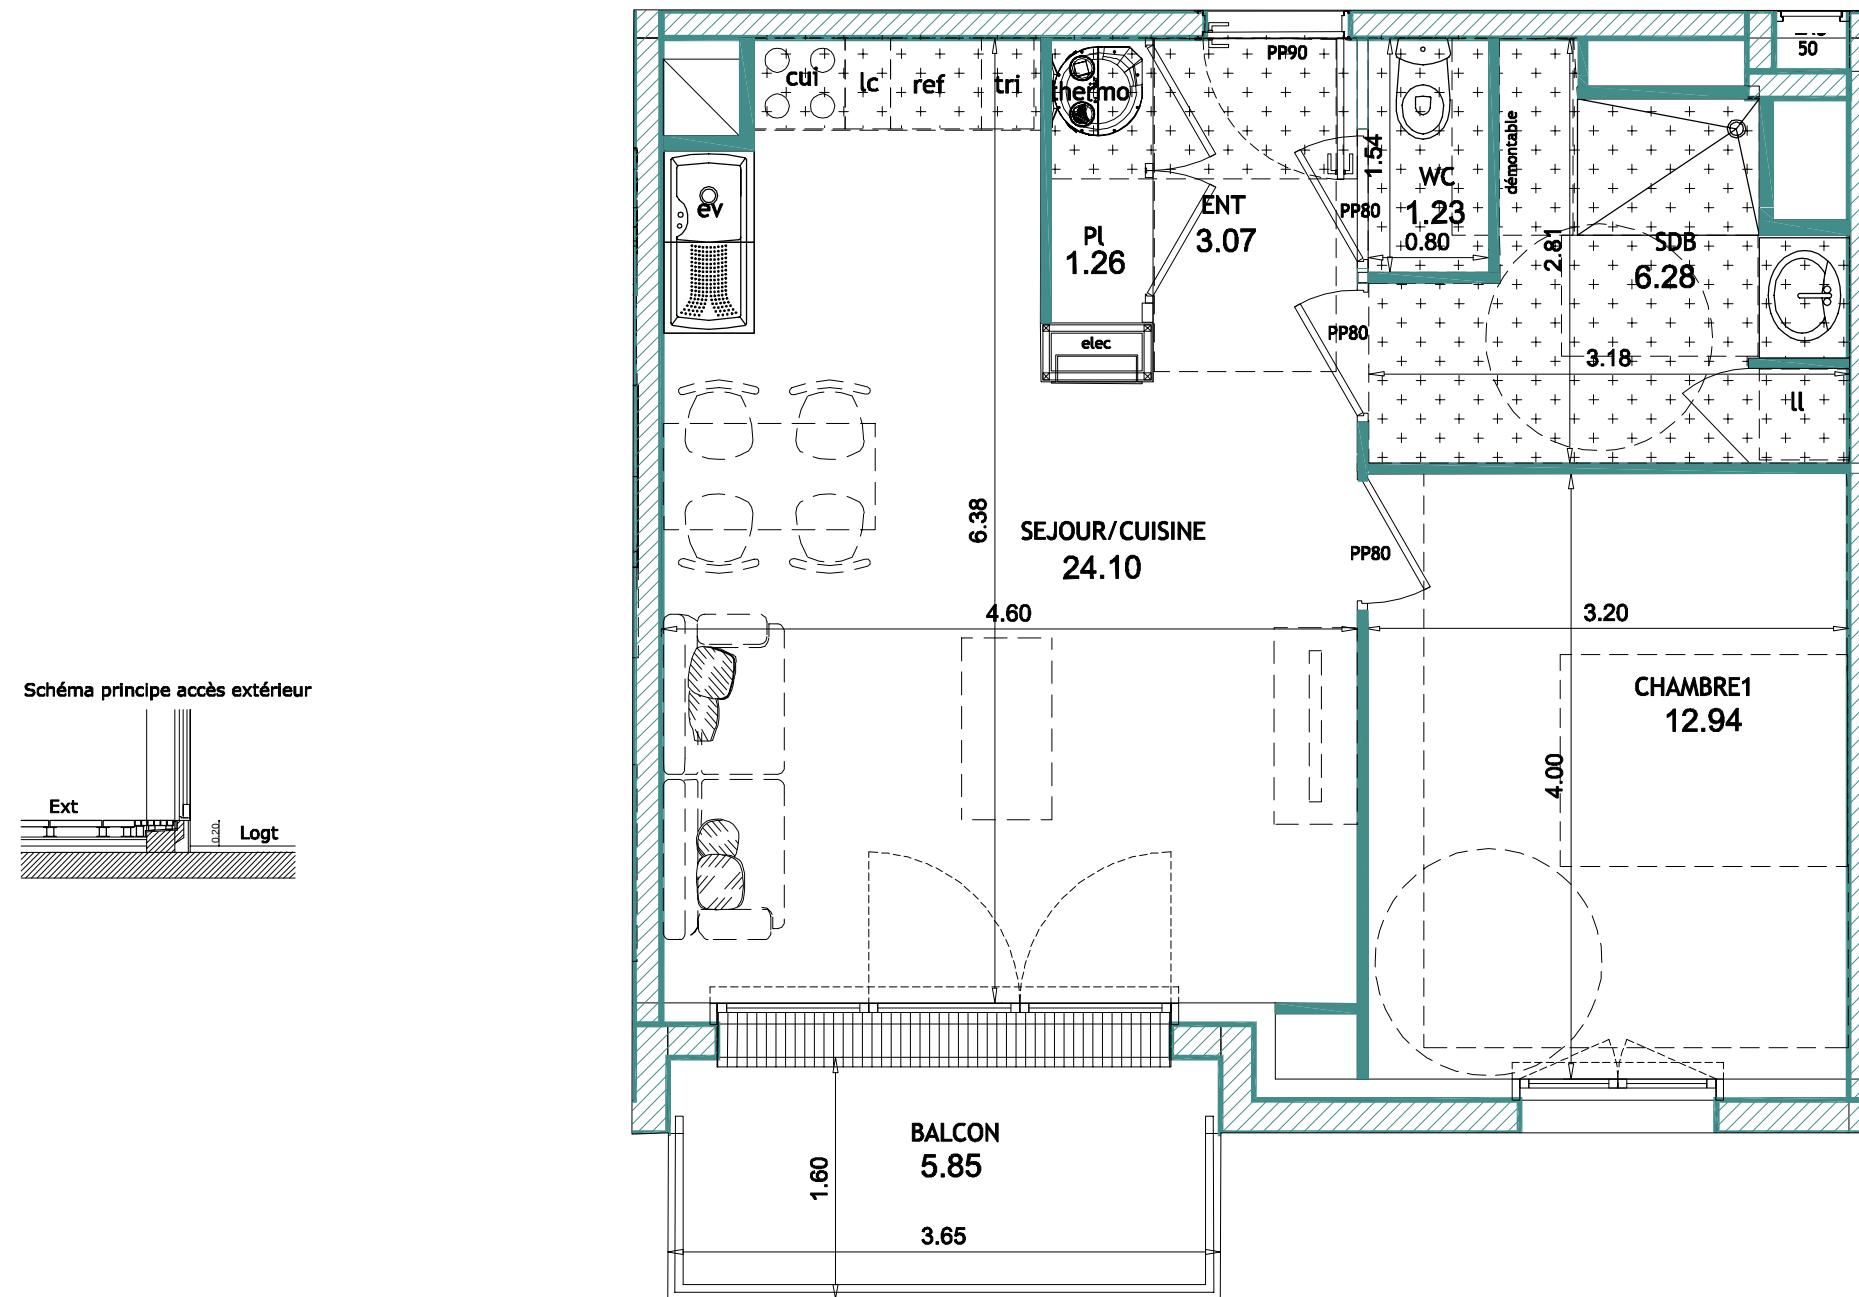


ET1

Bât.A-Lgt 2P-LA-1105	
Nom	Surface
Séjour/cuisine	24.10m²
Chambre1	12.94 m²
Sdb	6.28 m²
pl	1.26 m²
Wc	1.23 m²
Ent	3.07 m²
48.88 m²	
Balcon	5.85 m²
5.85 m²	

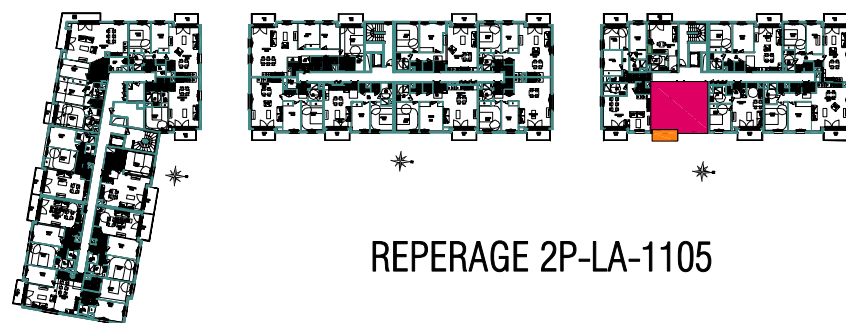

REPERAGE 2P-LA-1105

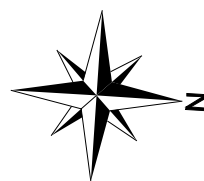

Plan de vente 2P-LA-1105 ech 1/50eme

ind: B

Date: 06-03-2025

NOTA: Ce plan reflète un état de principe pouvant être modifié en cours de chantier pour des raisons techniques ou administratives.
Les équipements de cuisine ne sont pas contractuels et leur position est indicative. Les retombées, soffites, canalisations, radiateurs et équipements électriques ne sont pas figurés.
Le pré-ameublement est proposé à titre indicatif et non contractuel

hedo architectes
www.hedoarchitectes.fr | hedo@hedoarchitectes.fr
02 31 93 34 84 | 136 bd Maréchal Leclerc | 14000 CAEN