



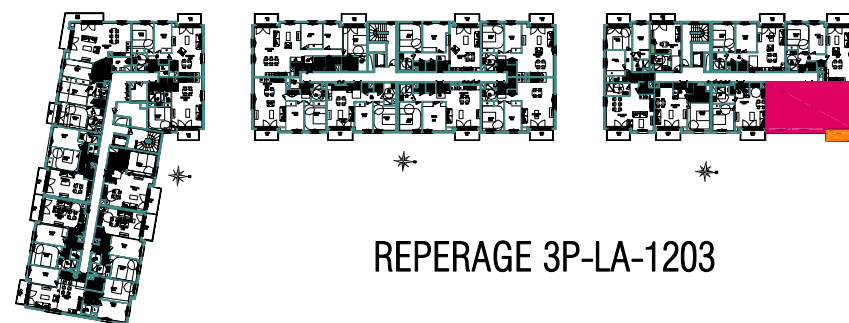

REPERAGE 3P-LA-1203

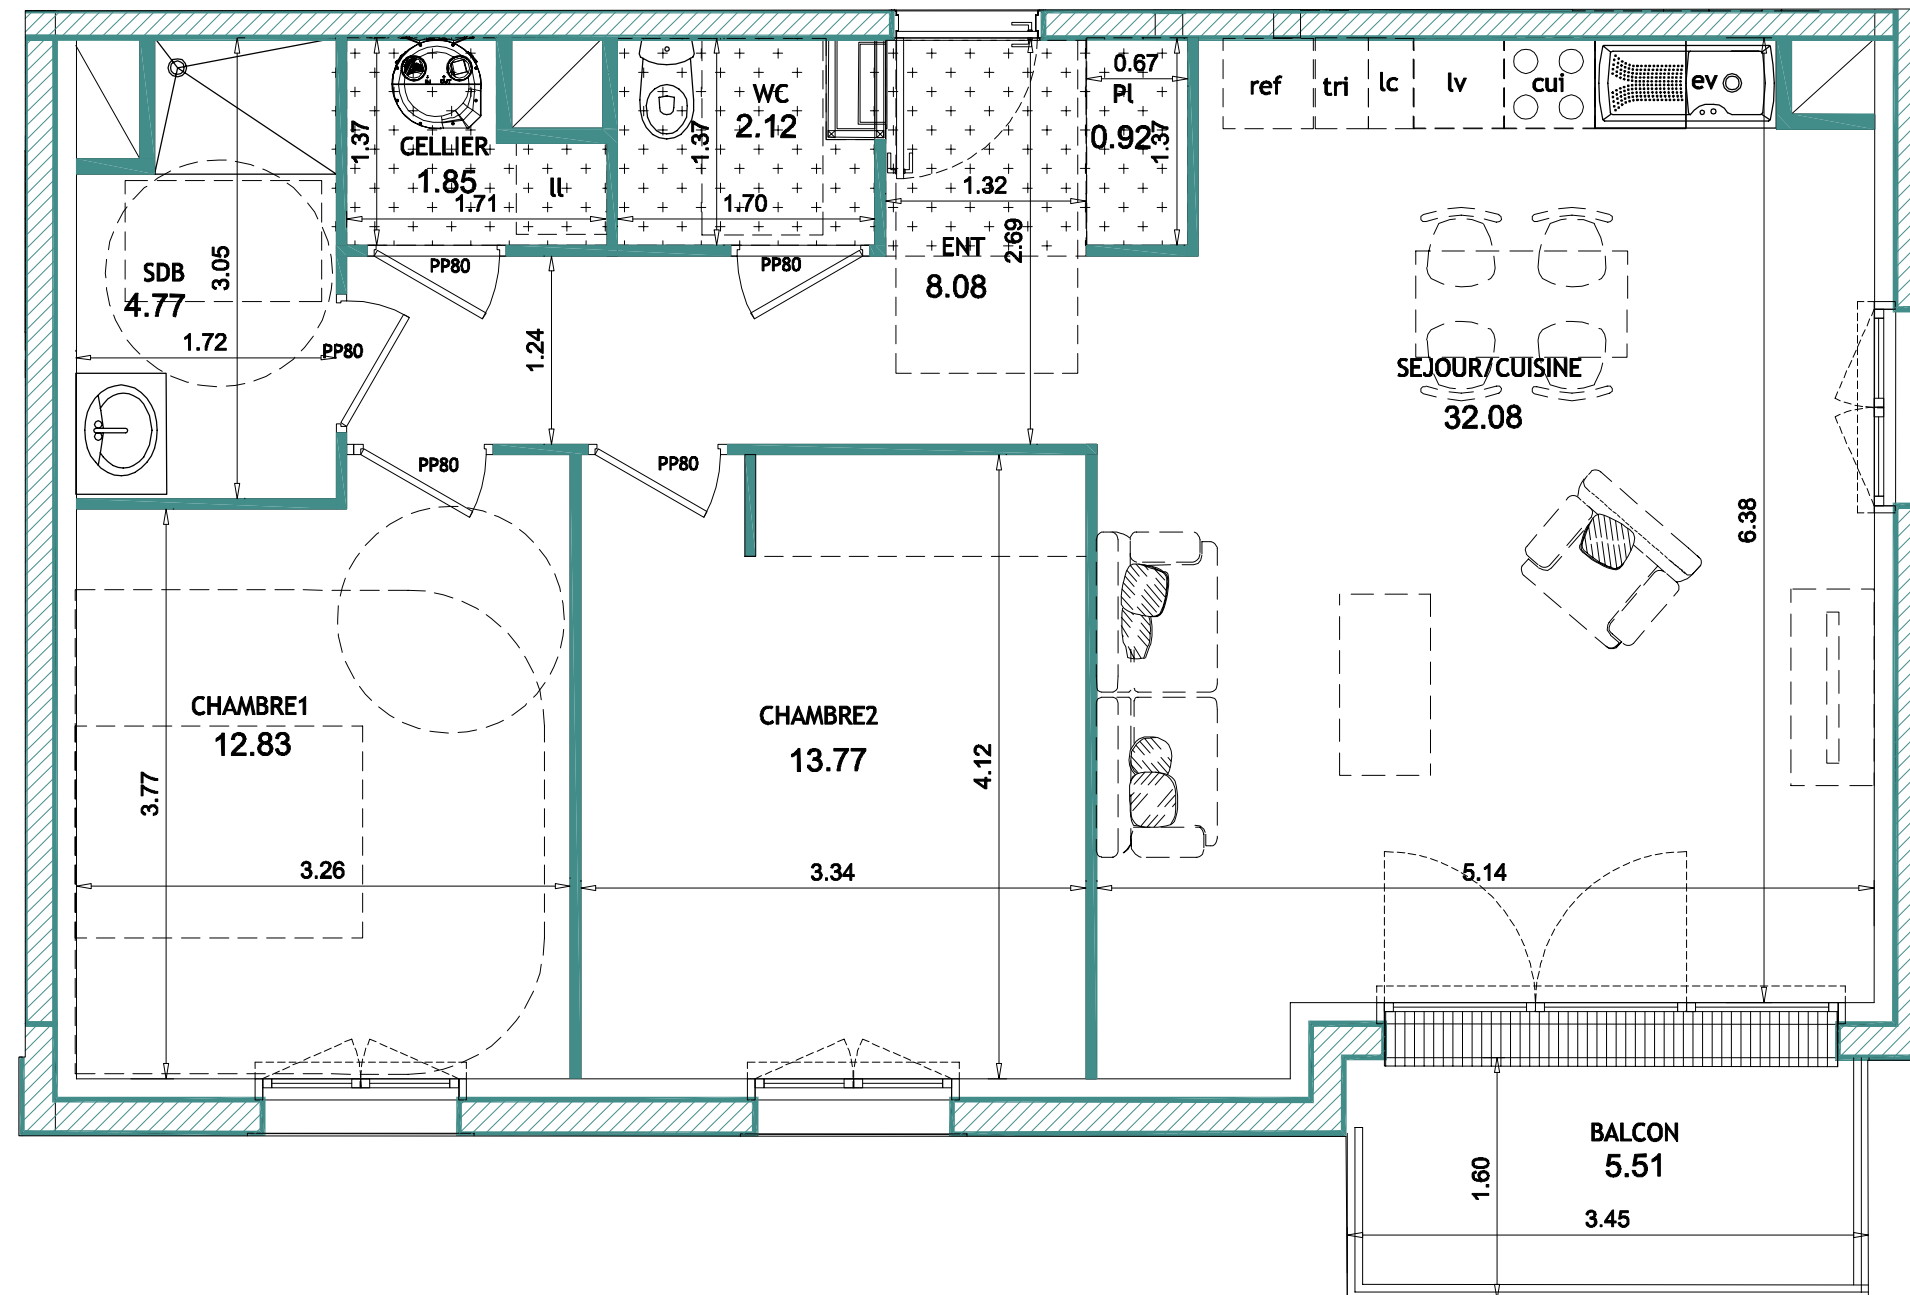

ET2

Bât.A-Lgt 3P-LA-1203

Nom	Surface
Séjour/cuisine	32.08 m²
Chambre1	12.83 m²
Chambre2	13.77 m²
Sdb	4.77 m²
pl	0.92 m²
Wc	2.12 m²
Cellier	1.85 m²
Ent	8.08 m²
	76.42 m²
Balcon	5.51 m²
	5.51 m²

Plan de vente 3P-LA-1203 ech 1/50eme

ind: B

Date: 17-09-2025

hedo architectes

www.hedoarchitectes.fr | hedo@hedoarchitectes.fr
02 31 93 34 84 | 136 bd Maréchal Leclerc | 14000 CAEN

NOTA: Ce plan reflète un état de principe pouvant être modifié en cours de chantier pour des raisons techniques ou administratives.
Les équipements de cuisine ne sont pas contractuels et leur position est indicative. Les retombées, soffites, canalisations, radiateurs et équipements électriques ne sont pas figurés.
Le pré-ameublement est proposé à titre indicatif et non contractuel