

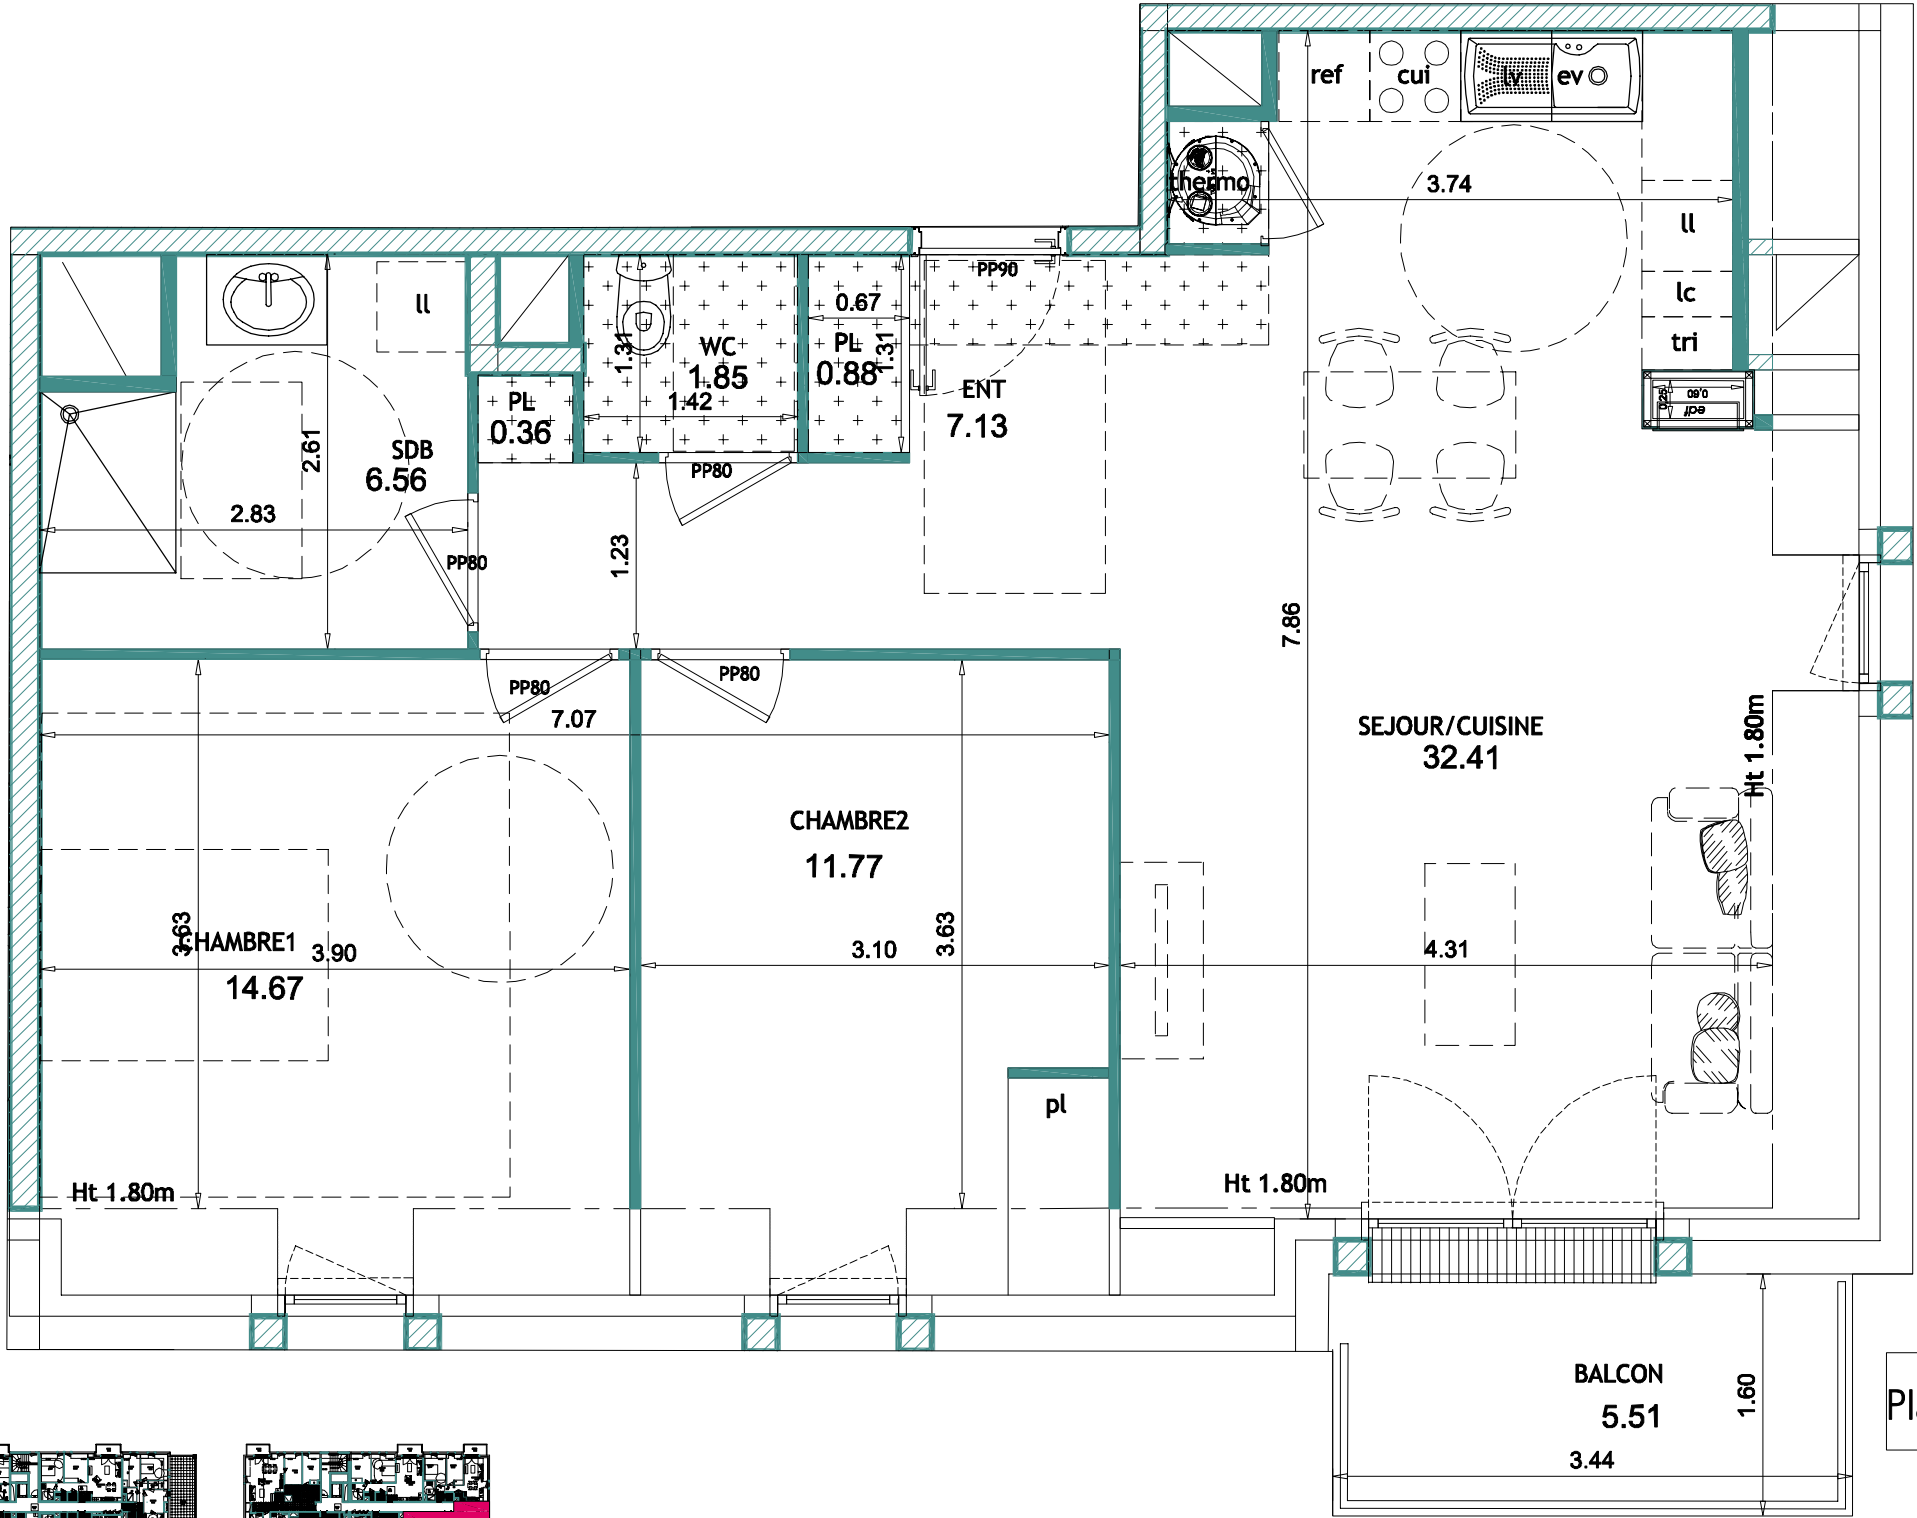


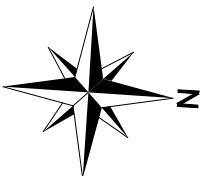

COM

Bât.A-Lgt 3P-LA-1303	
Nom	Surface
Séjour/cuisine	32.41 m²
chambre1	14.67 m²
chambre2	11.77 m²
Sdb	6.56 m²
Wc	1.85 m²
Pl	1.24 m²
Ent	7.13m²
75.63 m²	
Balcon	5.51 m²
5.51 m²	

Plan de vente 3P-LA-1303 ech 1/50eme

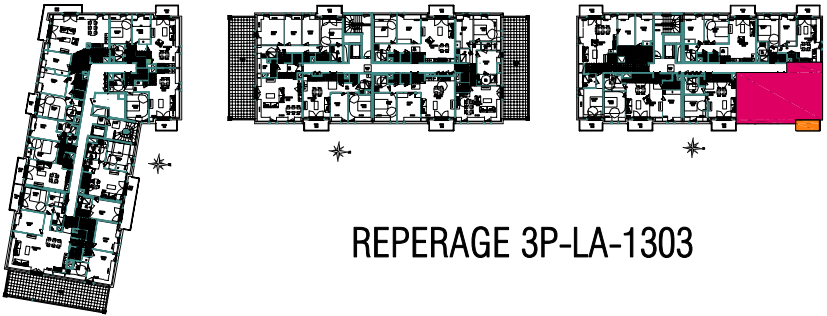

REPERAGE 3P-LA-1303

NOTA: Ce plan reflète un état de principe pouvant être modifié en cours de chantier pour des raisons techniques ou administratives.
Les équipements de cuisine ne sont pas contractuels et leur position est indicative. Les retombées, soffites, canalisations, radiateurs et équipements électriques ne sont pas figurés.
Le pré-ameublement est proposé à titre indicatif et non contractuel

ind: B

Date: 22-09-2026

hedo architectes

www.hedoarchitectes.fr | hedo@hedoarchitectes.fr
02 31 93 34 84 | 136 bd Maréchal Leclerc | 14000 CAEN