



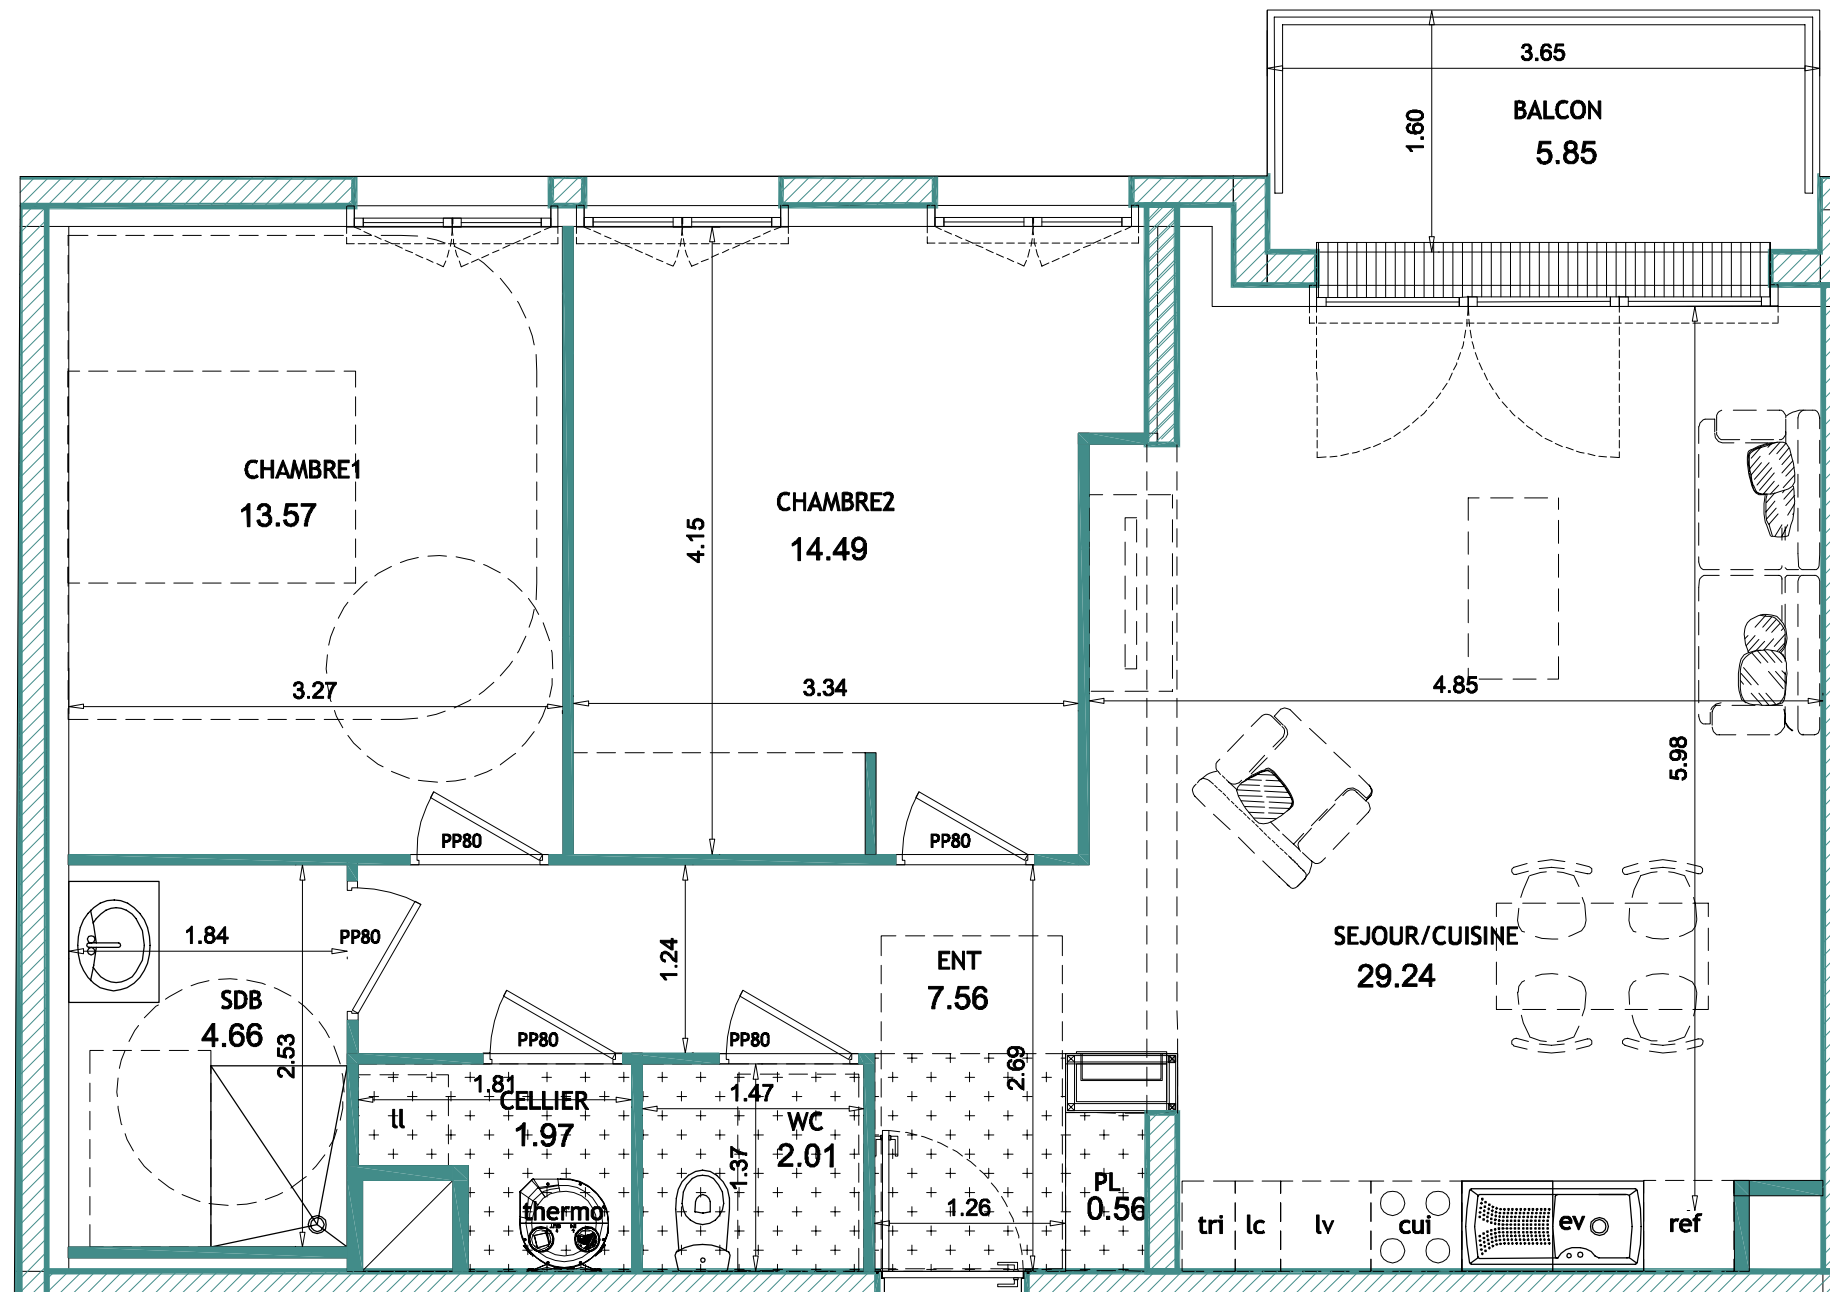


ET1

Bât.B-Lgt 3P-LB-2101

Nom	Surface
Séjour/cuisine	29.24m ²
Chambre1	13.57 m ²
Chambre2	14.49 m ²
Sdb	4.66 m ²
pl	0.56 m ²
Wc	2.01 m ²
cellier	1.97 m ²
Ent	7.56 m ²
	74.06 m ²
Balcon	5.85 m ²
	5.85 m ²

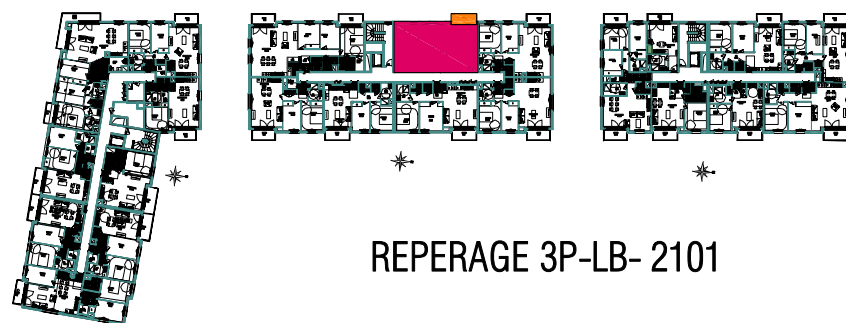

REPERAGE 3P-LB- 2101

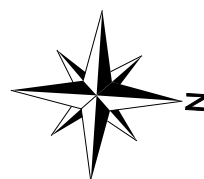

Plan de vente 3P-LB-2101 ech 1/50eme

ind: C

Date: 06-03-2026

hedo architectes

www.hedoarchitectes.fr | hedo@hedoarchitectes.fr
02 31 93 34 84 | 136 bd Maréchal Leclerc | 14000 CAEN

NOTA: Ce plan reflète un état de principe pouvant être modifié en cours de chantier pour des raisons techniques ou administratives.
Les équipements de cuisine ne sont pas contractuels et leur position est indicative. Les retombées, soffites, canalisations, radiateurs et équipements électriques ne sont pas figurés.
Le pré-ameublement est proposé à titre indicatif et non contractuel