



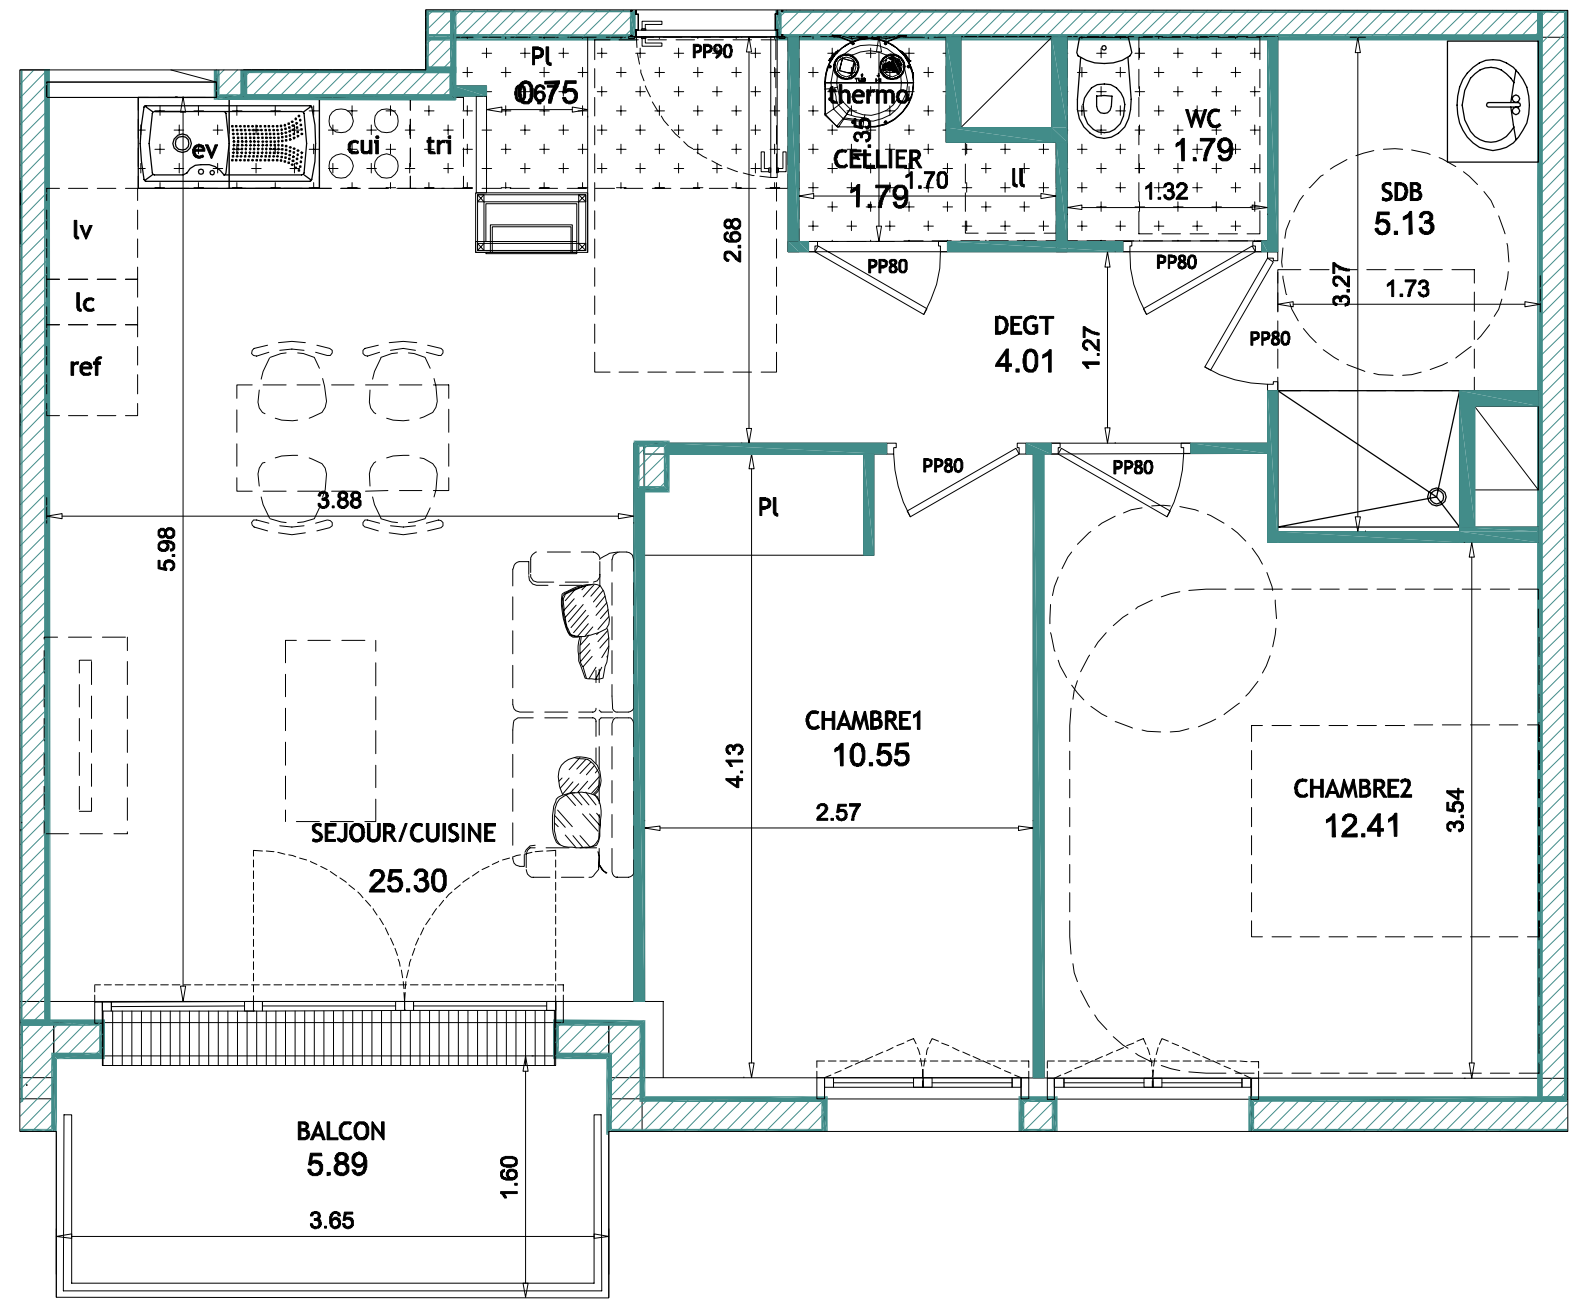


ET1

| Bât.B-Lgt 3P-LB-2105 |          |
|----------------------|----------|
| Nom                  | Surface  |
| Séjour/cuisine       | 25.30m²  |
| Chambre1             | 10.55 m² |
| Chambre2             | 12.41 m² |
| Sdb                  | 5.13 m²  |
| Wc                   | 1.79 m²  |
| Cellier              | 1.79 m²  |
| PI                   | 0.75 m²  |
| Degt                 | 4.01 m²  |
| 61.73 m²             |          |
| Balcon               | 5.89 m²  |
| 5.89m²               |          |

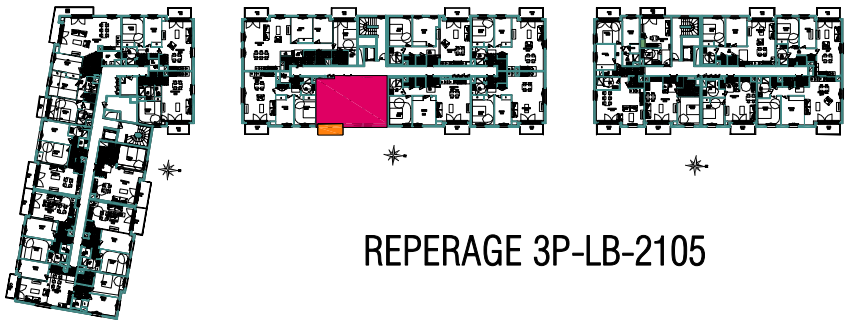

REPERAGE 3P-LB-2105

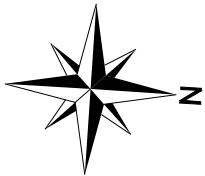

Plan de vente 3P-LB-2105 ech 1/50eme

|   |                  |
|---|------------------|
| ind: B   | Date: 06-03-2026 |
| hedo architectes<br><small>www.hedoarchitectes.fr   hedo@hedoarchitectes.fr<br/>02 31 93 34 84   136 bd Maréchal Leclerc   14000 CAEN</small> |                  |

NOTA: Ce plan reflète un état de principe pouvant être modifié en cours de chantier pour des raisons techniques ou administratives.  
Les équipements de cuisine ne sont pas contractuels et leur position est indicative. Les retombées, soffites, canalisations, radiateurs et équipements électriques ne sont pas figurés.  
Le pré-ameublement est proposé à titre indicatif et non contractuel