



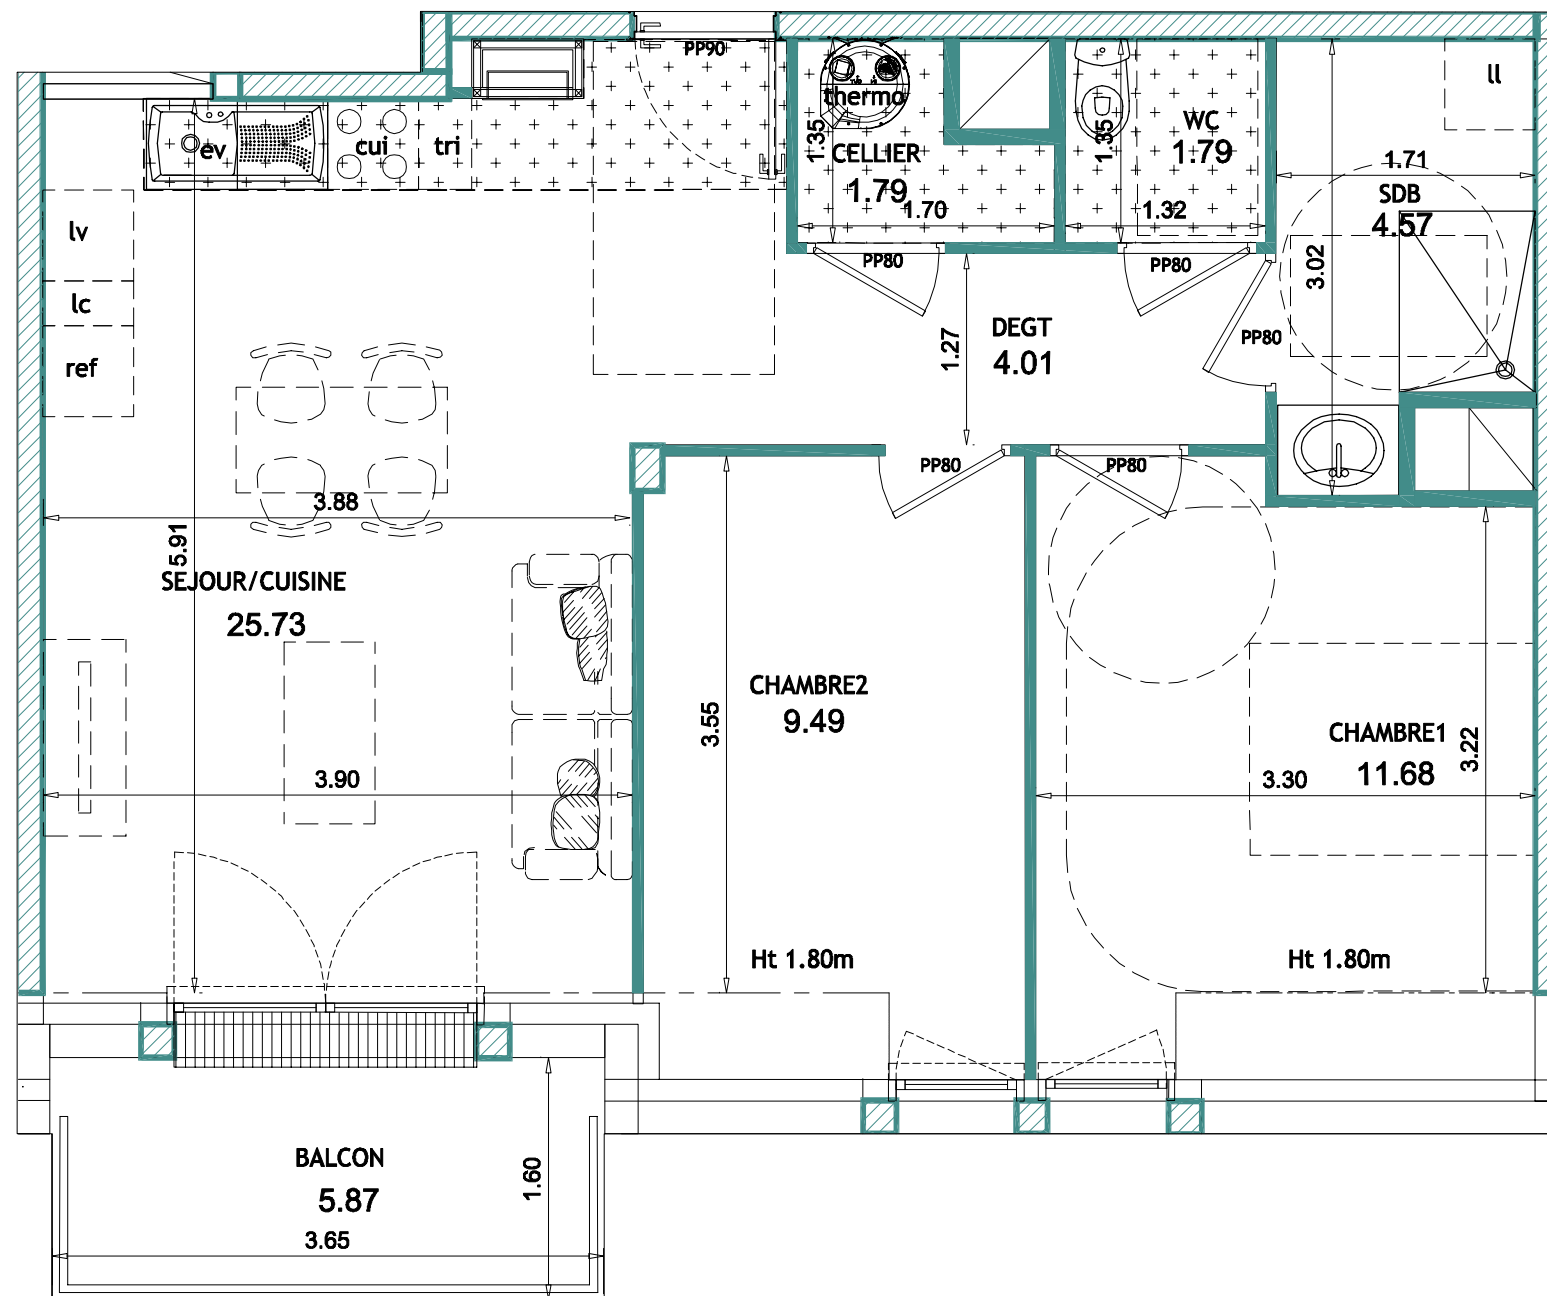

COM

Bât.B-Lgt 3P-LB-2304

Nom	Surface
Séjour/cuisine	25.73 m²
chambre1	11.68m²
chambre2	9.49 m²
Sdb	4.57 m²
Wc	1.79 m²
Cellier	1.79 m²
Degt	4.01m²
	59.05 m²
Balcon	5.87 m²
	5.87 m²

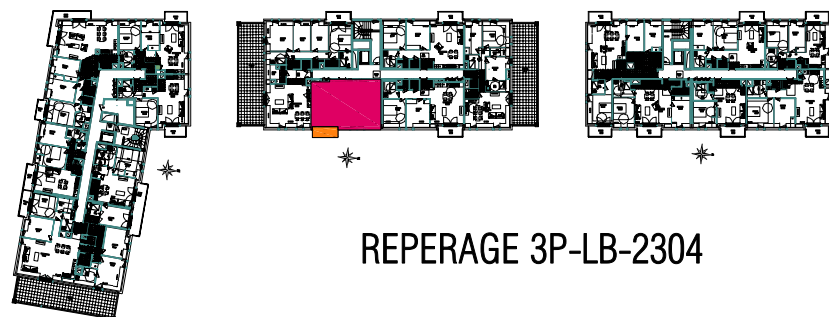

REPERAGE 3P-LB-2304



Plan de vente 3P-LB-2304 ech 1/50eme

ind: A

Date: 14-04-2025

hedo architectes

www.hedoarchitectes.fr | hedo@hedoarchitectes.fr
02 31 93 34 84 | 136 bd Maréchal Leclerc | 14000 CAEN

NOTA: Ce plan reflète un état de principe pouvant être modifié en cours de chantier pour des raisons techniques ou administratives.
Les équipements de cuisine ne sont pas contractuels et leur position est indicative. Les retombées, soffites, canalisations, radiateurs et équipements électriques ne sont pas figurés.
Le pré-ameublement est proposé à titre indicatif et non contractuel