


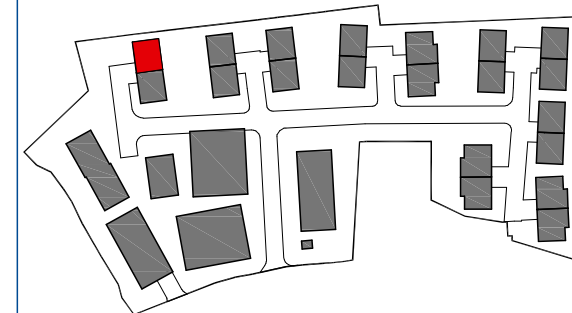

Bâtiment	Étage	Type	Configuration
MB001	RDC	T4	Non PMR Réversible

RDC	43.29 m²
Entrée	2.64 m²
Cuisine / Séjour / Salle à manger	35.27 m²
WC	1.46 m²
Cellier	3.92 m²
R+1	42.16 m²
Chambre 1	11.79 m²
Chambre 2	11.91 m²
Chambre 3	9.99 m²
Dégagement	3.38 m²
Salle de bains	5.09 m²
TOTAL Surface habitable	85.45 m²
Garage	21.36 m²
Terrasse	13.16 m²
Jardins	209.69 m²
TOTAL Surfaces annexes	244.21 m²
TOTAL Lot	340.93 m²

PF - Porte-fenêtre
F - Fenêtre
FAV - Fenêtre avec allège vitrée
PFC - Porte-fenêtre coulissante
VR - Volet roulant manuel
VB - Volet battant

- CU - Emplacement cuisson
- RU - Emplacement réfrigérateur
- LV - Emplacement lave-vaisselle
- LL - Emplacement lave-linge
- EV - Emplacement évier
- LC - Emplacement linéaire complémentaire

ETEL - Tableau électrique
GC - Garde-corps
PL - Placard
ECS - Eau chaud sanitaire
PAC - Pompe à chaleur

*Dimensions non contractuelles


La représentation éventuelle des plantations n'est pas contractuelle.

Indice 01




Patrice Gardera / Philippe Pastre
Atelier d'architecture
Paris / Biarritz
www.gardera-pastre.com
info@gardera-pastre.com

ARANEA
chemin d'Ansolua
64 310 ASCAIN

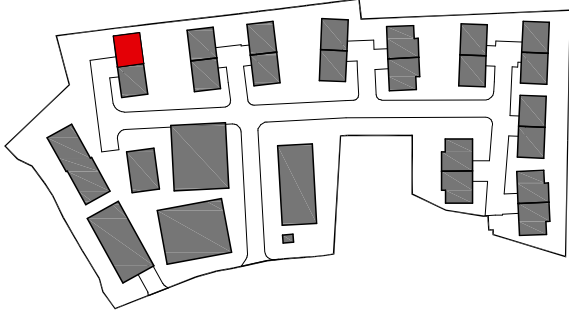

Bâtiment	Étage	Type	Configuration
MB001	RDC	T4	Non PMR Réversible

RDC	43.29 m²
Entrée	2.64 m²
Cuisine / Séjour / Salle à manger	35.27 m²
WC	1.46 m²
Cellier	3.92 m²
R+1	42.16 m²
Chambre 1	11.79 m²
Chambre 2	11.91 m²
Chambre 3	9.99 m²
Dégagement	3.38 m²
Salle de bains	5.09 m²
TOTAL Surface habitable	85.45 m²
Garage	21.36 m²
Terrasse	13.16 m²
Jardins	209.69 m²
TOTAL Surfaces annexes	244.21 m²
TOTAL Lot	340.93 m²

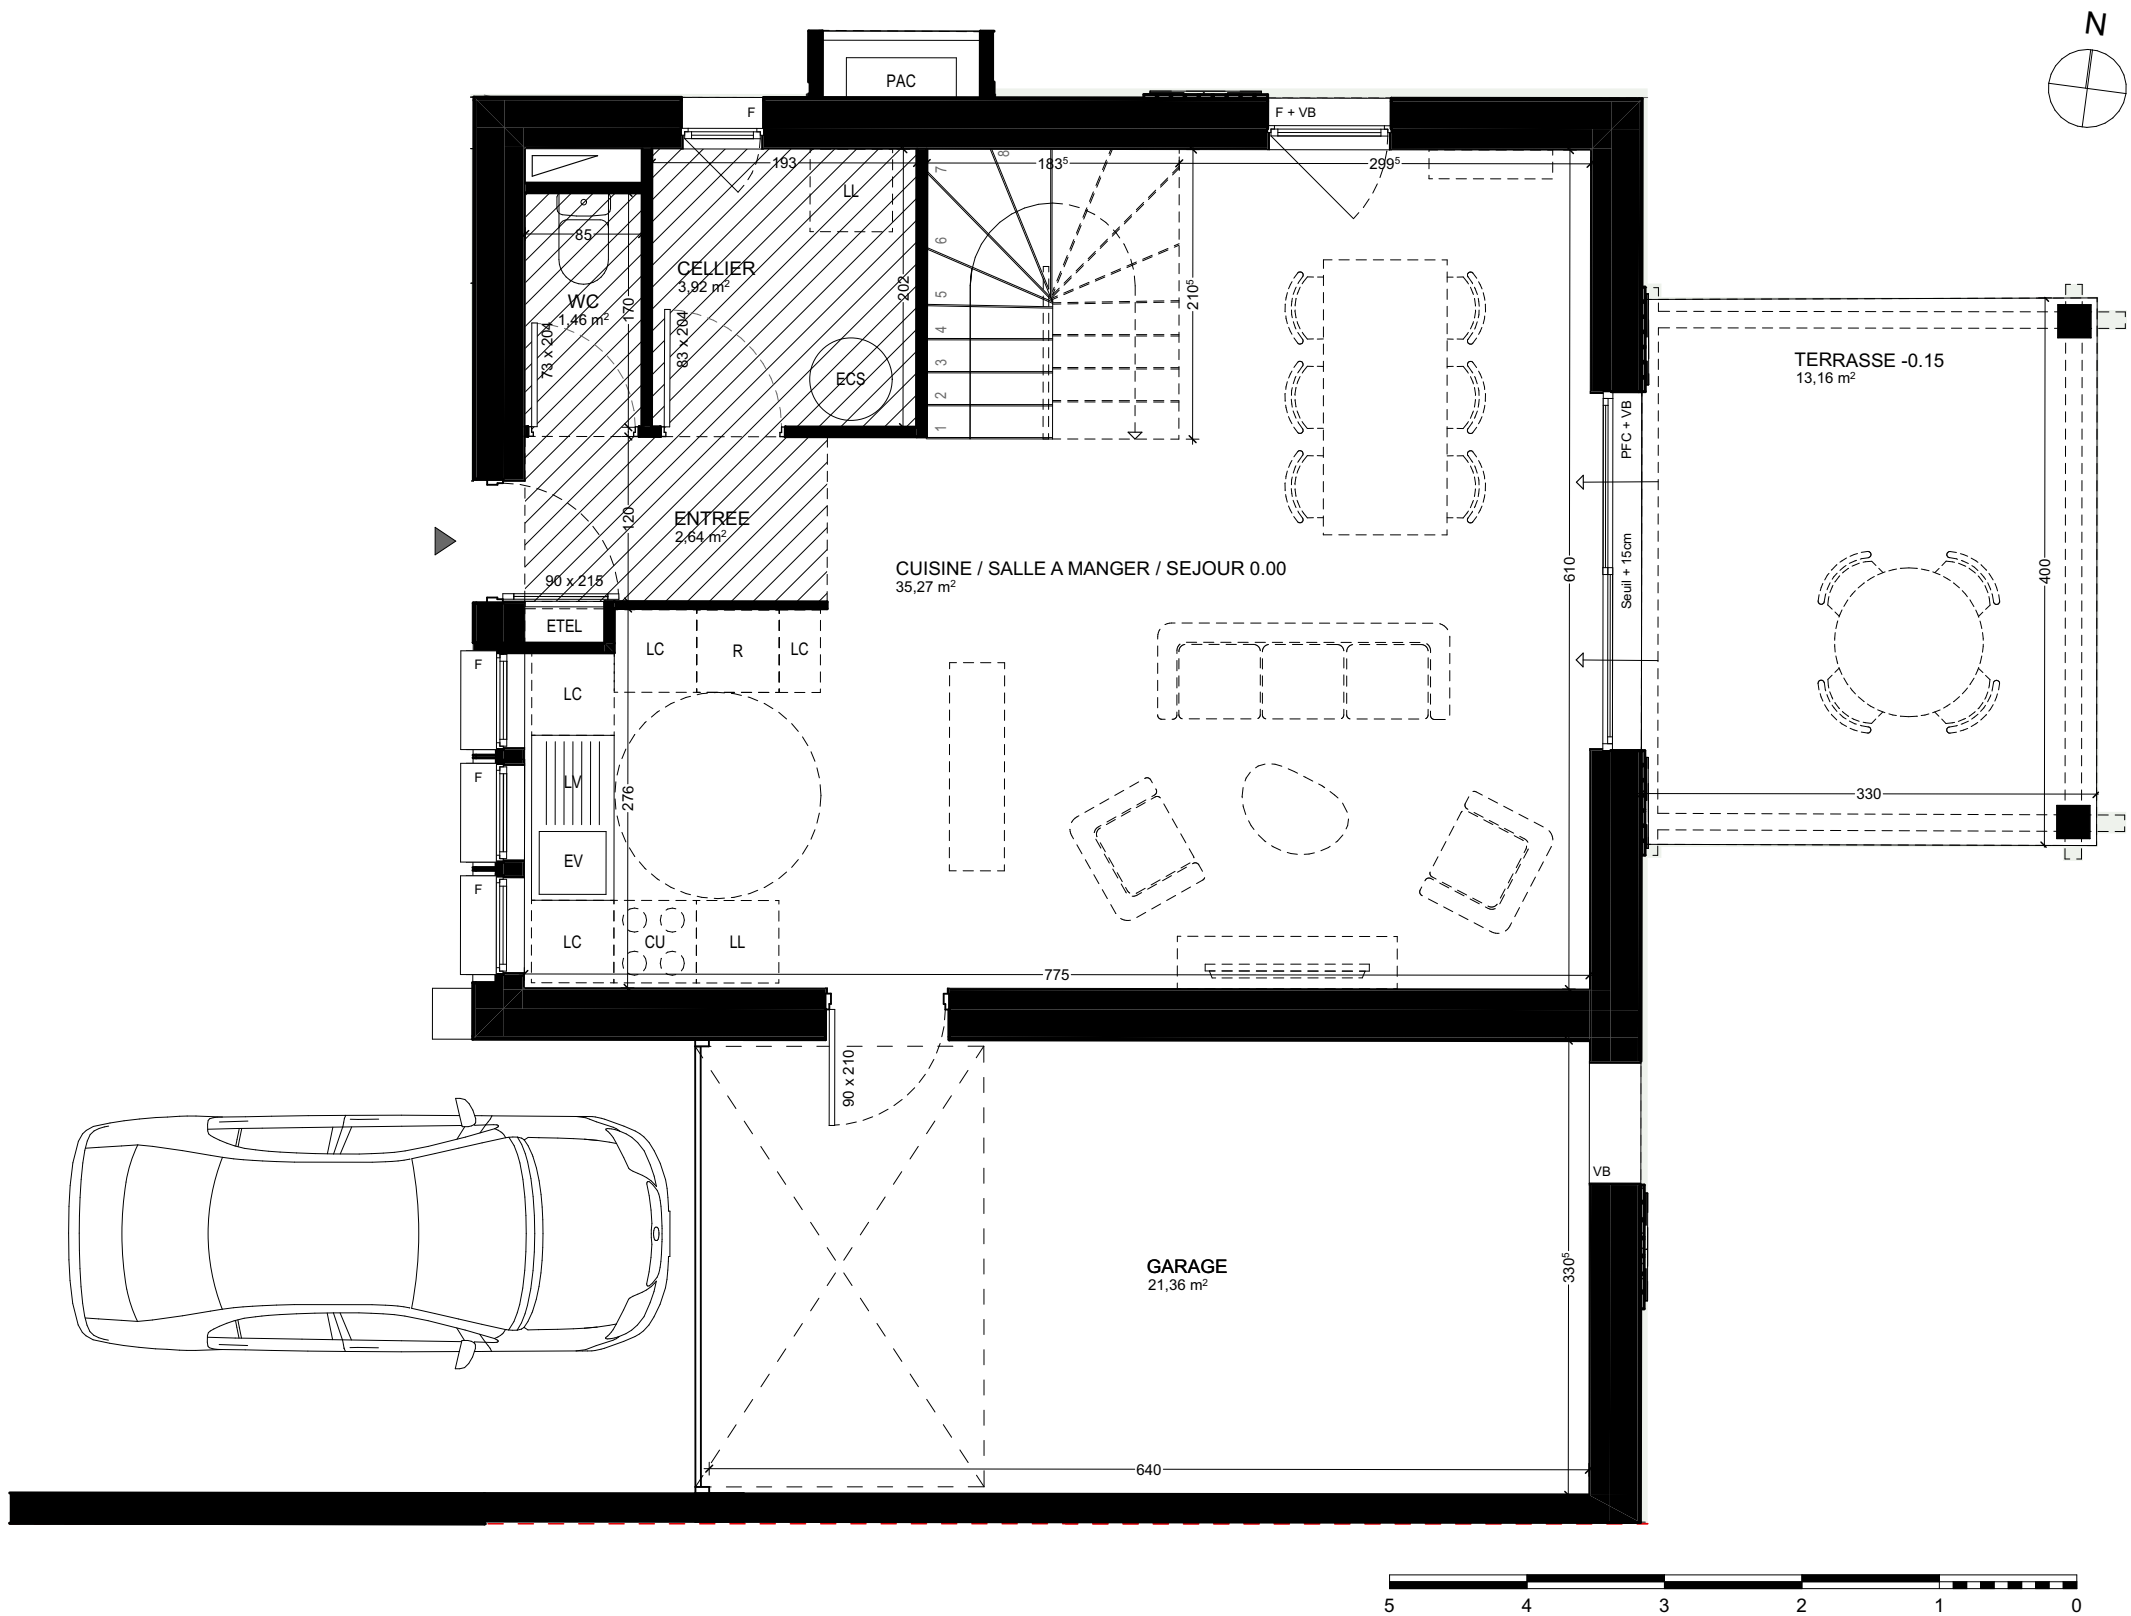

Ouvertures
PF - Porte-fenêtre
F - Fenêtre
FAV - Fenêtre avec allège vitrée
PFC - Porte-fenêtre coulissante
VR - Volet roulant manuel
VB - Volet battant

Equipements
CU - Emplacement cuisson
R - Emplacement réfrigérateur
LV - Emplacement lave-vaisselle
LL - Emplacement lave-linge
EV - Emplacement évier
LC - Emplacement linéaire complémentaire


Autres
ETEL - Tableau électrique
GC - Garde-corps
PL - Placard
ECS - Eau chaud sanitaire
PAC - Pompe à chaleur

Radiateur (*)
 Sèche-serviettes (*)
 Unité intérieure PAC (*)
 Faux-plafond / Soffite

*Dimensions non contractuelles


Les surfaces et côtes figurant sur le plan sont susceptibles de modifications dans les conditions du contrat dans la limite de 5%, pour des raisons techniques, administratives ou réglementaires.
La surface des placards est comprise dans la surface des pièces.
Les équipements techniques, ouvertures, réseaux divers, les appareils sanitaires et électriques, les retombées, faux-plafonds, soffites ainsi que les emplacements des équipements ne sont pas tous figurés ou le sont à titre indicatif.
La représentation des éléments de cuisine, salle de bains et de mobilier n'a qu'une valeur illustrative et ne sont pas fournis. Seuls les éléments définis dans la notice descriptive de vente sont contractuels.
La représentation éventuelle des plantations n'est pas contractuelle.

ARANEA
chemin d'Ansorlua
64 310 ASCAIN

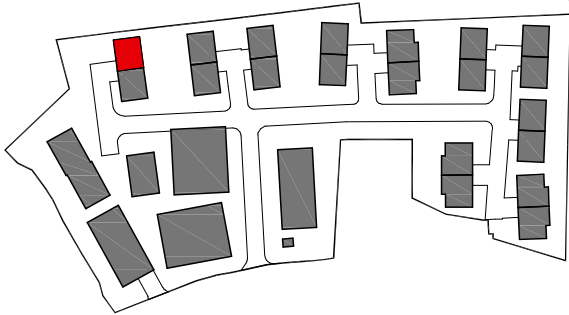

Bâtiment	Étage	Type	Configuration
MB001	R+1	T4	Non PMR Réversible

RDC	43.29 m²
Entrée	2.64 m²
Cuisine / Séjour / Salle à manger	35.27 m²
WC	1.46 m²
Cellier	3.92 m²
R+1	42.16 m²
Chambre 1	11.79 m²
Chambre 2	11.91 m²
Chambre 3	9.99 m²
Dégagement	3.38 m²
Salle de bains	5.09 m²
TOTAL Surface habitable	85.45 m²
Garage	21.36 m²
Terrasse	13.16 m²
Jardins	209.69 m²
TOTAL Surfaces annexes	244.21 m²
TOTAL Lot	340.93 m²

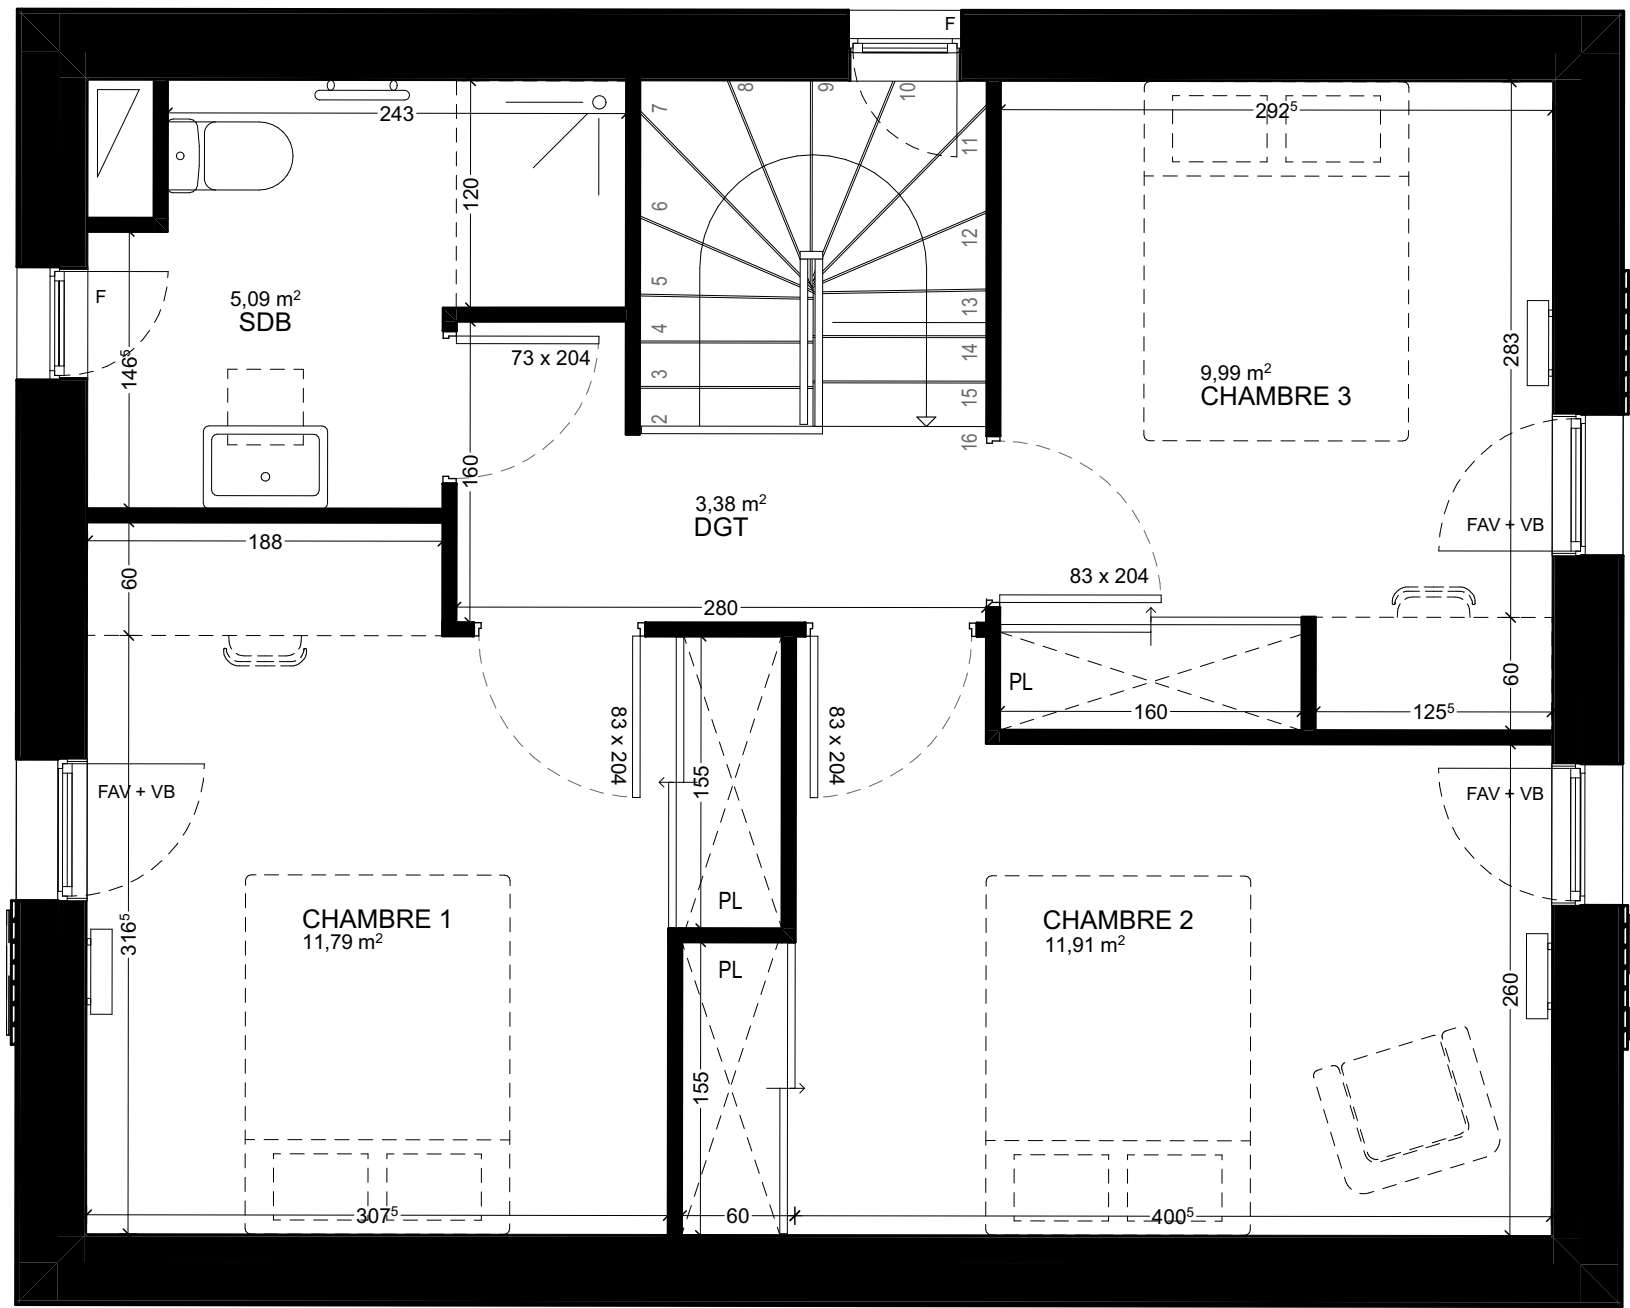

Ouvertures	Equipements	Autres	
PF - Porte-fenêtre	CU - Emplacement cuisson	ETEL - Tableau électrique	Radiateur (*)
F - Fenêtre	R - Emplacement réfrigérateur	GC - Garde-corps	Sèche-serviettes (*)
FAV - Fenêtre avec allège vitrée	LV - Emplacement lave-vaisselle	PL - Placard	Unité intérieure PAC (*)
PFC - Porte-fenêtre coulissante	LL - Emplacement lave-linge	ECS - Eau chaud sanitaire	Faux-plafond / Soffite
VR - Volet roulant manuel	EV - Emplacement évier	PAC - Pompe à chaleur	
VB - Volet battant	LC - Emplacement linéaire complémentaire		

*Dimensions non contractuelles

Les surfaces et côtes figurant sur le plan sont susceptibles de modifications dans les conditions du contrat dans la limite de 5%, pour des raisons techniques, administratives ou réglementaires.

La surface des placards est comprise dans la surface des pièces.

Les équipements techniques, ouvertures, réseaux divers, les appareils sanitaires et électriques, les retombées, faux-plafonds, soffites ainsi que les emplacements des équipements ne sont pas tous figurés ou le sont à titre indicatif.

La représentation des éléments de cuisine, salle de bains et de mobilier n'a qu'une valeur illustrative et ne sont pas fournis. Seuls les éléments définis dans la notice descriptive de vente sont contractuels.

La représentation éventuelle des plantations n'est pas contractuelle.