


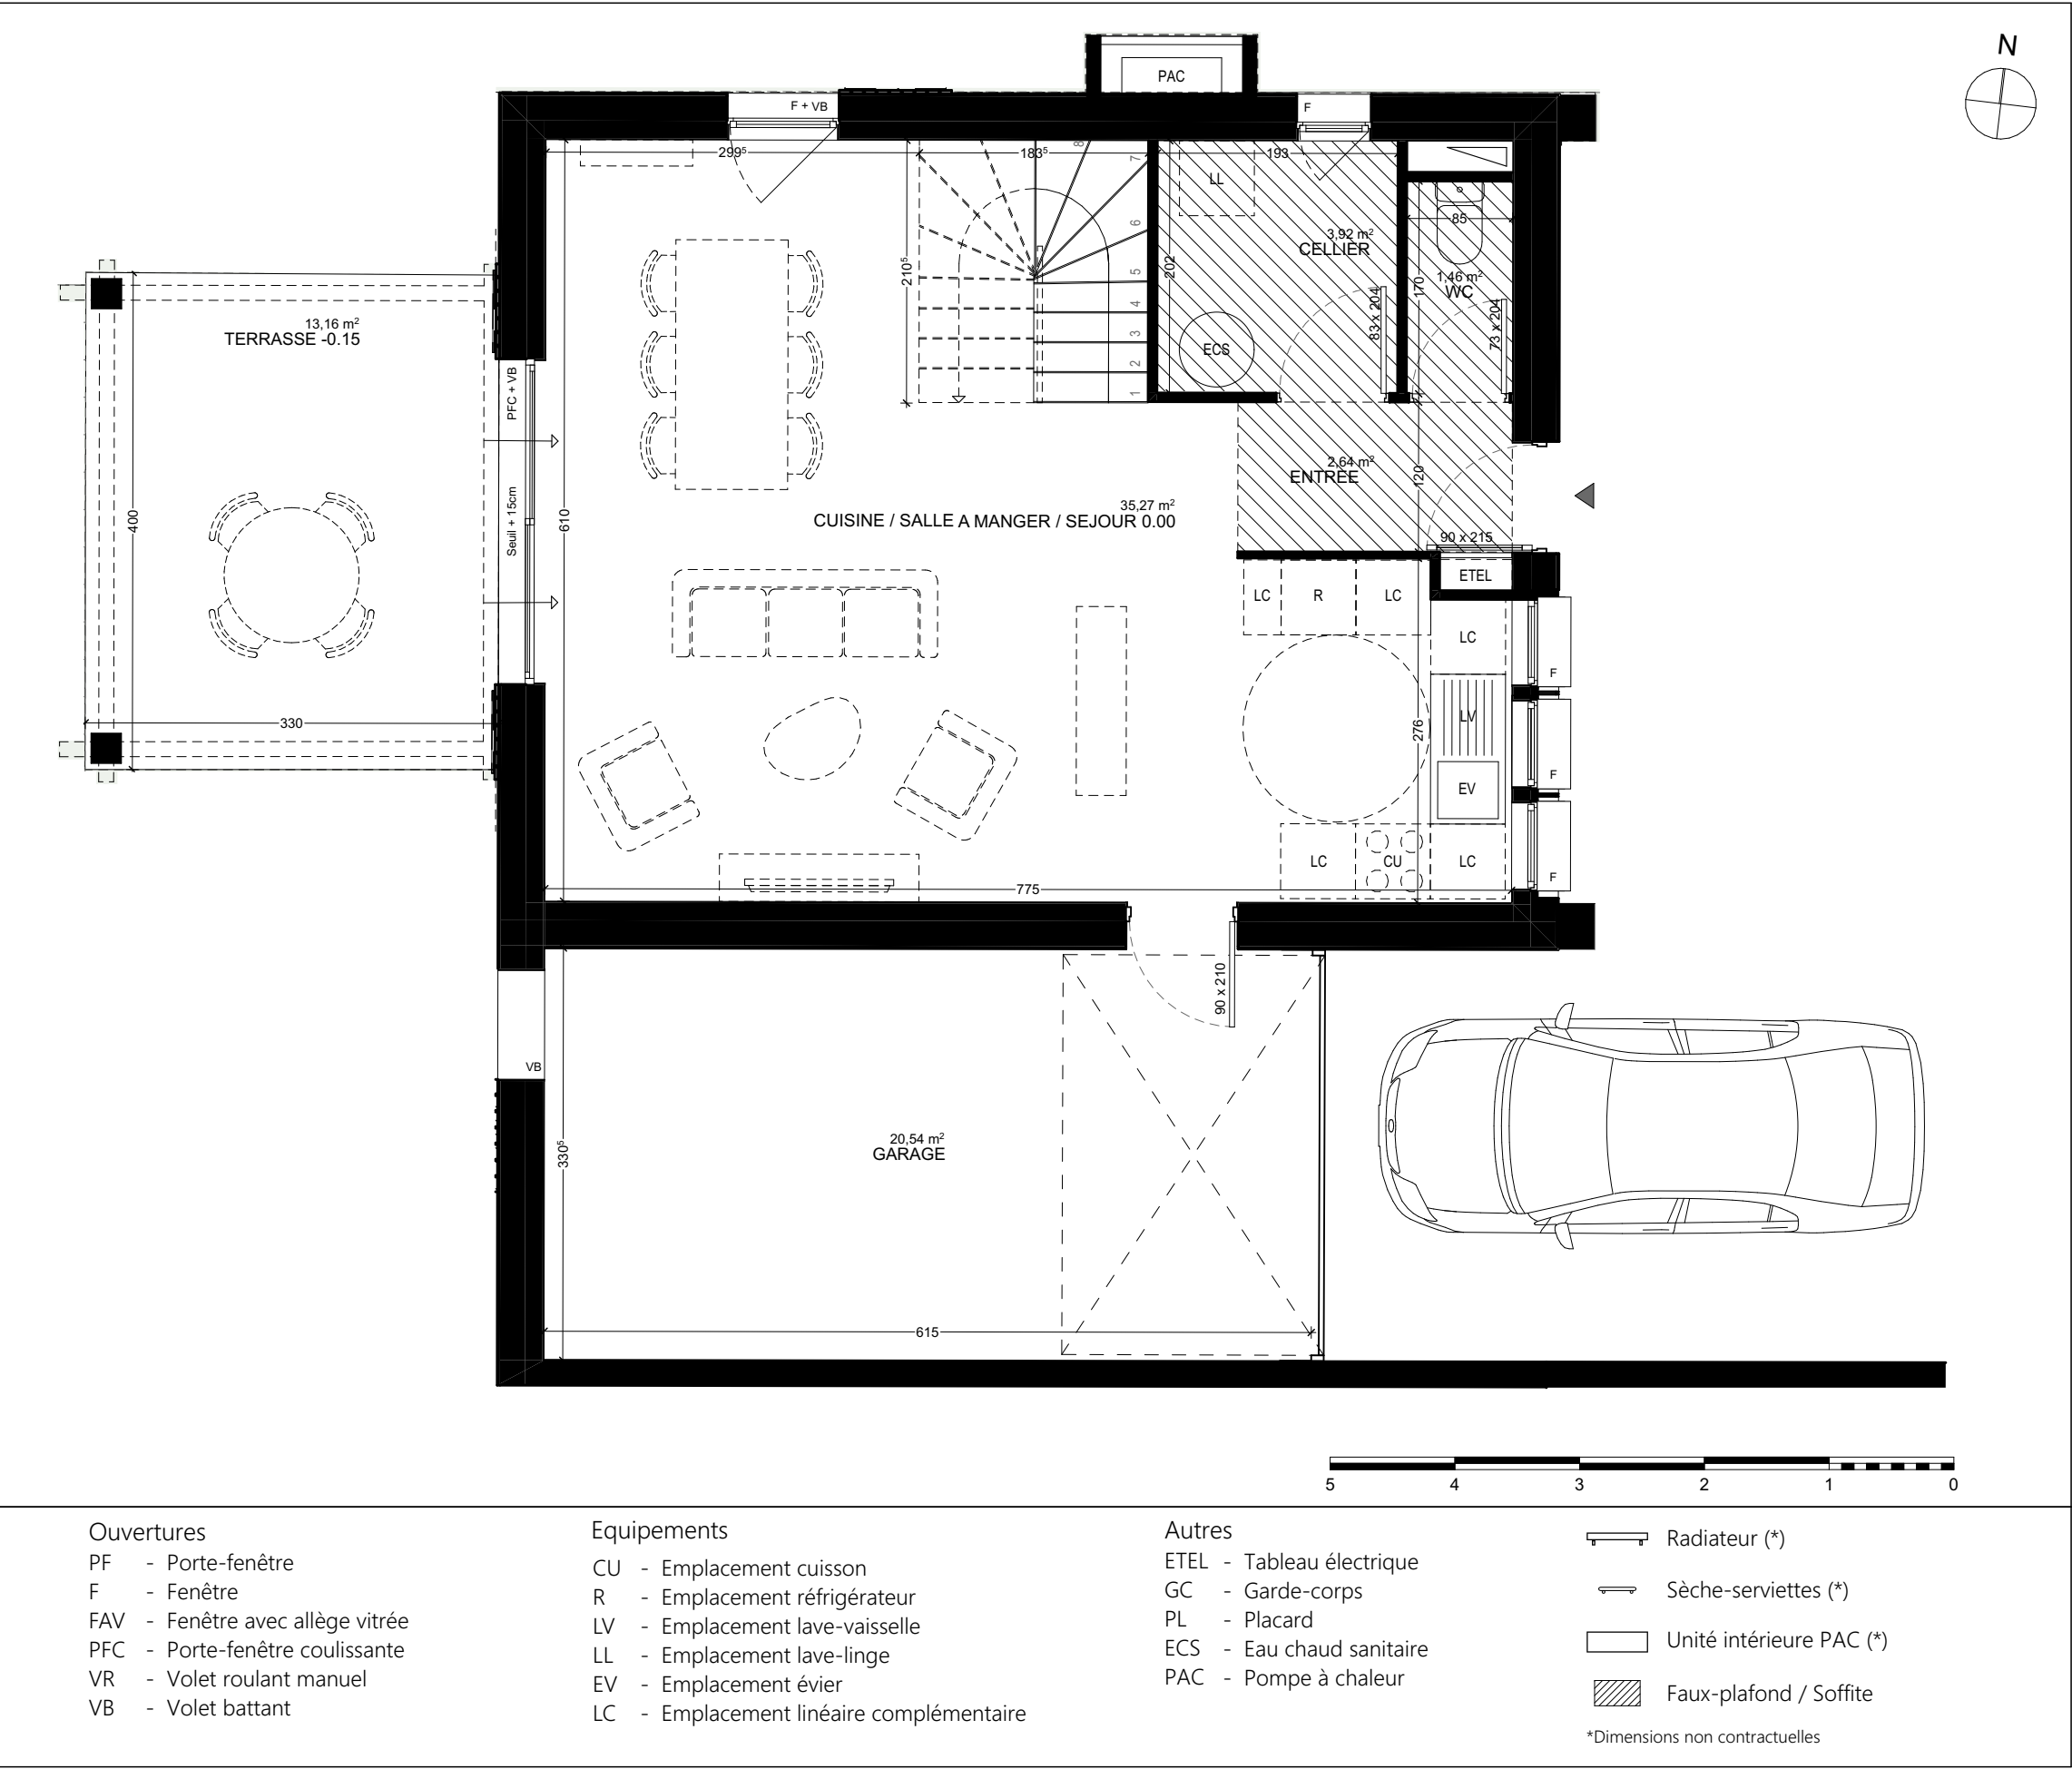


RDC	43.29 m²
Entrée	2.64 m²
Cuisine / Séjour / Salle à manger	35.27 m²
WC	1.46 m²
Cellier	3.92 m²
R+1	42.16 m²
Chambre 1	11.79 m²
Chambre 2	11.91 m²
Chambre 3	9.99 m²
Dégagement	3.38 m²
Salle de bains	5.09 m²
TOTAL Surface habitable	85.45 m²
Garage	20.54 m²
Terrasse	13.16 m²
Jardins	201.77 m²
TOTAL Surfaces annexes	235.47 m²
TOTAL Lot	332.49 m²

Patrice Gardera / Philippe Pastre
Atelier d'architecture
Paris / Biarritz
www.gardera-pastre.com
info@gardera-pastre.com



ARANEA
chemin d'Ansolua
64 310 ASCAIN

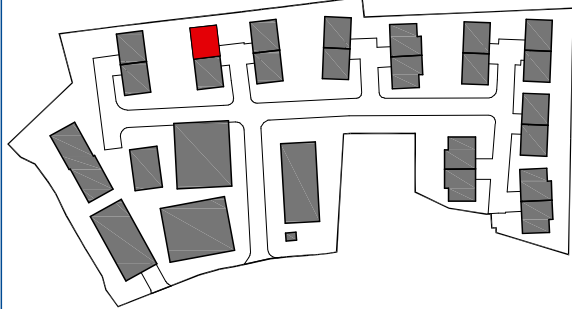

Bâtiment	Étage	Type	Configuration
MA003	RDC	T4	Non PMR Réversible

RDC	43.29 m²
Entrée	2.64 m²
Cuisine / Séjour / Salle à manger	35.27 m²
WC	1.46 m²
Cellier	3.92 m²
R+1	42.16 m²
Chambre 1	11.79 m²
Chambre 2	11.91 m²
Chambre 3	9.99 m²
Dégagement	3.38 m²
Salle de bains	5.09 m²
TOTAL Surface habitable	85.45 m²
Garage	20.54 m²
Terrasse	13.16 m²
Jardins	201.77 m²
TOTAL Surfaces annexes	235.47 m²
TOTAL Lot	332.49 m²

Les surfaces et côtes figurant sur le plan sont susceptibles de modifications dans les conditions du contrat dans la limite de 5%, pour des raisons techniques, administratives ou réglementaires.


La surface des placards est comprise dans la surface des pièces.

Les équipements techniques, ouvertures, réseaux divers, les appareils sanitaires et électriques, les retombées, faux-plafonds, soffites ainsi que les emplacements des équipements ne sont pas tous figurés ou le sont à titre indicatif.

La représentation des éléments de cuisine, salle de bains et de mobilier n'a qu'une valeur illustrative et ne sont pas fournis. Seuls les éléments définis dans la notice descriptive de vente sont contractuels.


La représentation éventuelle des plantations n'est pas contractuelle.

ARANEA
chemin d'Ansolua
64 310 ASCAIN

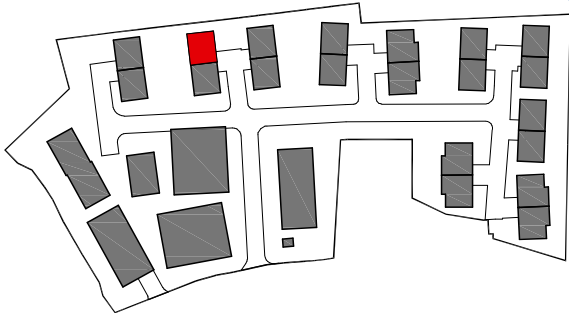

Bâtiment	Étage	Type	Configuration
MA003	R+1	T4	Non PMR Réversible

RDC	43.29 m²
Entrée	2.64 m²
Cuisine / Séjour / Salle à manger	35.27 m²
WC	1.46 m²
Cellier	3.92 m²
R+1	42.16 m²
Chambre 1	11.79 m²
Chambre 2	11.91 m²
Chambre 3	9.99 m²
Dégagement	3.38 m²
Salle de bains	5.09 m²
TOTAL Surface habitable	85.45 m²
Garage	20.54 m²
Terrasse	13.16 m²
Jardins	201.77 m²
TOTAL Surfaces annexes	235.47 m²
TOTAL Lot	332.49 m²

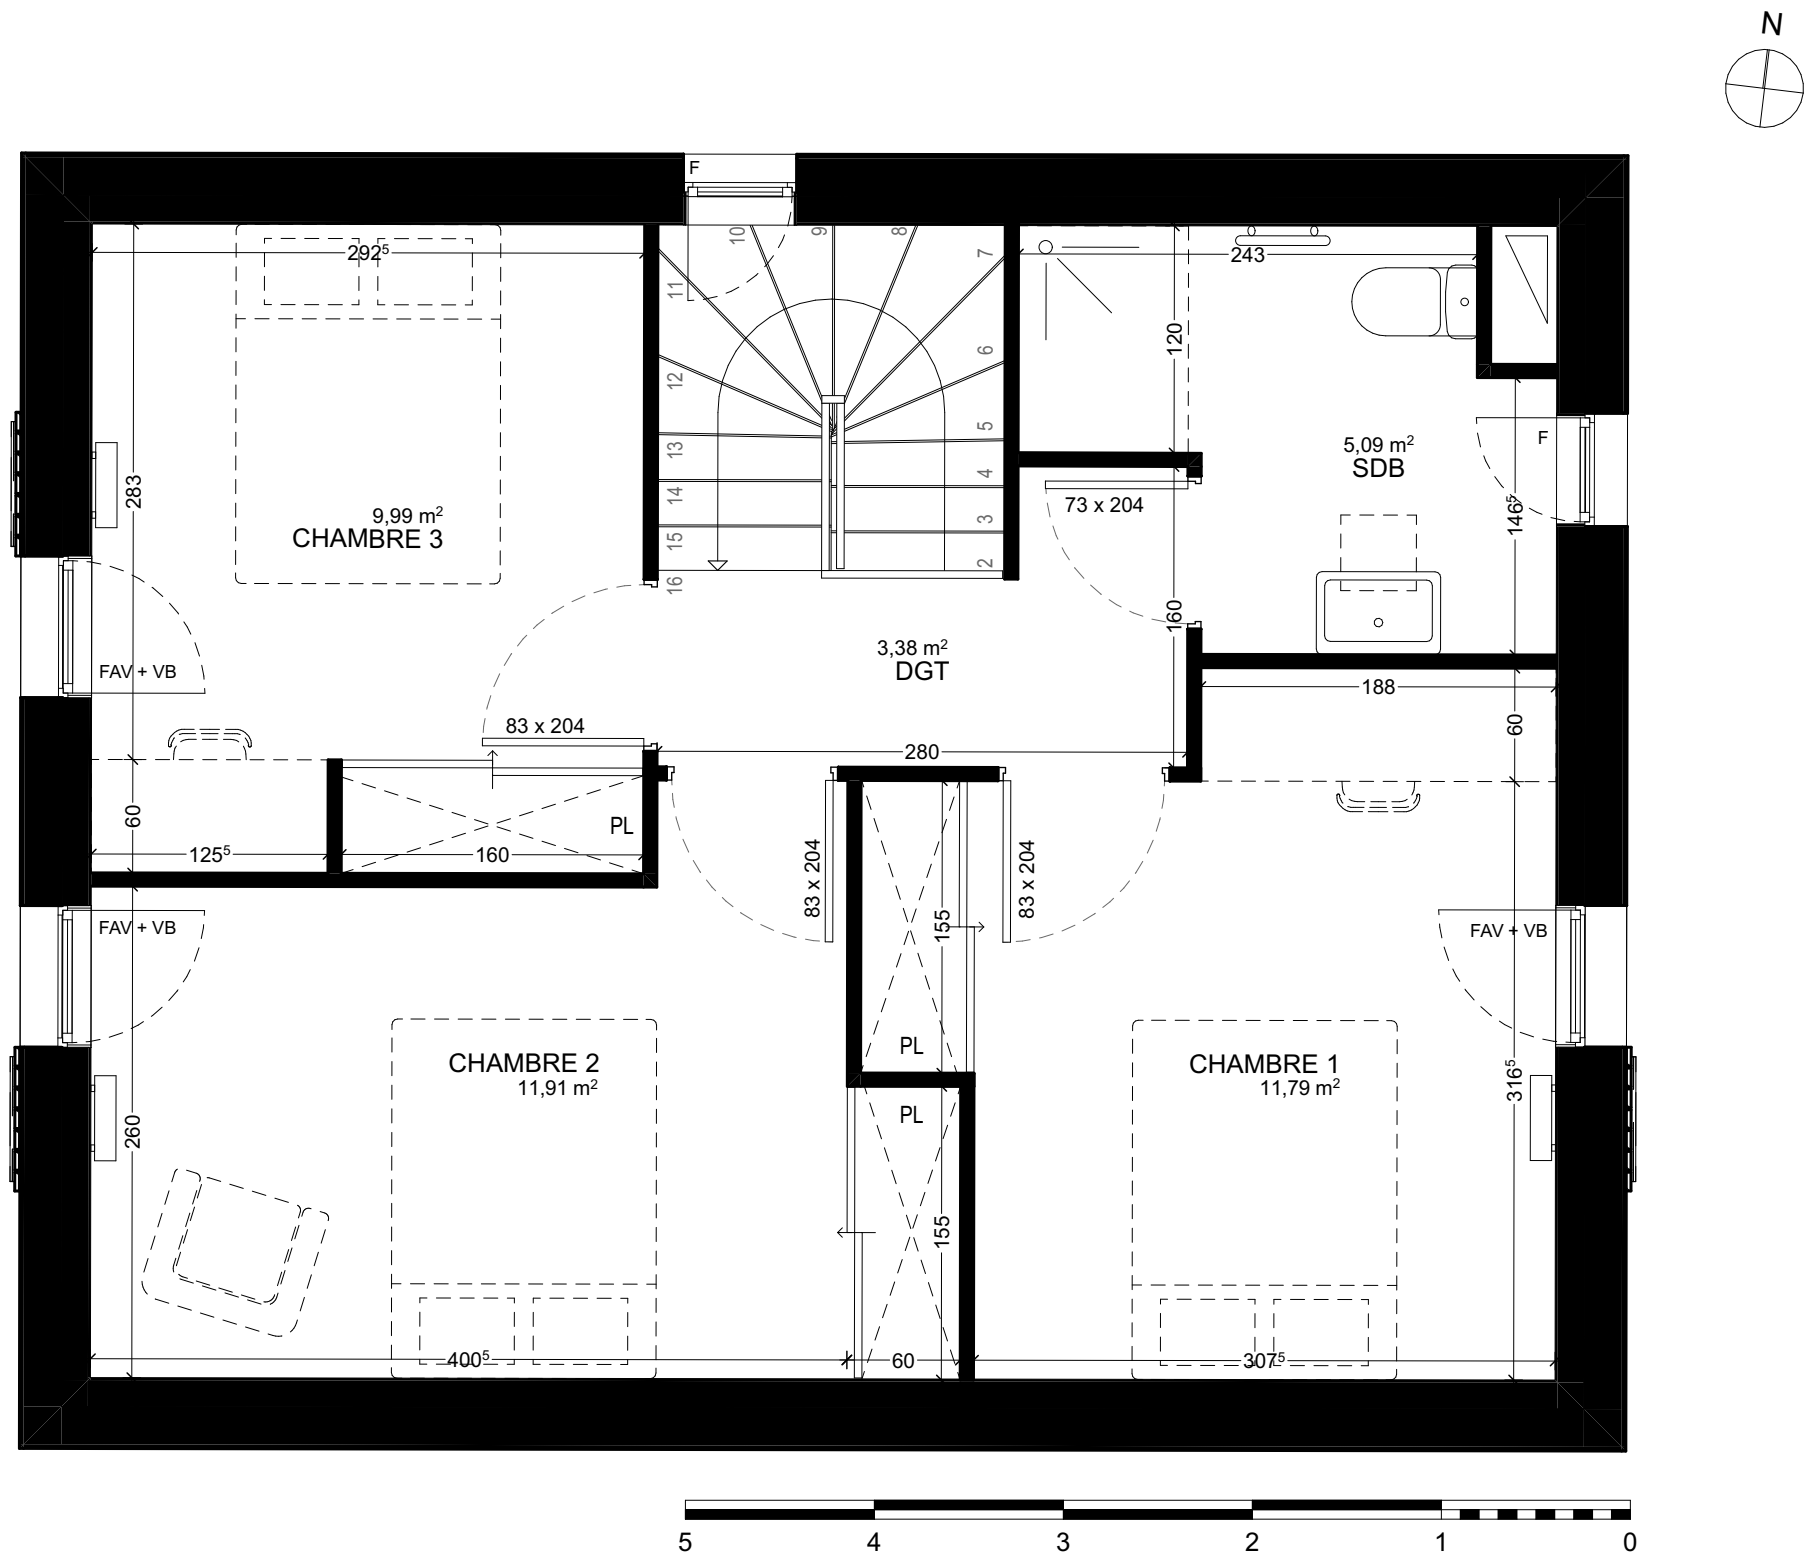

Ouvertures	Equipements	Autres	
PF - Porte-fenêtre	CU - Emplacement cuisson	ETEL - Tableau électrique	Radiateur (*)
F - Fenêtre	R - Emplacement réfrigérateur	GC - Garde-corps	Sèche-serviettes (*)
FAV - Fenêtre avec allège vitrée	LV - Emplacement lave-vaisselle	PL - Placard	Unité intérieure PAC (*)
PFC - Porte-fenêtre coulissante	LL - Emplacement lave-linge	ECS - Eau chaud sanitaire	Faux-plafond / Soffite
VR - Volet roulant manuel	EV - Emplacement évier	PAC - Pompe à chaleur	
VB - Volet battant	LC - Emplacement linéaire complémentaire		

*Dimensions non contractuelles

Les surfaces et côtes figurant sur le plan sont susceptibles de modifications dans les conditions du contrat dans la limite de 5%, pour des raisons techniques, administratives ou réglementaires.

La surface des placards est comprise dans la surface des pièces.

Les équipements techniques, ouvertures, réseaux divers, les appareils sanitaires et électriques, les retombées, faux-plafonds, soffites ainsi que les emplacements des équipements ne sont pas tous figurés ou le sont à titre indicatif.

La représentation des éléments de cuisine, salle de bains et de mobilier n'a qu'une valeur illustrative et ne sont pas fournis. Seuls les éléments définis dans la notice descriptive de vente sont contractuels.

La représentation éventuelle des plantations n'est pas contractuelle.