


EKO
Avenue Charles de Gaulle
38800 Le Pont de Claix



Bâtiment	Étage	Logement	Type
D	R+2	D204	T2

Entrée	0,9
Séjour / Cuisine	21,1
Chambre	11,6
SdB	4,4
WC	1,5
Total Surface Habitable	39,5 m²
Terrasse	14,0
Surface Extérieure	14,0 m²

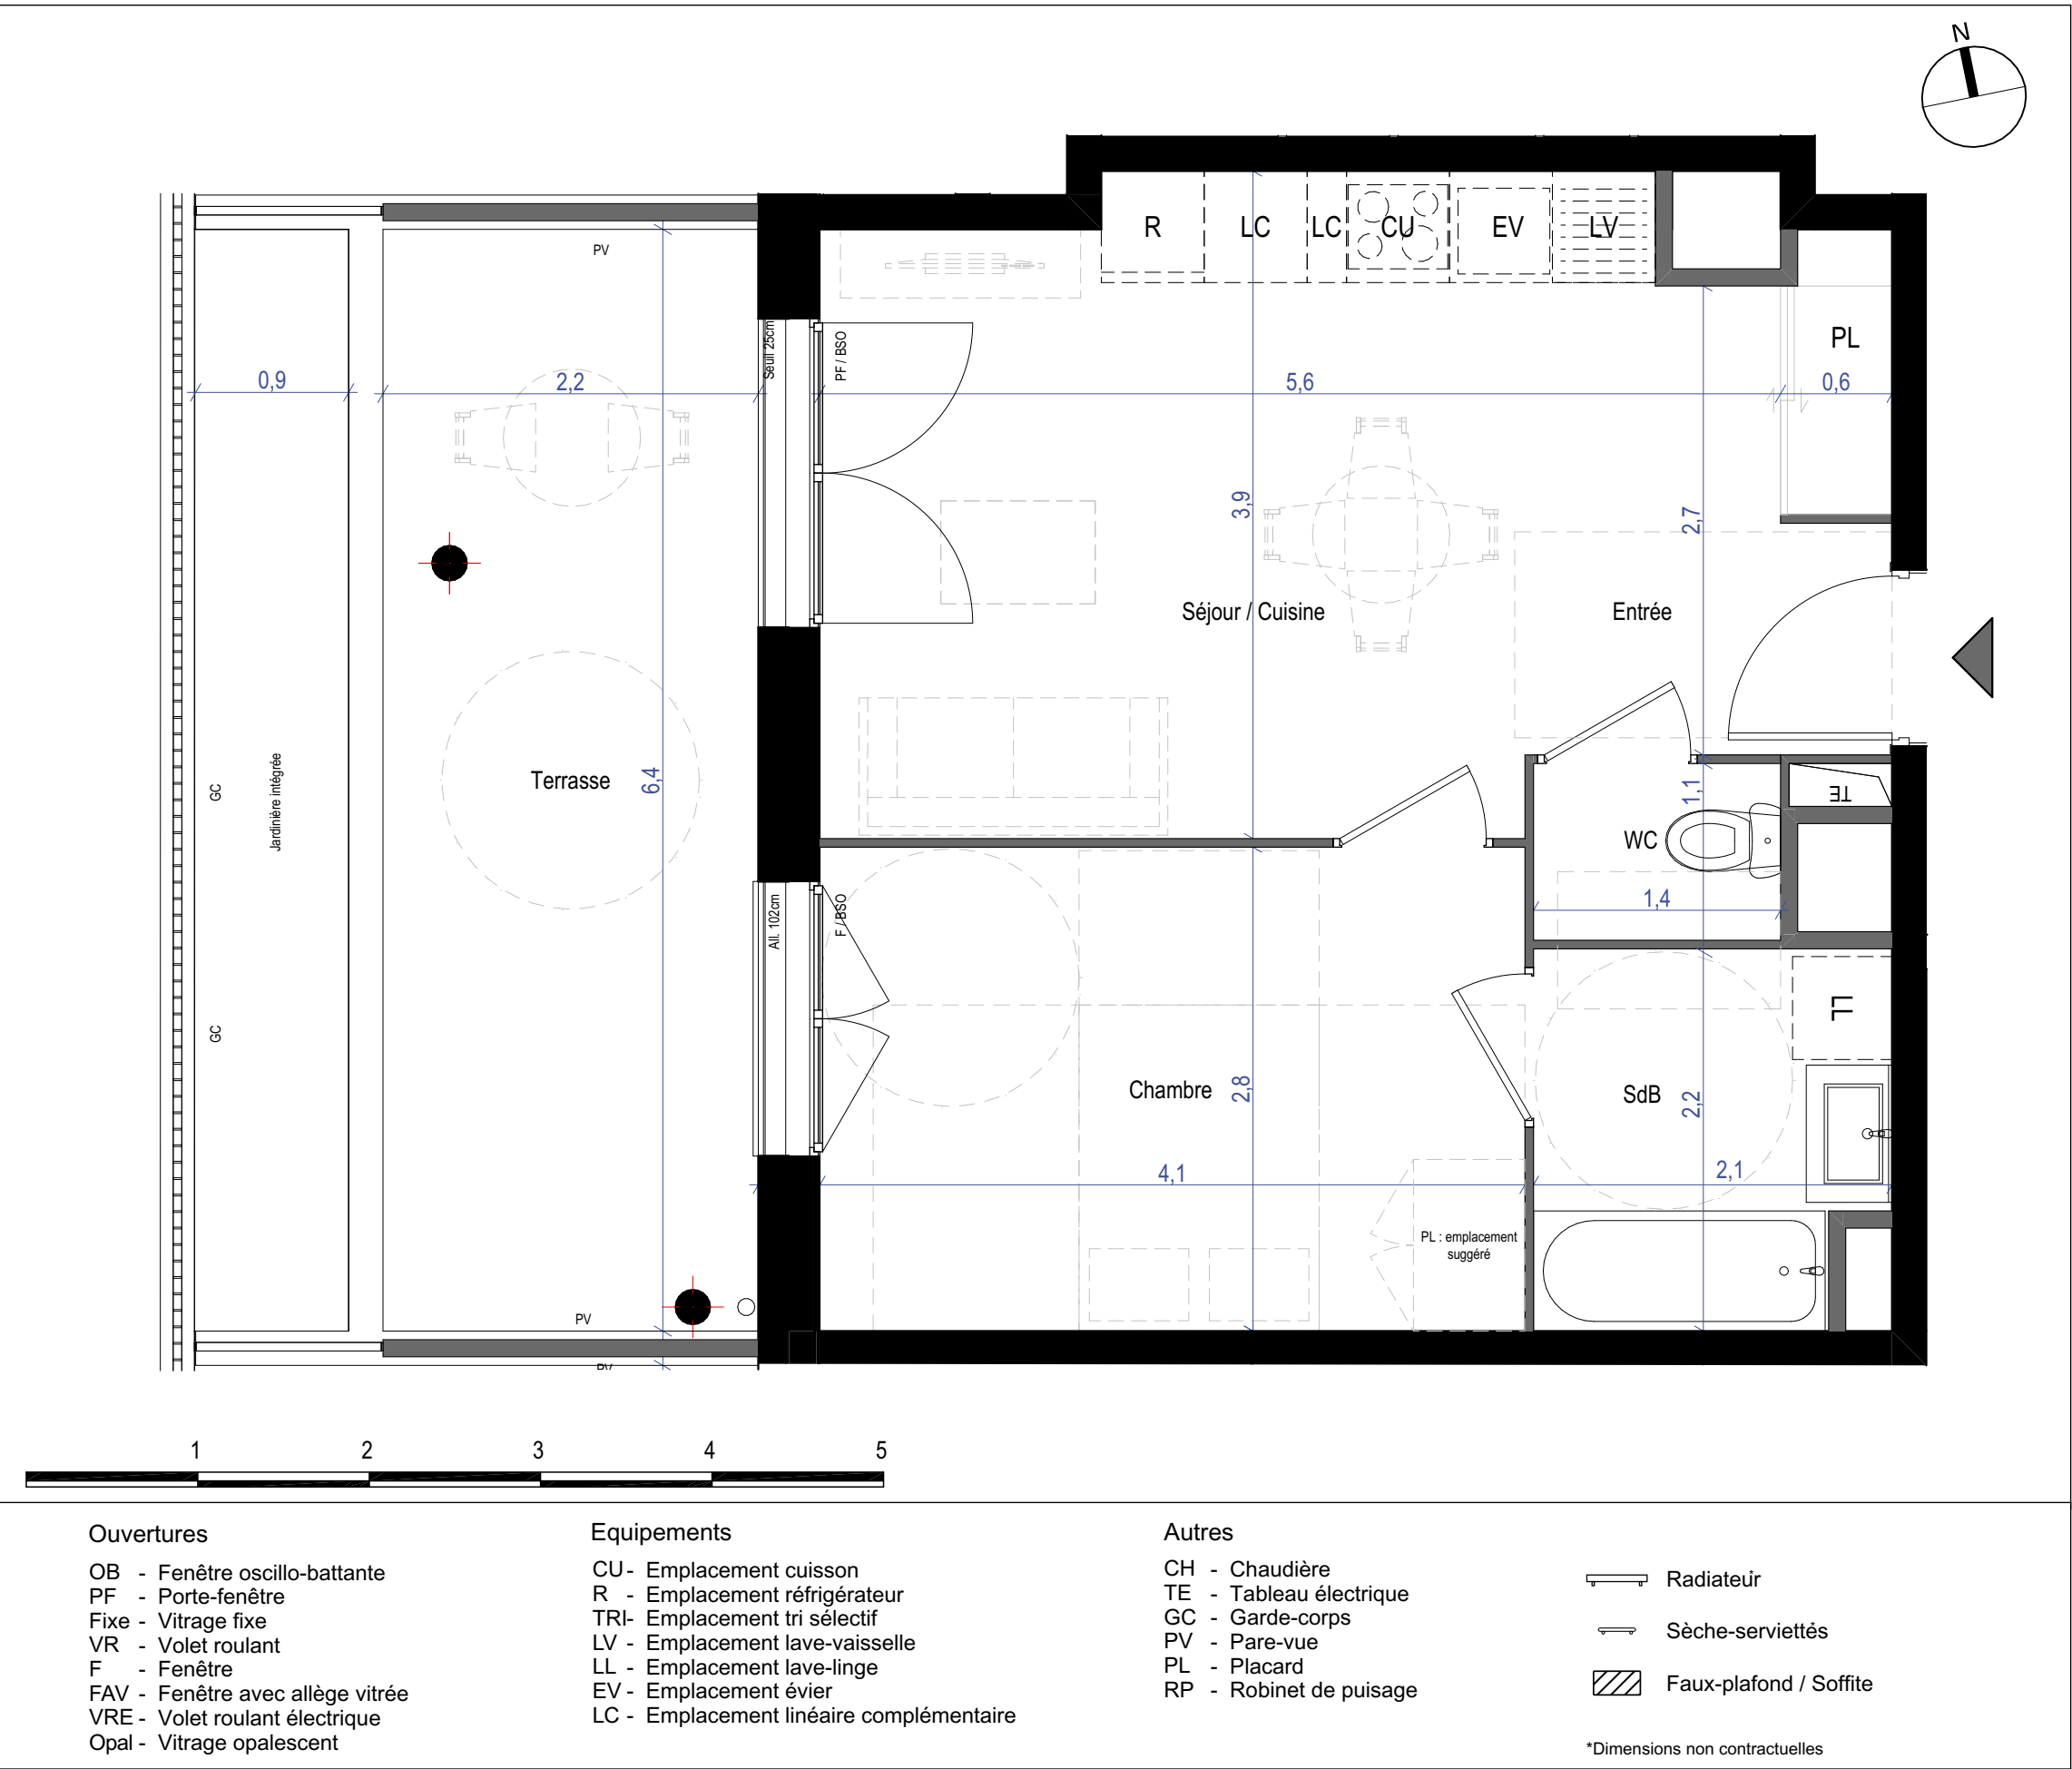

Les surfaces et côtes figurant sur le plan sont susceptibles de modifications dans les conditions du contrat dans la limite de 5%, pour des raisons techniques, administratives ou réglementaires. La surface des placards est comprise dans la surface des pièces. Les équipements techniques, ouvertures, réseaux divers, les appareils sanitaires et électriques, les retombées, faux-plafonds, soffites ainsi que les emplacements des équipements ne sont pas tous figurés ou le sont à titre indicatif. La représentation des éléments de cuisine, salle de bains et de mobilier n'a qu'une valeur illustrative et ne sont pas fournis. Seuls les éléments définis dans la notice descriptive de vente sont contractuels. La représentation éventuelle des plantations n'est pas contractuelle.

Plan édité le
25/03/2026
Indice 01