



EKO
Avenue Charles de Gaulle
38800 Le Pont de Claix

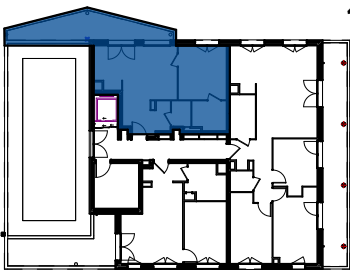

Bâtiment	Étage	Logement	Type
A	R+8	A801 / 1	T2

Entrée / Dgt	5,4
Séjour / Cuisine	19,4
Chambre	11,5
SdB	4,5
WC	2,2
Total Surface Habitable	43,0 m²
Balcon	14,2
Surface Extérieure	14,2 m²

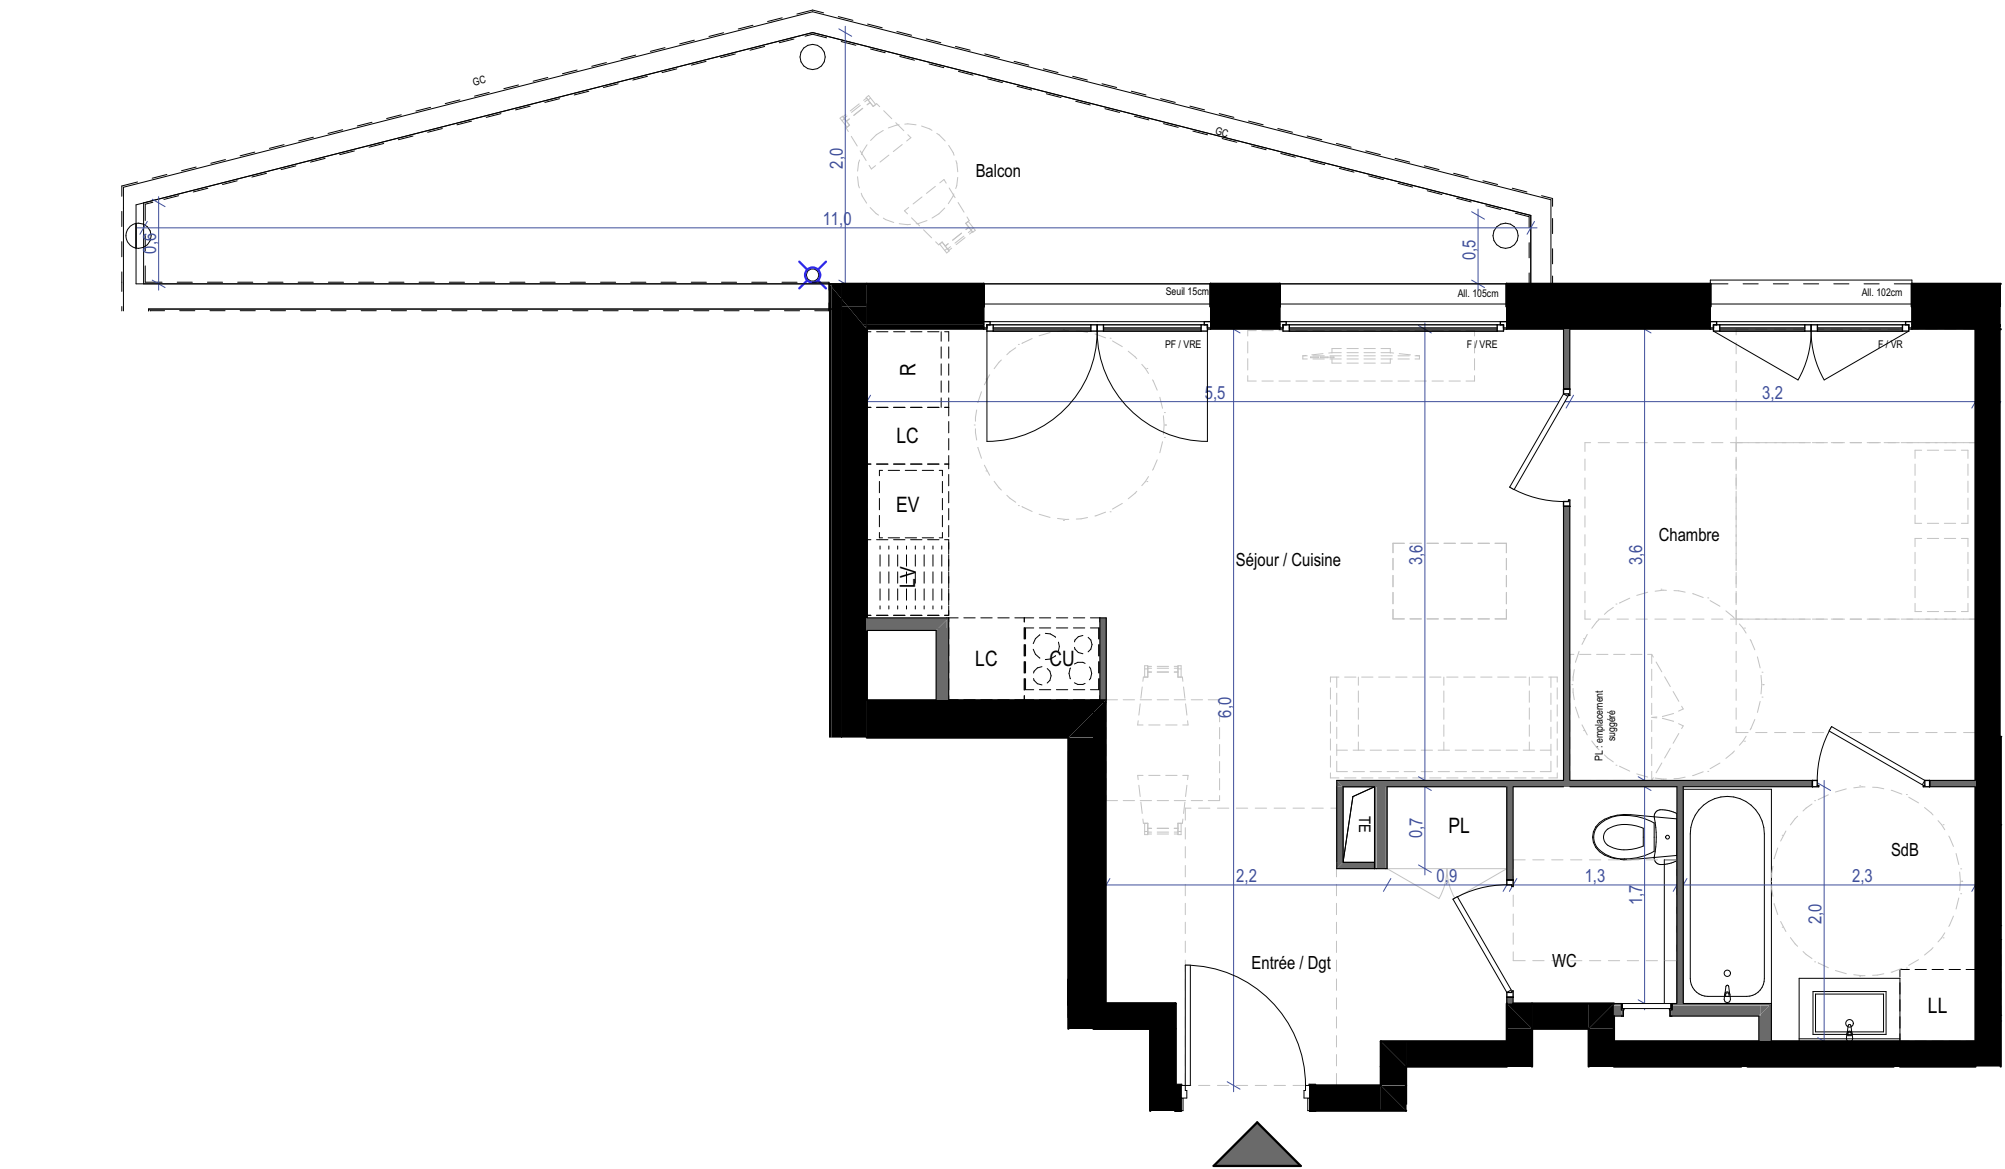


Ouvertures	Equipements	Autres	
OB - Fenêtre oscillo-battante	CU- Emplacement cuisson	CH - Chaudière	Radiateur
PF - Porte-fenêtre	R - Emplacement réfrigérateur	TE - Tableau électrique	Sèche-serviettes
Fixe - Vitrage fixe	TRI- Emplacement tri sélectif	GC - Garde-corps	Faux-plafond / Soffite
VR - Volet roulant	LV - Emplacement lave-vaisselle	PV - Pare-vue	
F - Fenêtre	LL - Emplacement lave-linge	PL - Placard	
FAV - Fenêtre avec allège vitrée	EV - Emplacement évier	RP - Robinet de puisage	
VRE - Volet roulant électrique	LC - Emplacement linéaire complémentaire		
Opal - Vitrage opalescent			

*Dimensions non contractuelles


Les surfaces et côtes figurant sur le plan sont susceptibles de modifications dans les conditions du contrat dans la limite de 5%, pour des raisons techniques, administratives ou réglementaires. La surface des placards est comprise dans la surface des pièces. Les équipements techniques, ouvertures, réseaux divers, les appareils sanitaires et électriques, les retombées, faux-plafonds, soffites ainsi que les emplacements des équipements ne sont pas tous figurés ou le sont à titre indicatif. La représentation des éléments de cuisine, salle de bains et de mobilier n'a qu'une valeur illustrative et ne sont pas fournis. Seuls les éléments définis dans la notice descriptive de vente sont contractuels. La représentation éventuelle des plantations n'est pas contractuelle.

EKO
Avenue Charles de Gaulle
38800 Le Pont de Claix

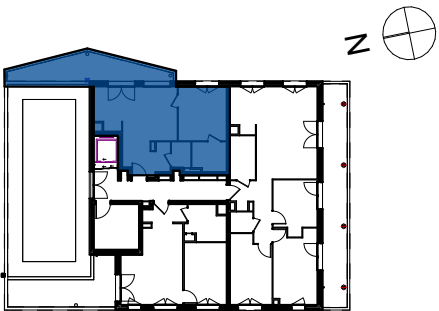

Bâtiment	Étage	Logement	Type
A	R+8	A801 /2	T2

Entrée / Dgt	5,4
Séjour / Cuisine	19,4
Chambre	11,5
SdB	4,5
WC	2,2
Total Surface Habitable	43,0 m²
Balcon	14,2
Surface Extérieure	14,2 m²

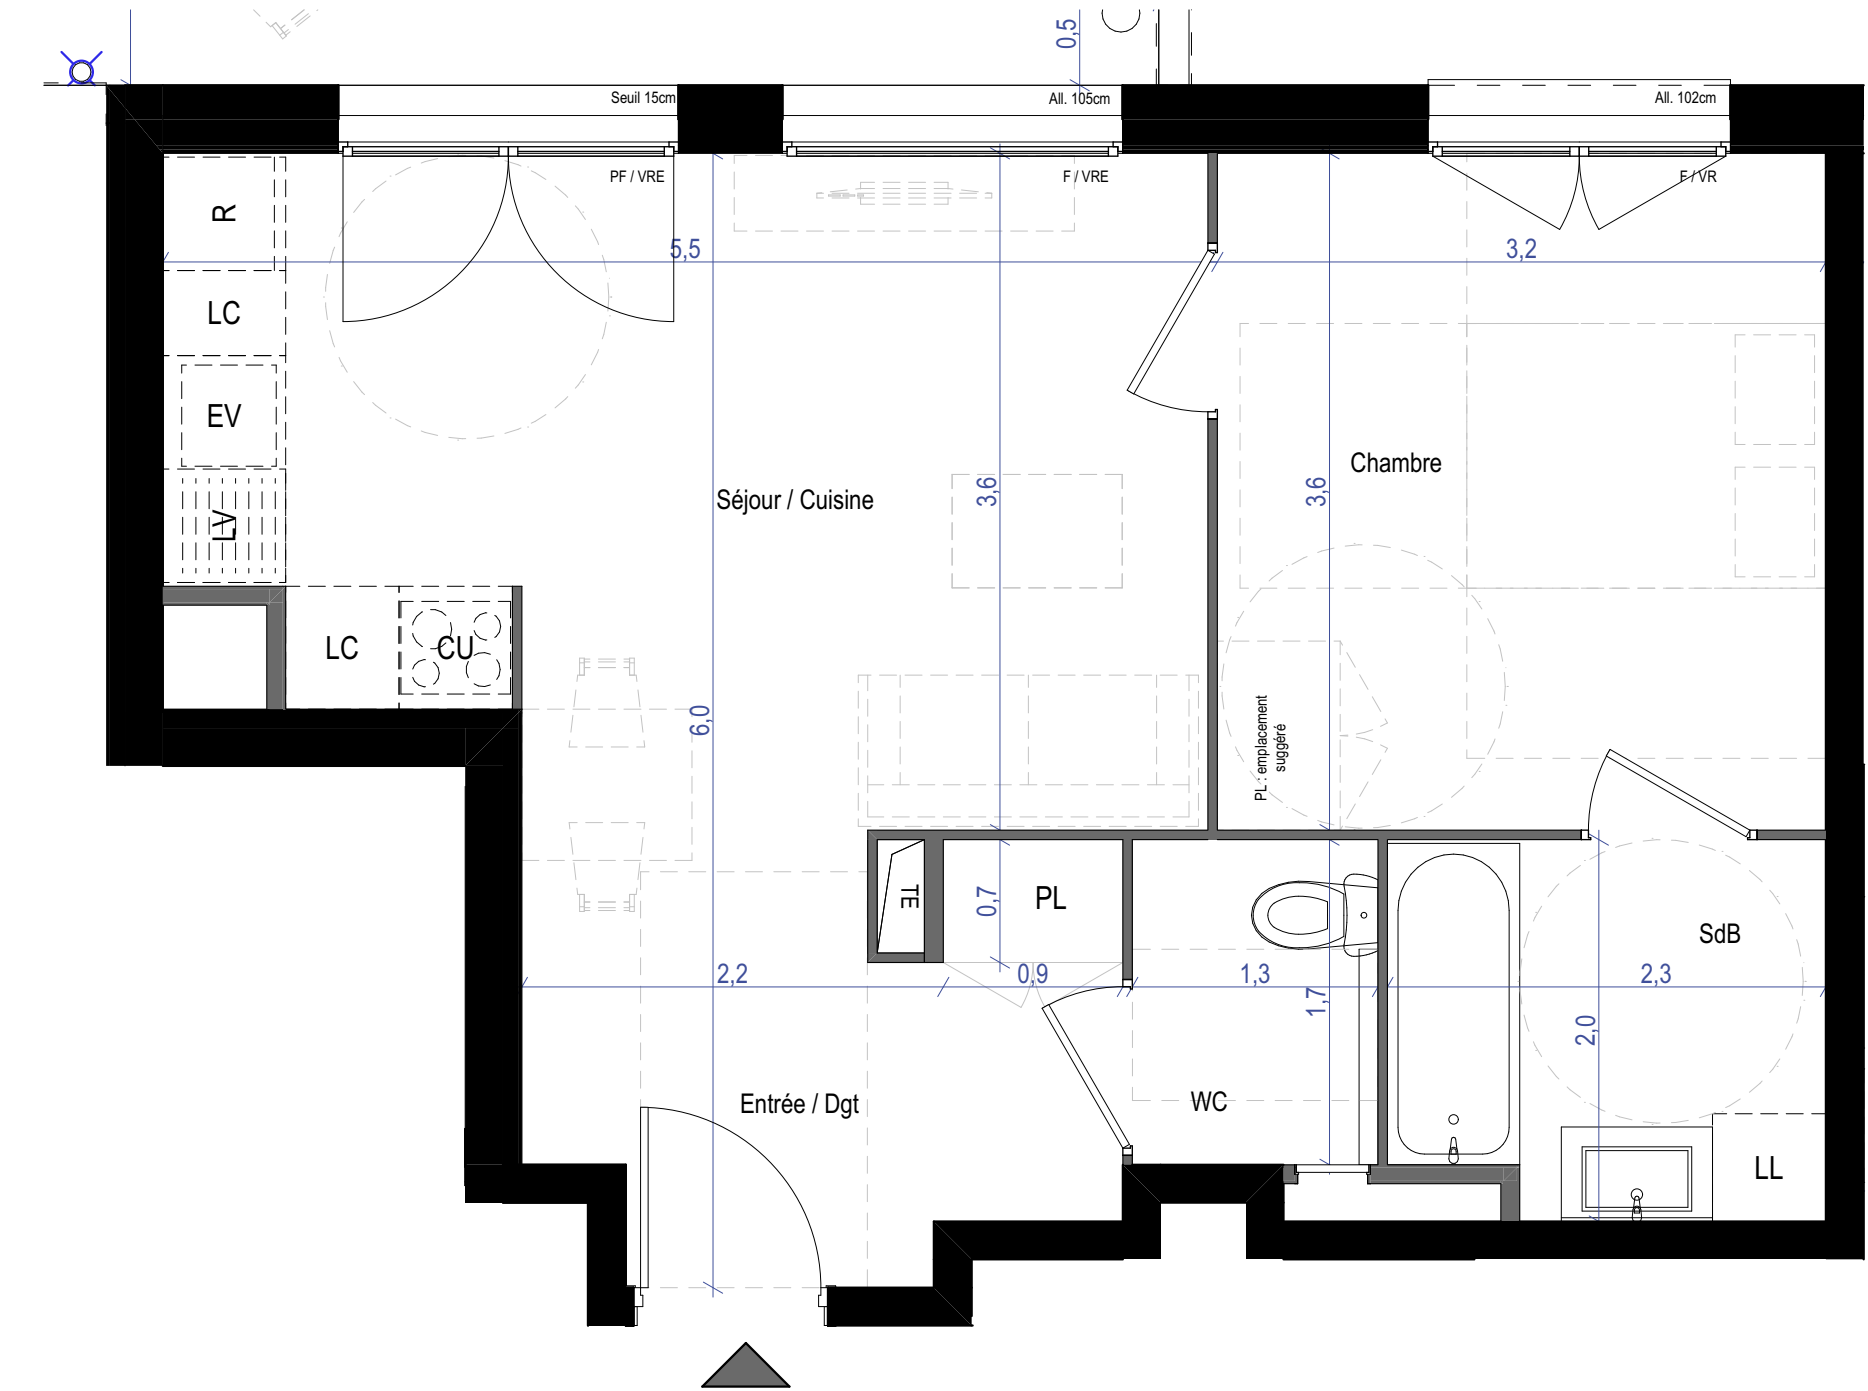

Ouvertures

OB - Fenêtre oscillo-battante
PF - Porte-fenêtre
Fixe - Vitrage fixe
VR - Volet roulant
F - Fenêtre
FAV - Fenêtre avec allège vitrée
VRE - Volet roulant électrique
Opal - Vitrage opalescent

Equipements

CU - Emplacement cuisson
R - Emplacement réfrigérateur
TRI - Emplacement tri sélectif
LV - Emplacement lave-vaisselle
LL - Emplacement lave-linge
EV - Emplacement évier
LC - Emplacement linéaire complémentaire

Autres

CH - Chaudière
TE - Tableau électrique
GC - Garde-corps
PV - Pare-vue
PL - Placard
RP - Robinet de puisage

Radiateur

Sèche-serviettes

Faux-plafond / Soffite

*Dimensions non contractuelles

Les surfaces et côtes figurant sur le plan sont susceptibles de modifications dans les conditions du contrat dans la limite de 5%, pour des raisons techniques, administratives ou réglementaires. La surface des placards est comprise dans la surface des pièces. Les équipements techniques, ouvertures, réseaux divers, les appareils sanitaires et électriques, les retombées, faux-plafonds, soffites ainsi que les emplacements des équipements ne sont pas tous figurés ou le sont à titre indicatif. La représentation des éléments de cuisine, salle de bains et de mobilier n'a qu'une valeur illustrative et ne sont pas fournis. Seuls les éléments définis dans la notice descriptive de vente sont contractuels. La représentation éventuelle des plantations n'est pas contractuelle.

Plan édité le
25/03/2026
Indice 01

exndc