



EKO
Avenue Charles de Gaulle
38800 Le Pont de Claix

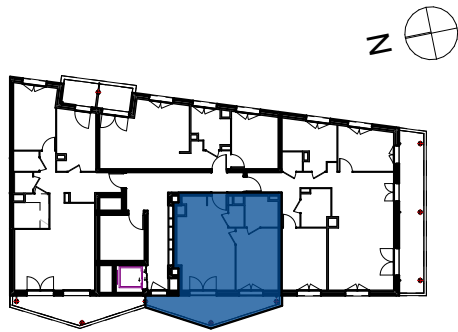

Bâtiment	Étage	Logement	Type
D	R+4	D404	T2

Entrée	0,9	
Séjour / Cuisine	21,1	
Chambre	11,6	
SdB	4,4	
WC	1,5	
Total Surface Habitable		39,5 m²
Balcon	11,3	
Surface Extérieure		11,3 m²

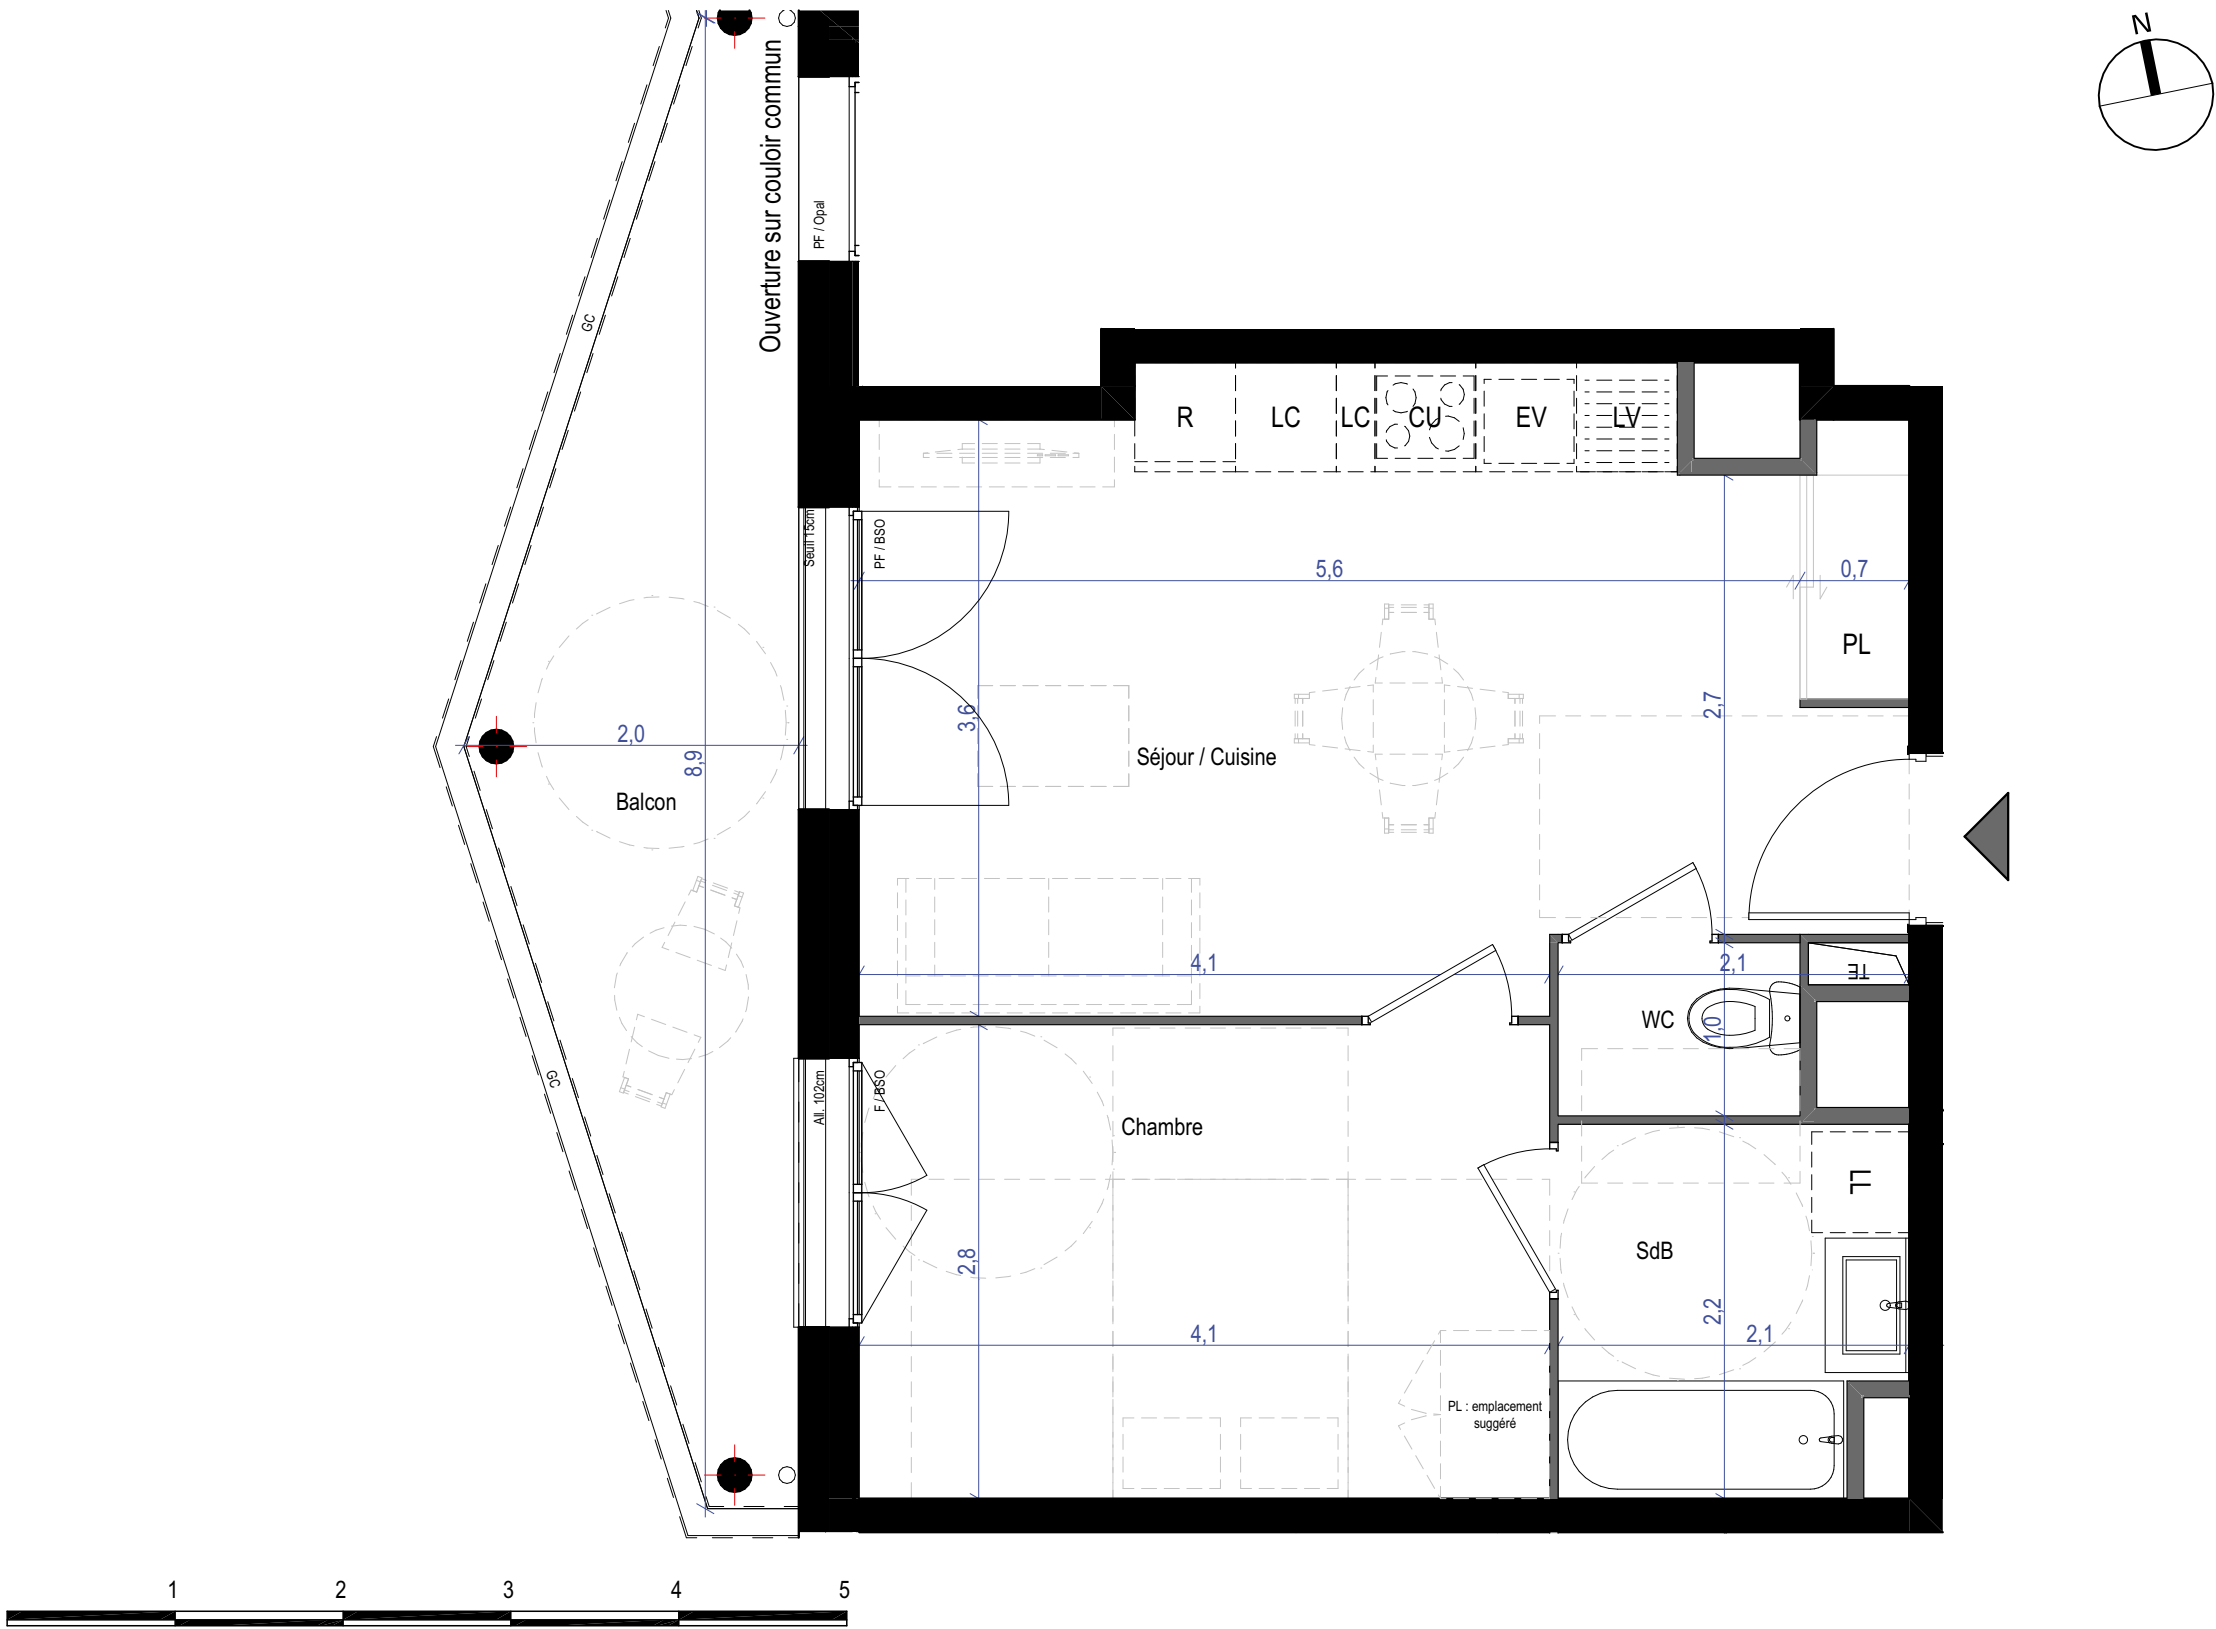

Ouvertures	Equipements	Autres
OB - Fenêtre oscillo-battante	CU- Emplacement cuisson	CH - Chaudière
PF - Porte-fenêtre	R - Emplacement réfrigérateur	TE - Tableau électrique
Fixe - Vitrage fixe	TRI- Emplacement tri sélectif	GC - Garde-corps
VR - Volet roulant	LV - Emplacement lave-vaisselle	PV - Pare-vue
F - Fenêtre	LL - Emplacement lave-linge	PL - Placard
FAV - Fenêtre avec allège vitrée	EV - Emplacement évier	RP - Robinet de puisage
VRE - Volet roulant électrique	LC - Emplacement linéaire complémentaire	
Opal - Vitrage opalescent		

- Radiateur
- Sèche-serviettes
- Faux-plafond / Soffite

*Dimensions non contractuelles

Les surfaces et côtes figurant sur le plan sont susceptibles de modifications dans les conditions du contrat dans la limite de 5%, pour des raisons techniques, administratives ou réglementaires. La surface des placards est comprise dans la surface des pièces. Les équipements techniques, ouvertures, réseaux divers, les appareils sanitaires et électriques, les retombées, faux-plafonds, soffites ainsi que les emplacements des équipements ne sont pas tous figurés ou le sont à titre indicatif. La représentation des éléments de cuisine, salle de bains et de mobilier n'a qu'une valeur illustrative et ne sont pas fournis. Seuls les éléments définis dans la notice descriptive de vente sont contractuels. La représentation éventuelle des plantations n'est pas contractuelle.

Plan édité le
25/03/2026
Indice 01