




PLAN DE VENTE

BEAUSITE
7 avenue Beausite
63400 Chamallières

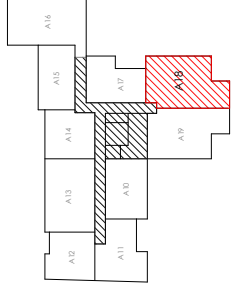

Etage	Logement	Type
01	A18	T3 PMR

Séjour/Cuisine	26.4 m²
Chambre 01 (PMR)	12.1 m²
Chambre 02	9.9 m²
Chambre 03	-
Entrée	3.2 m²
Couloir	7.4 m²
Salle de bain	4.8 m²
WC PMR	2.4 m²
TOTAL Surface habitable	66.2 m²
Terrasse	-
Balcon	13.0 m²
TOTAL Surfaces annexes	13.0 m²

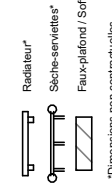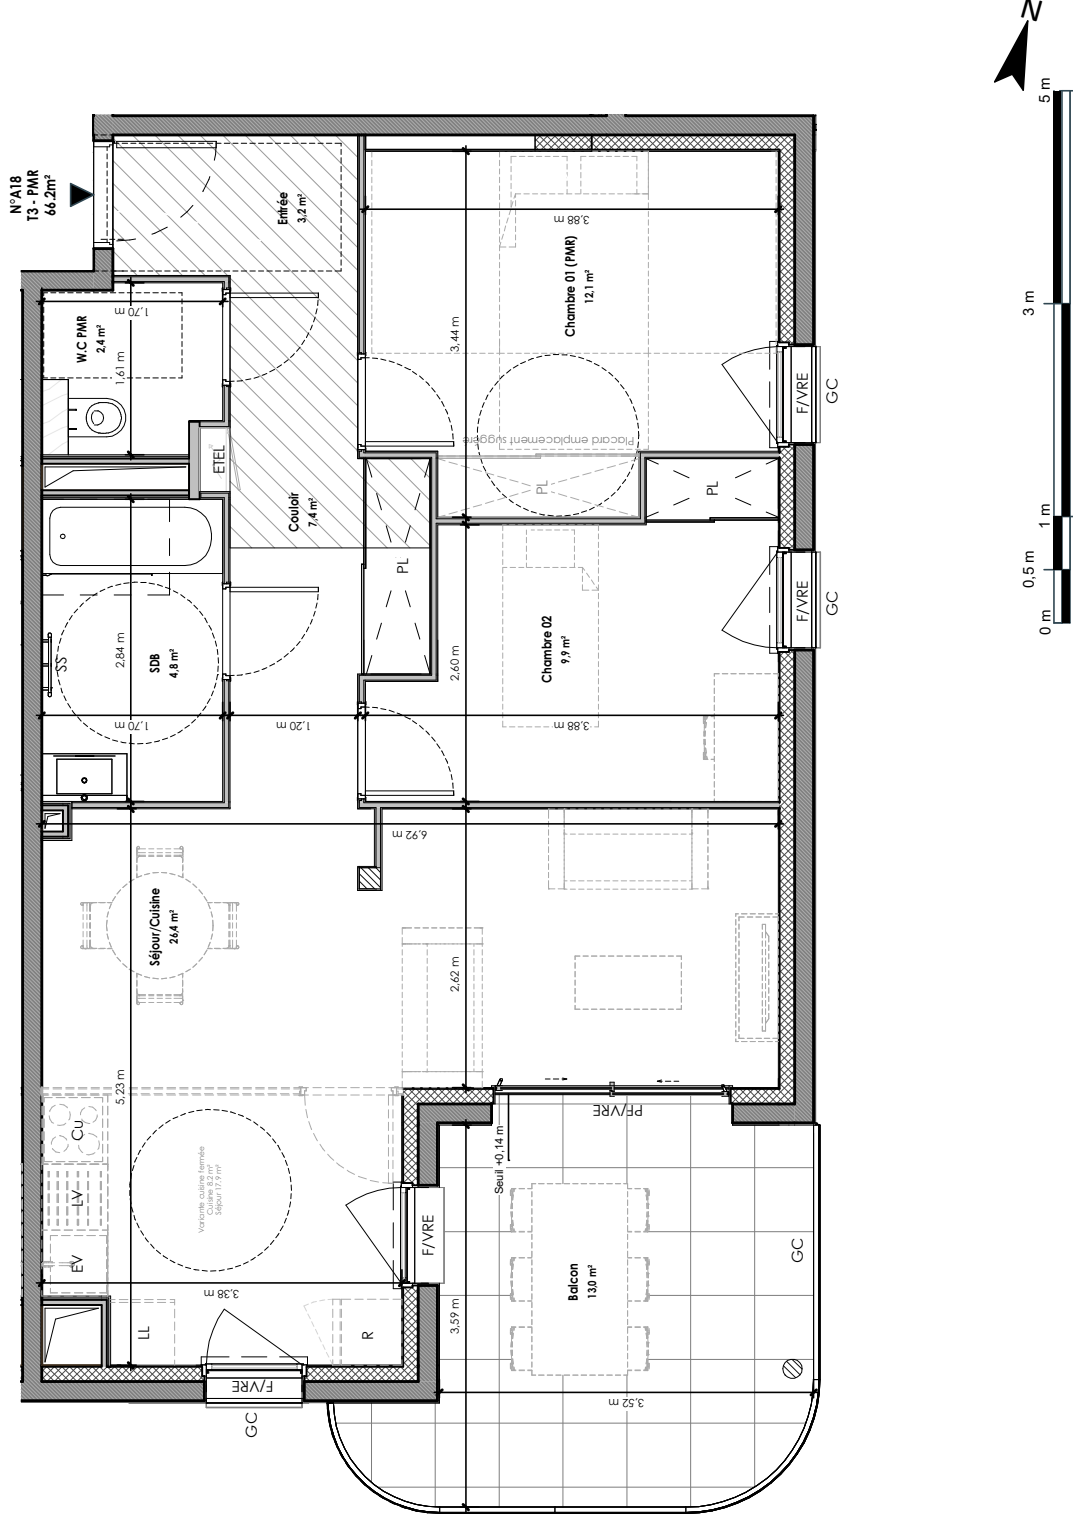

Autres
CH : Chaudière
ETEL : Tableau Electrique
GC : Garde-corps
PL : Placard
RP : Robinet de puisage

Equipements
Cu : Equipement cuisson
R : Equipement réfrigérateur
LV : Equipement (tr) selectif
LL : Equipement Lave Linge
EV : Equipement Evier
LC : Equipement linéaire complémentaire

Ouvertures
OB : Fenêtre oscillo-battante
PF : Porte-fenêtre
V : Vitrage fixe
V : Vitrage fixe
F : Fenêtre
FAV : Fenêtre avec allège vitée
VRE : Vitrage électrique

Les surfaces et cotes figurant sur le plan sont susceptibles de modifications dans les conditions du contrat dans la limite de 5% pour des raisons techniques, administratives ou réglementaires. La surface des planches est comprise dans la surface des pièces.
Les équipements techniques, ouvertures, réseaux divers, les appareils sanitaires et électriques, les armoires, faux-plafonds, soffites ainsi que les emplacements des équipements ne sont pas figurés ou le sont à titre indicatif.
La représentation des éléments de cuisine, salle de bains et de mobilier ne sont pas fournis. Seuls les éléments définis dans la notice descriptive de vente sont contractuels.
La représentation éventuelle des plantations n'est pas contractuelle.