

REFLETS D'Ô
rue de Valenciennes
59230 SAINT AMAND LES EAUX




Bâtiment	Niveau	Logement	Type
A	RDC	LA003	T3

Séjour/Cuisine	28,65 m²
Entrée	8,55 m²
Chambre 1 (PMR)	11,50 m²
Chambre 2	10,15 m²
Salle de bain	5,75 m²
WC	2,20 m²
TOTAL Surface habitable	66,80 m²
Terrasse	6,00 m²
TOTAL Surface annexe	6,00 m²

Jardin
"partie commune à jouissance privative" 60,00 m²

Plan édité le
24/04/2026
Indice 01

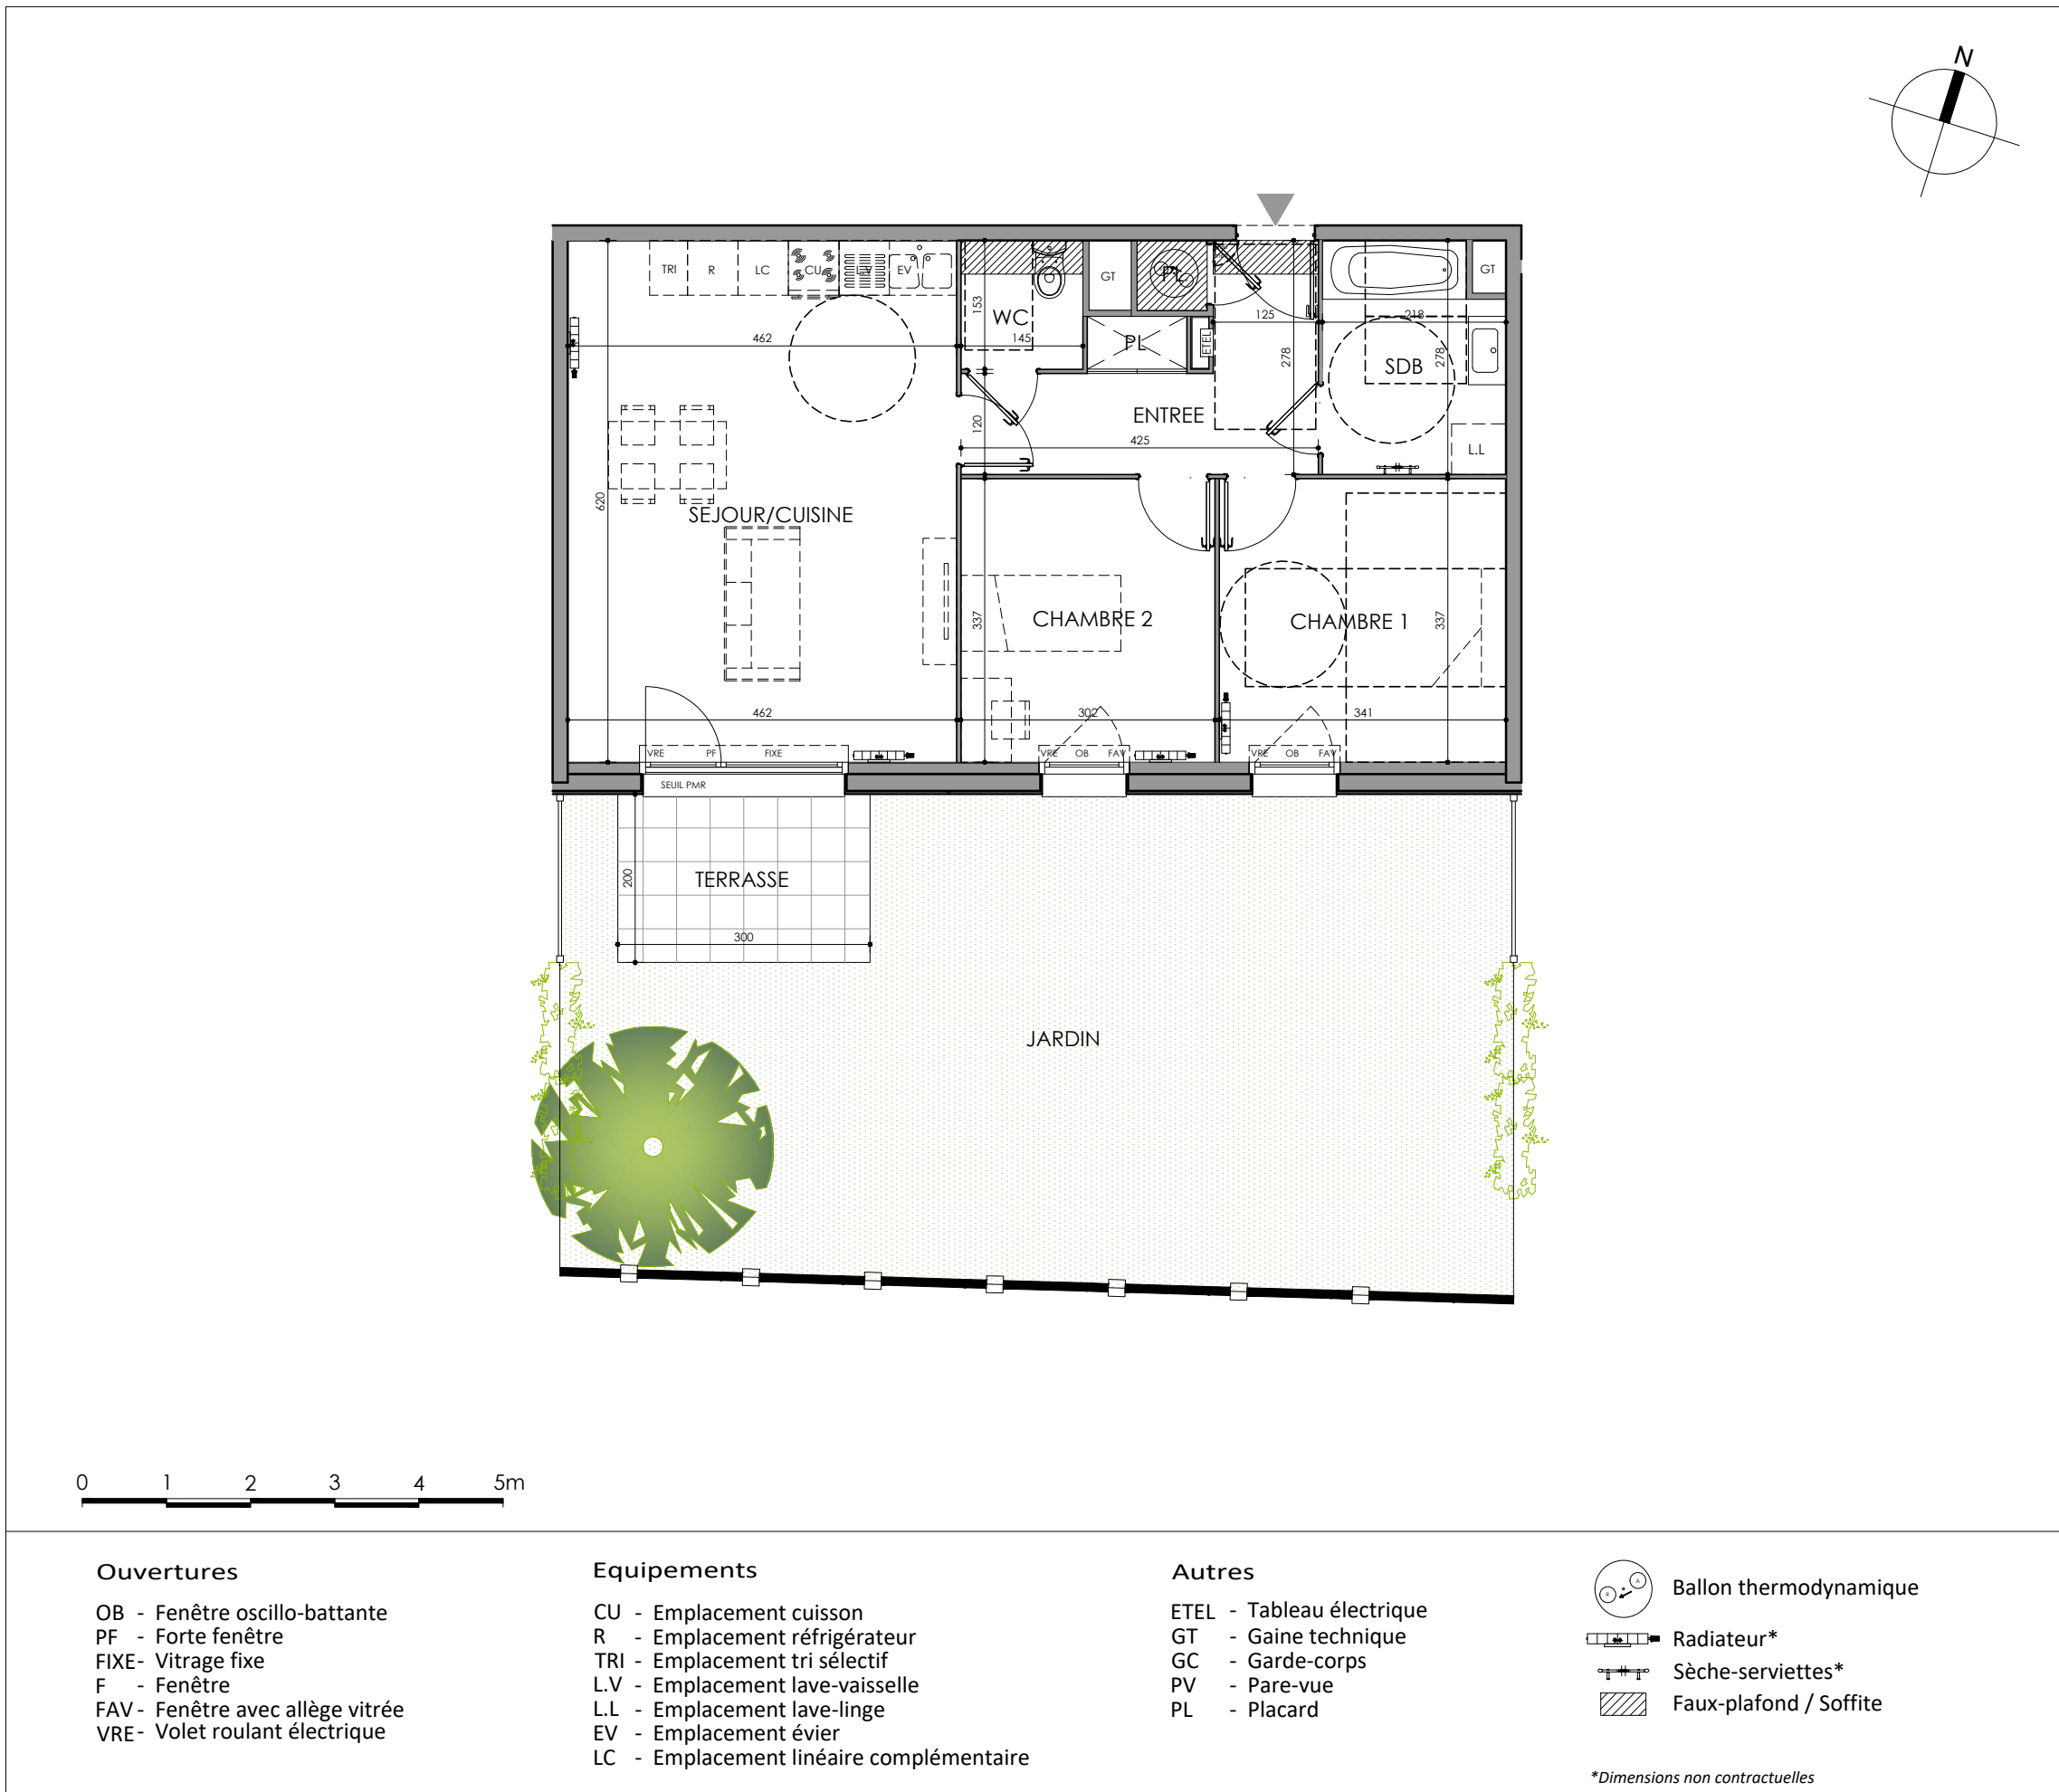

Les surfaces et côtes figurant sur le plan sont susceptibles de modifications dans les conditions du contrat dans la limite de 5%, pour des raisons techniques, administratives ou réglementaires. La surface des placards est comprise dans la surface des pièces. Les équipements techniques, ouvertures, réseaux divers, les appareils sanitaires et électriques, les retombées, faux-plafonds, soffites ainsi que les emplacements des équipements ne sont pas tous figurés ou le sont à titre indicatif. La représentation des éléments de cuisine, salle de bains et de mobilier n'a qu'une valeur illustrative et ne sont pas fournis. Seuls les éléments définis dans la notice descriptive de vente sont contractuels. La représentation éventuelle des plantations n'est pas contractuelle.