


Séjour/Cuisine	28,65 m²
Entrée	8,55 m²
Chambre 1 (PMR)	11,50 m²
Chambre 2	10,15 m²
Salle de bain	5,75 m²
WC	2,20 m²
TOTAL Surface habitable	66,80 m²
Balcon	7,50 m²
TOTAL Surface annexe	7,50 m²

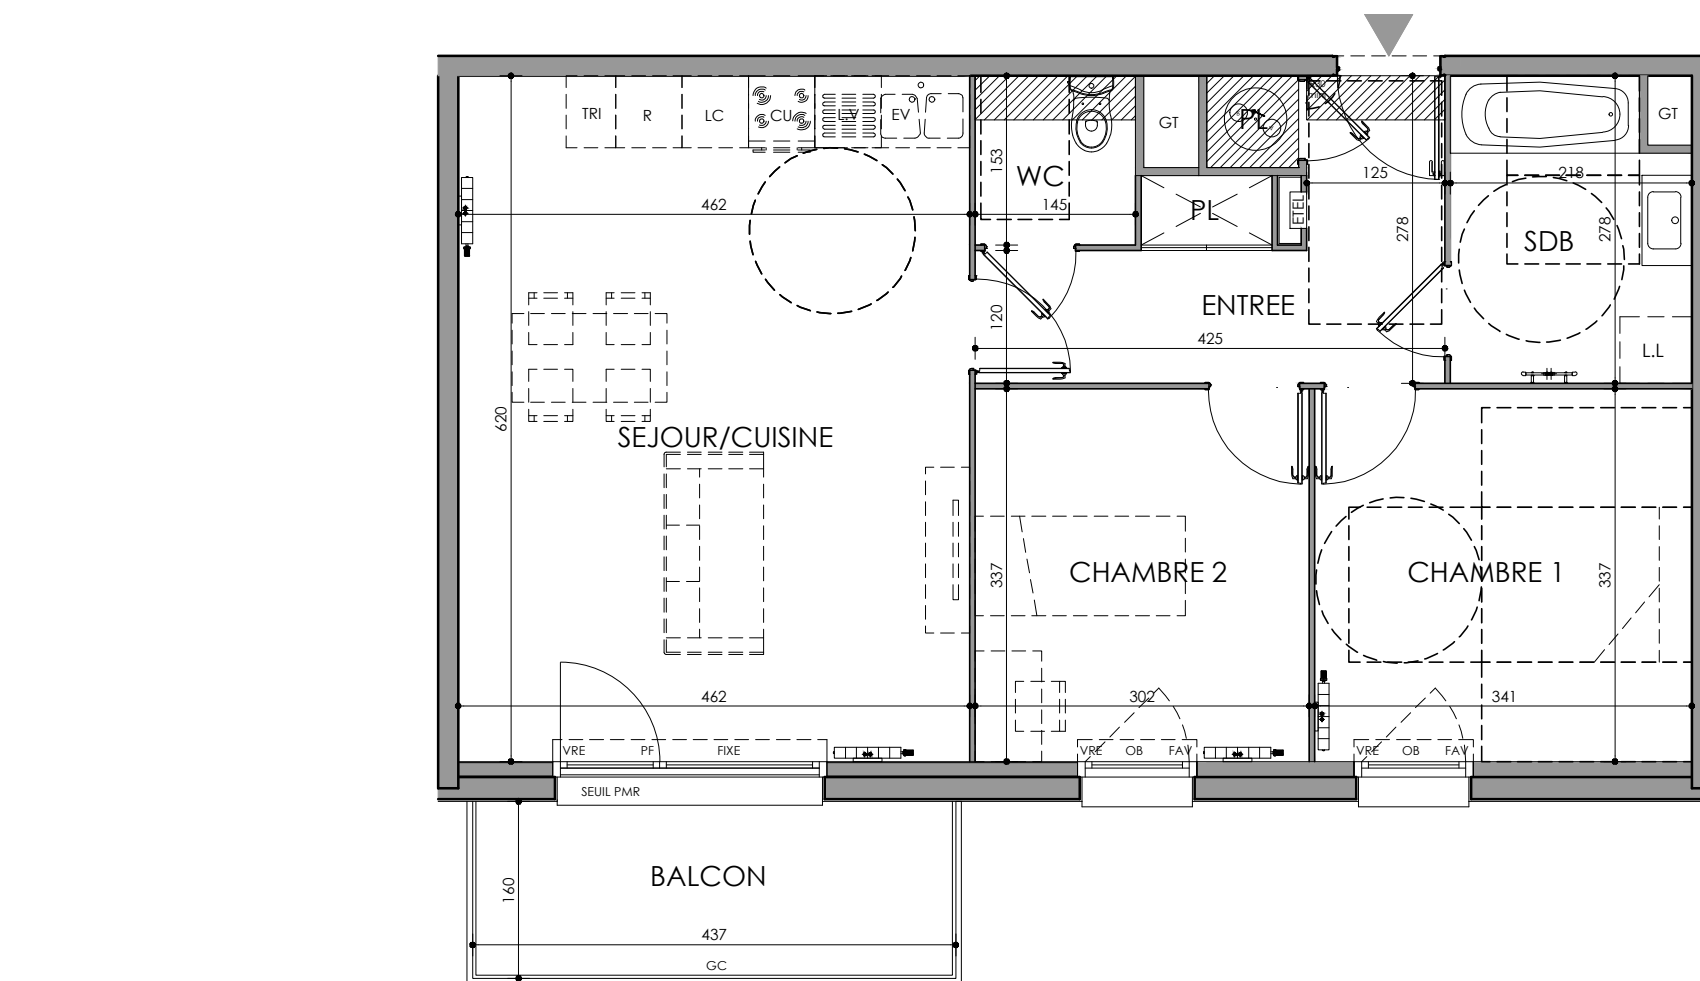

Ouvrages	Equipements	Autres	
OB - Fenêtre oscillo-battante	CU - Emplacement cuisson	ETEL - Tableau électrique	 Ballon thermodynamique
PF - Forte fenêtre	R - Emplacement réfrigérateur	GT - Gaine technique	 Radiateur*
FIXE- Vitrage fixe	TRI - Emplacement tri sélectif	GC - Garde-corps	 Sèche-serviettes*
F - Fenêtre	L.V - Emplacement lave-vaisselle	PV - Pare-vue	 Faux-plafond / Soffite
FAV- Fenêtre avec allège vitrée	L.L - Emplacement lave-linge	PL - Placard	
VRE- Volet roulant électrique	EV - Emplacement évier		
	LC - Emplacement linéaire complémentaire		

*Dimensions non contractuelles

Les surfaces et côtes figurant sur le plan sont susceptibles de modifications dans les conditions du contrat dans la limite de 5%, pour des raisons techniques, administratives ou réglementaires. La surface des placards est comprise dans la surface des pièces.

Les équipements techniques, ouvertures, réseaux divers, les appareils sanitaires et électriques, les retombées, faux-plafonds, soffites ainsi que les emplacements des équipements ne sont pas tous figurés ou le sont à titre indicatif.

La représentation des éléments de cuisine, salle de bains et de mobilier n'a qu'une valeur illustrative et ne sont pas fournis. Seuls les éléments définis dans la notice descriptive de vente sont contractuels.

La représentation éventuelle des plantations n'est pas contractuelle.

Indice 01

