



ATRIA

25 rue Anatole France /
26 rue Aristide Briand
69800, SAINT-PIEST

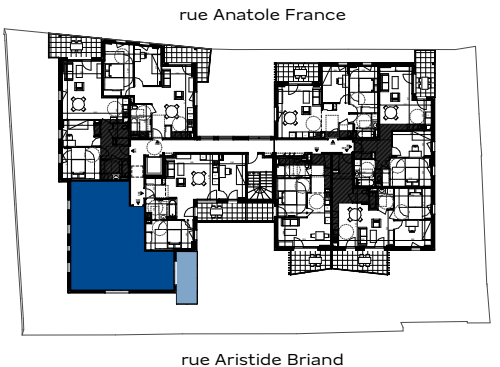

Étage	Logement	Type
R+3	302	T4

Entrée	8,52
Séjour-Cuisine	30,14
Chambre 1	12,74
Chambre 2	10,18
Chambre 3	9,26
SDB	4,69
WC	2,12
SDE	3,15
TOTAL Surface habitable	80,80 m²
Balcon	9,96
TOTAL Surfaces annexes	9,96 m²

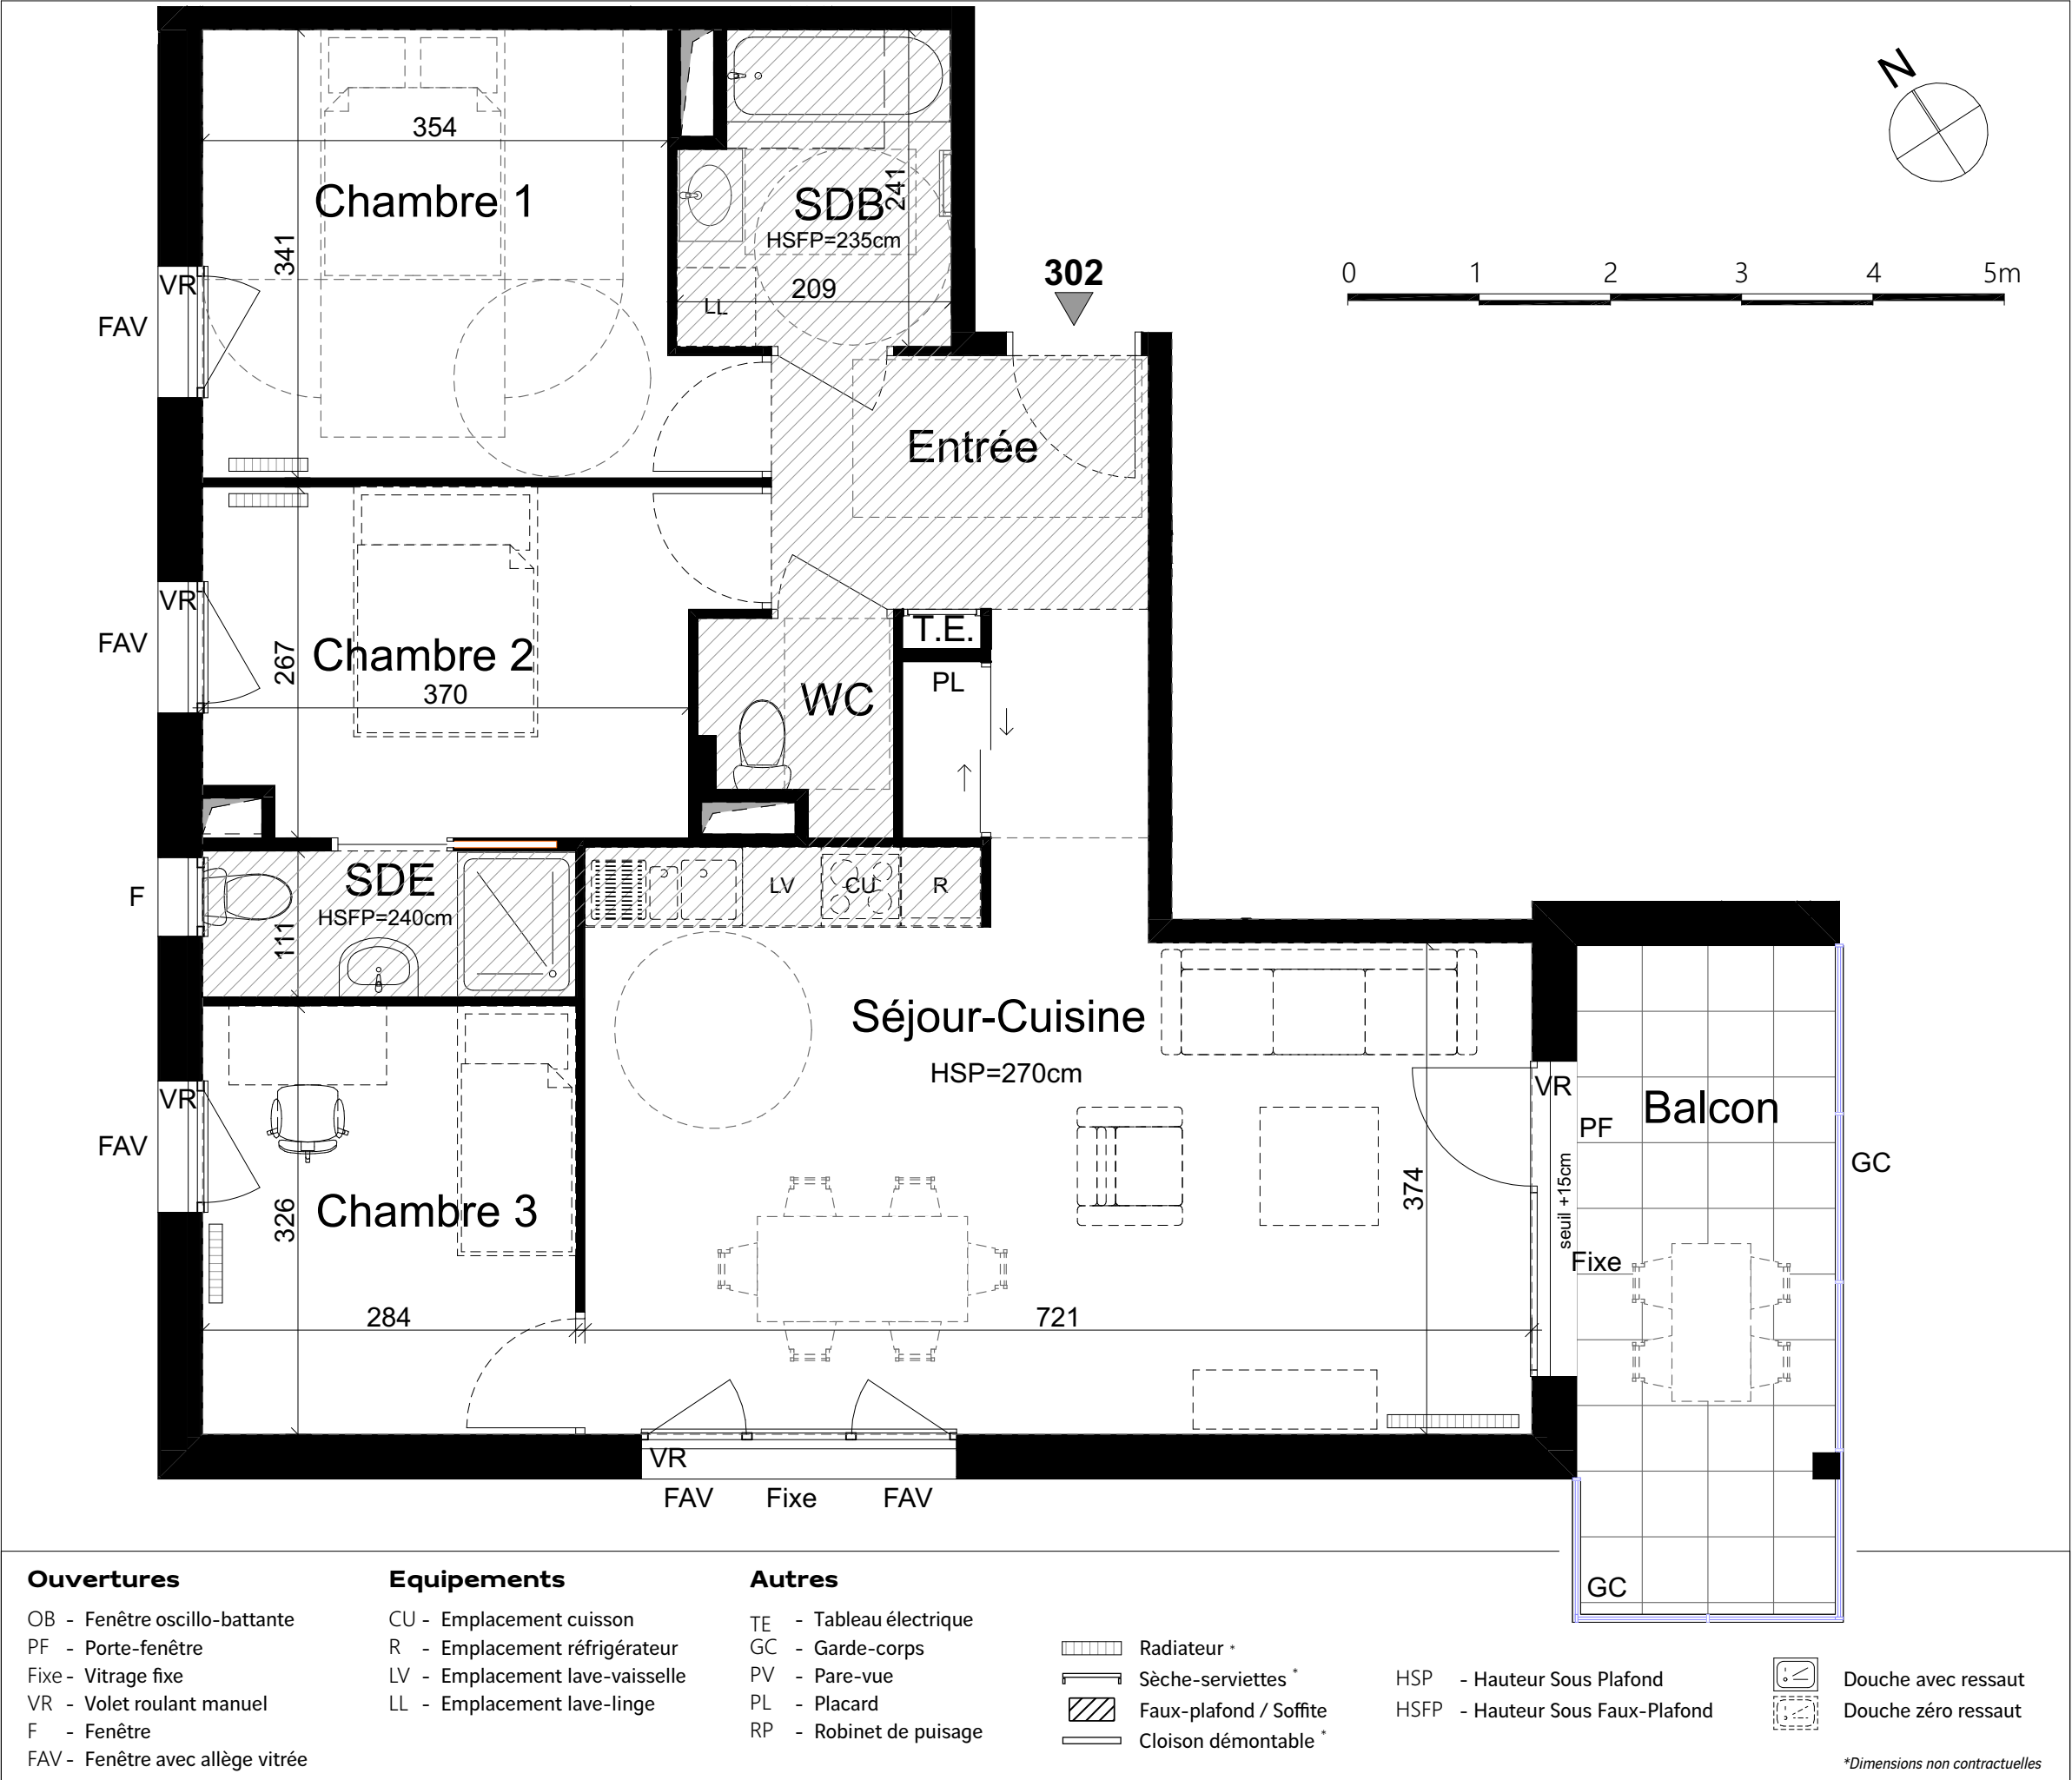

Ouvertures	Equipements	Autres
OB - Fenêtre oscillo-battante	CU - Emplacement cuisson	TE - Tableau électrique
PF - Porte-fenêtre	R - Emplacement réfrigérateur	GC - Garde-corps
Fixe - Vitrage fixe	LV - Emplacement lave-vaisselle	PV - Pare-vue
VR - Volet roulant manuel	LL - Emplacement lave-linge	PL - Placard
F - Fenêtre		RP - Robinet de puisage
FAV - Fenêtre avec allège vitrée		

Radiateur *	Sèche-serviettes *	HSP - Hauteur Sous Plafond	Douche avec ressaut
Faux-plafond / Soffite	HSFP - Hauteur Sous Faux-Plafond	Douche zéro ressaut	
Cloison démontable *			

*Dimensions non contractuelles

Les surfaces et côtes figurant sur le plan sont susceptibles de modifications dans les conditions du contrat dans la limite de 5%, pour des raisons techniques, administratives ou réglementaires. La surface des placards est comprise dans la surface des pièces. Les équipements techniques, ouvertures, réseaux divers, les appareils sanitaires et électriques, les retombées, faux-plafonds, soffites ainsi que les emplacements des équipements ne sont pas tous figurés ou le sont à titre indicatif. La représentation des éléments de cuisine, salle de bains et de mobilier n'a qu'une valeur illustrative et ne sont pas fournis. Seuls les éléments définis dans la notice descriptive de vente sont contractuels. La représentation éventuelle des plantations n'est pas contractuelle.