


PROGRAMME
Rue Pierre Corneille
76410 SOTTEVILLE- LES-ROUEN



Bâtiment	Etage	Logement	Type
	R+2	A205	T3

SEJOUR/ CUISEINE (dont cuisine)	23,60 m ² (3,31 m ²)
ENTREE	5,57 m ²
DGT	4,72 m ²
CHAMBRE 1	13,14 m ²
CHAMBRE 2	10,01 m ²
SDB	5,71 m ²
WC	2,06 m ²
CELLIER	2,21 m ²
TOTAL Surfaces habitables	67,02m²
BALCON	4,41 m²
TOTAL Surfaces annexes	4,41 m²

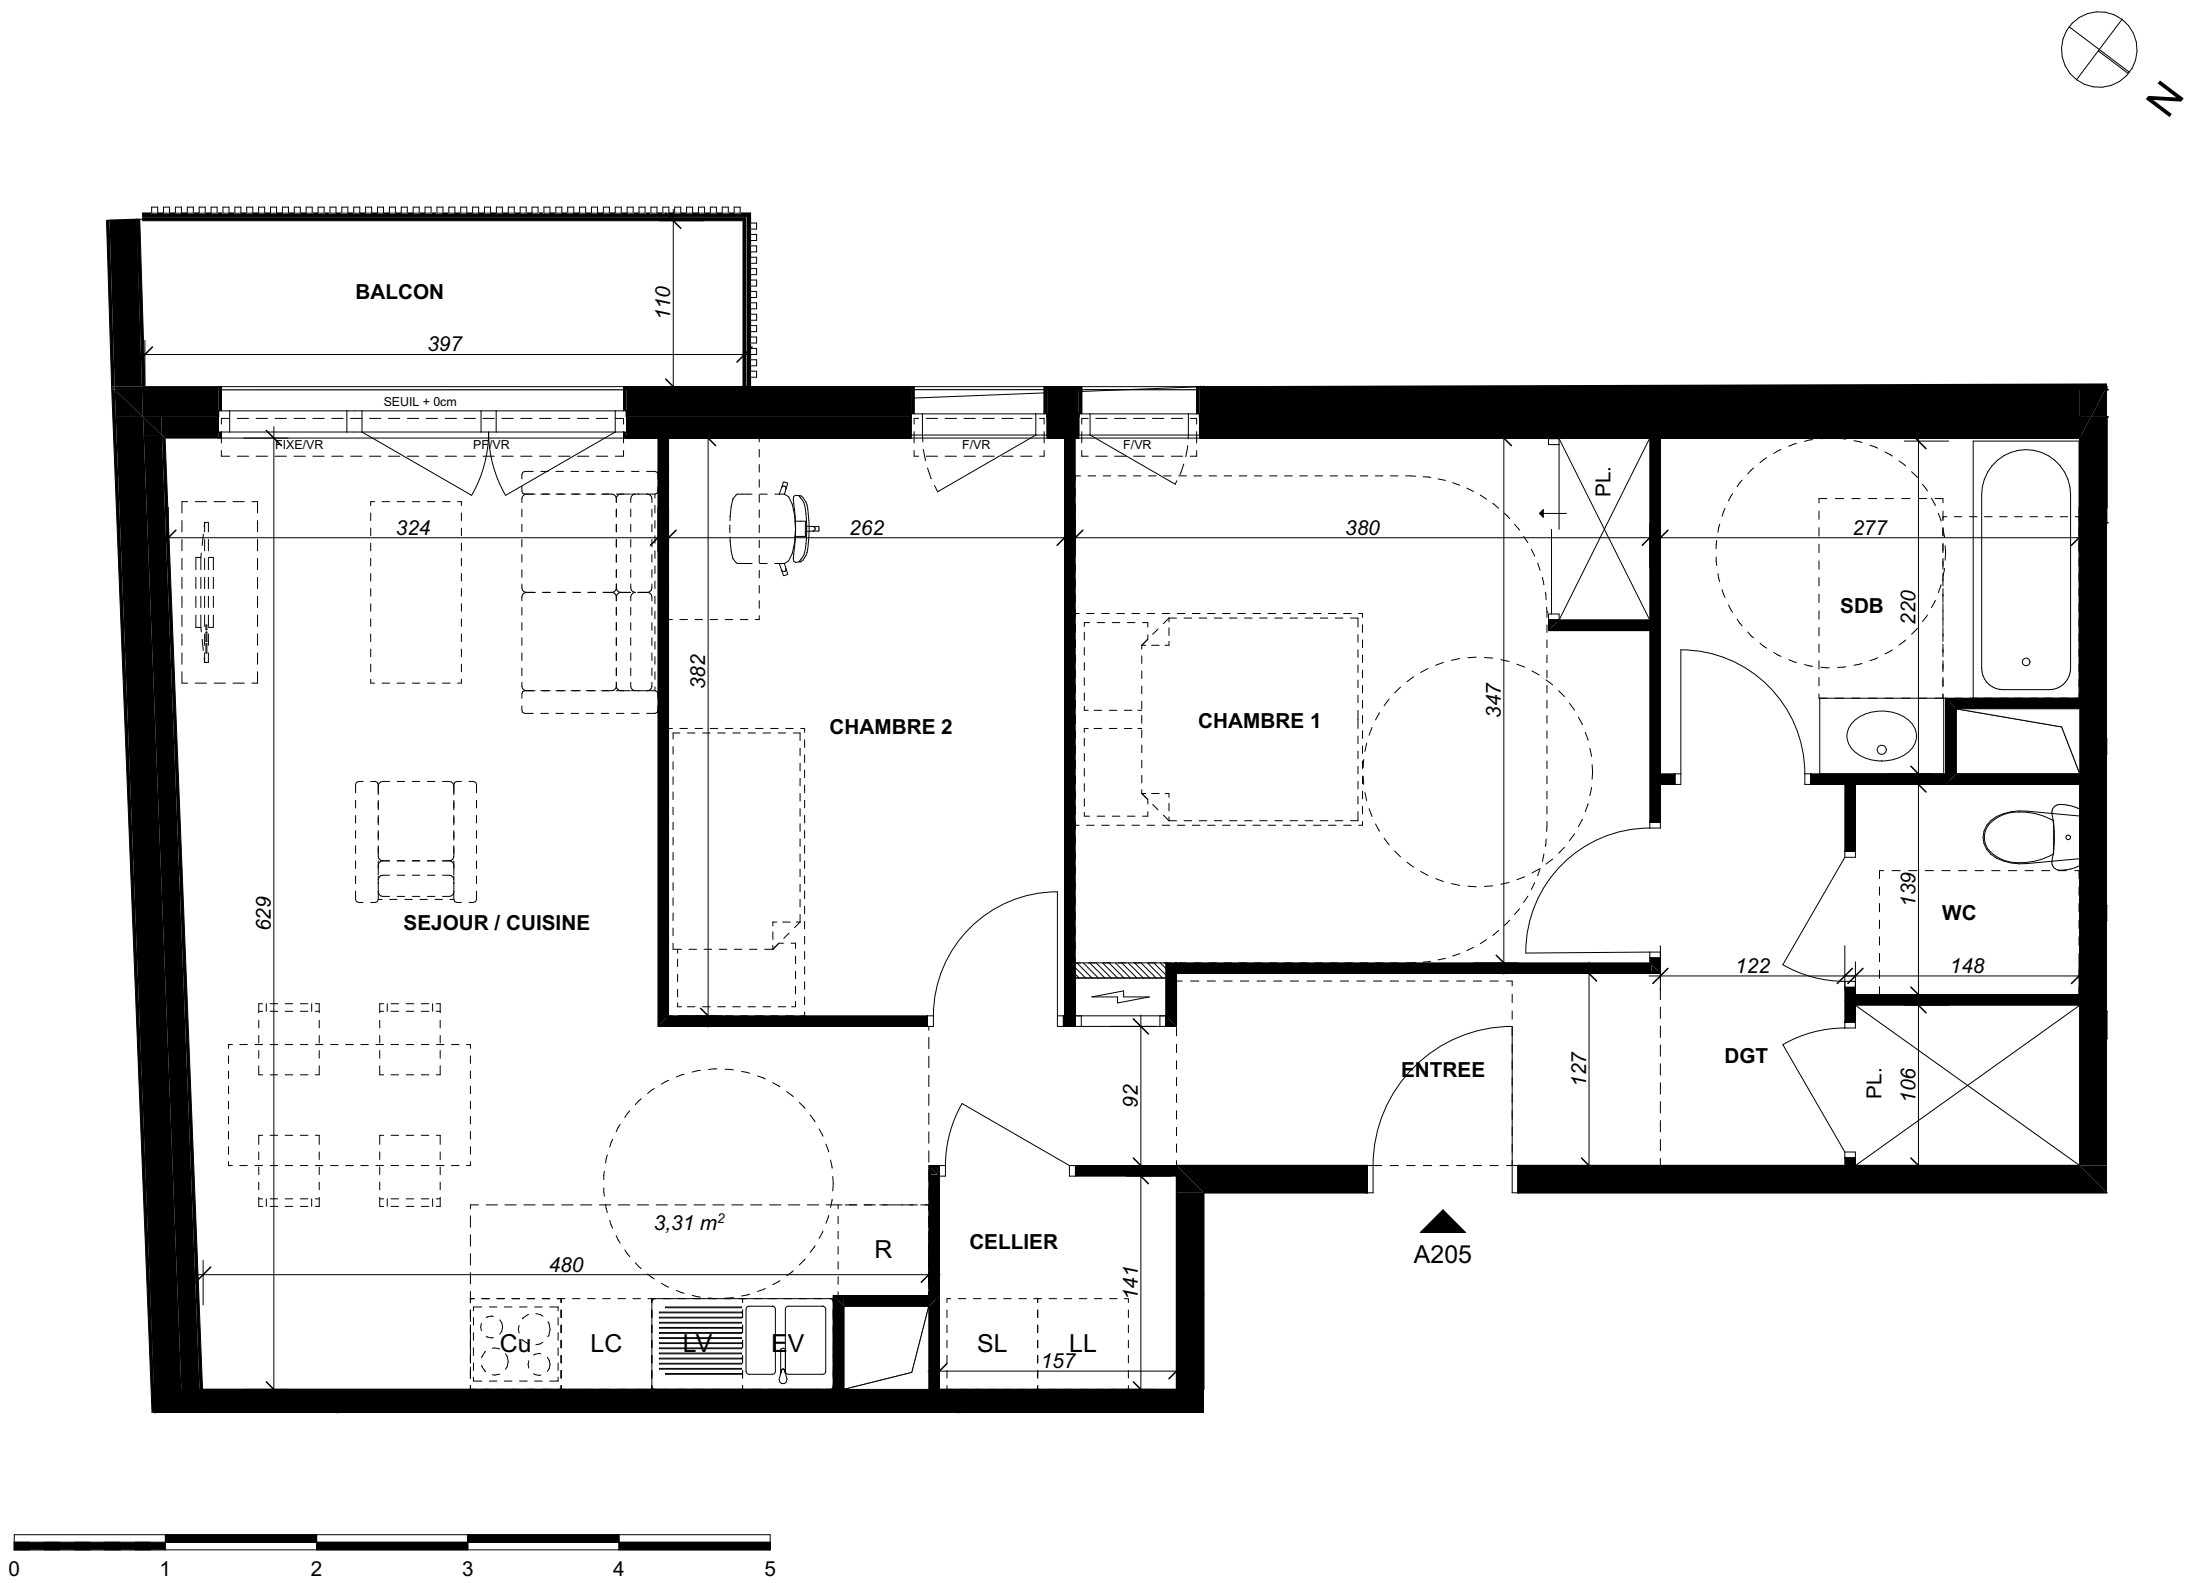

- Ouvertures**
- OB - Fenêtres oscillo-battante
 - PF - Porte-fenêtre
 - Fixe - Vitrage fixe
 - VR - Volet roulant
 - F - Fenêtre
 - FAV- Fenêtre avec allège vitrée
 - VRE- Volet roulant électrique

- Equipements**
- CU - Emplacement cuisson
 - R - Emplacement réfrigérateur
 - TRI - Emplacement tri sélectif
 - LV - Emplacement lave vaisselle
 - LL - Emplacement lave linge
 - EV - Emplacement évier
 - LC - Emplacement linéaire complémentaire

- Autres**
- CH - Chaudière
 - ETEL - Tableau électrique
 - GC - Garde-corps
 - PV - Pare-vue
 - PL - Placard
 - RP - Robinet de puisage

- Radiateur*
- Sèche-serviettes*
- Faux-plafond/Soffite*

*Dimensions non contractuelles

Les surfaces et cotes figurant sur le plan sont susceptibles de modifications dans les conditions du contrat dans la limite de 5%, pour des raisons techniques, administratives ou réglementaires. La surface des placards est comprise dans la surface des pièces.

Les équipements techniques, ouvrants,réseaux divers, les appareils sanitaires et électriques, les retombées, faux-plafonds, soffites ainsi que les emplacements des équipements ne sont pas tous figurés ou le sont à titre indicatif.

La représentation des éléments de cuisine, salle de bainset de mobilier n'a qu'une valeur illustrative et ne sont pas fournis. Seuls les éléments définis dans la notice descriptive de vent sont contractuels.

La représentation éventuelle des plantations n'est pas contractuelle.

Plan édité le
08 avril 2026
Index