


PROGRAMME
Rue Pierre Corneille
76410 SOTTEVILLE- LES-ROUEN



Bâtiment	Etage	Logement	Type
	R+2	A207	T3

SEJOUR/ CUISINE (dont cuisine)	20,49 m ² (3.42 m ²)
ENTREE	3,87 m ²
CHAMBRE 1	13,95 m ²
CHAMBRE 2	10,01 m ²
SDB	5,28 m ²
WC	1,95 m ²
TOTAL Surfaces habitables	55,55 m²
BALCON	4,13 m ²
TOTAL Surfaces annexes	4,13 m²

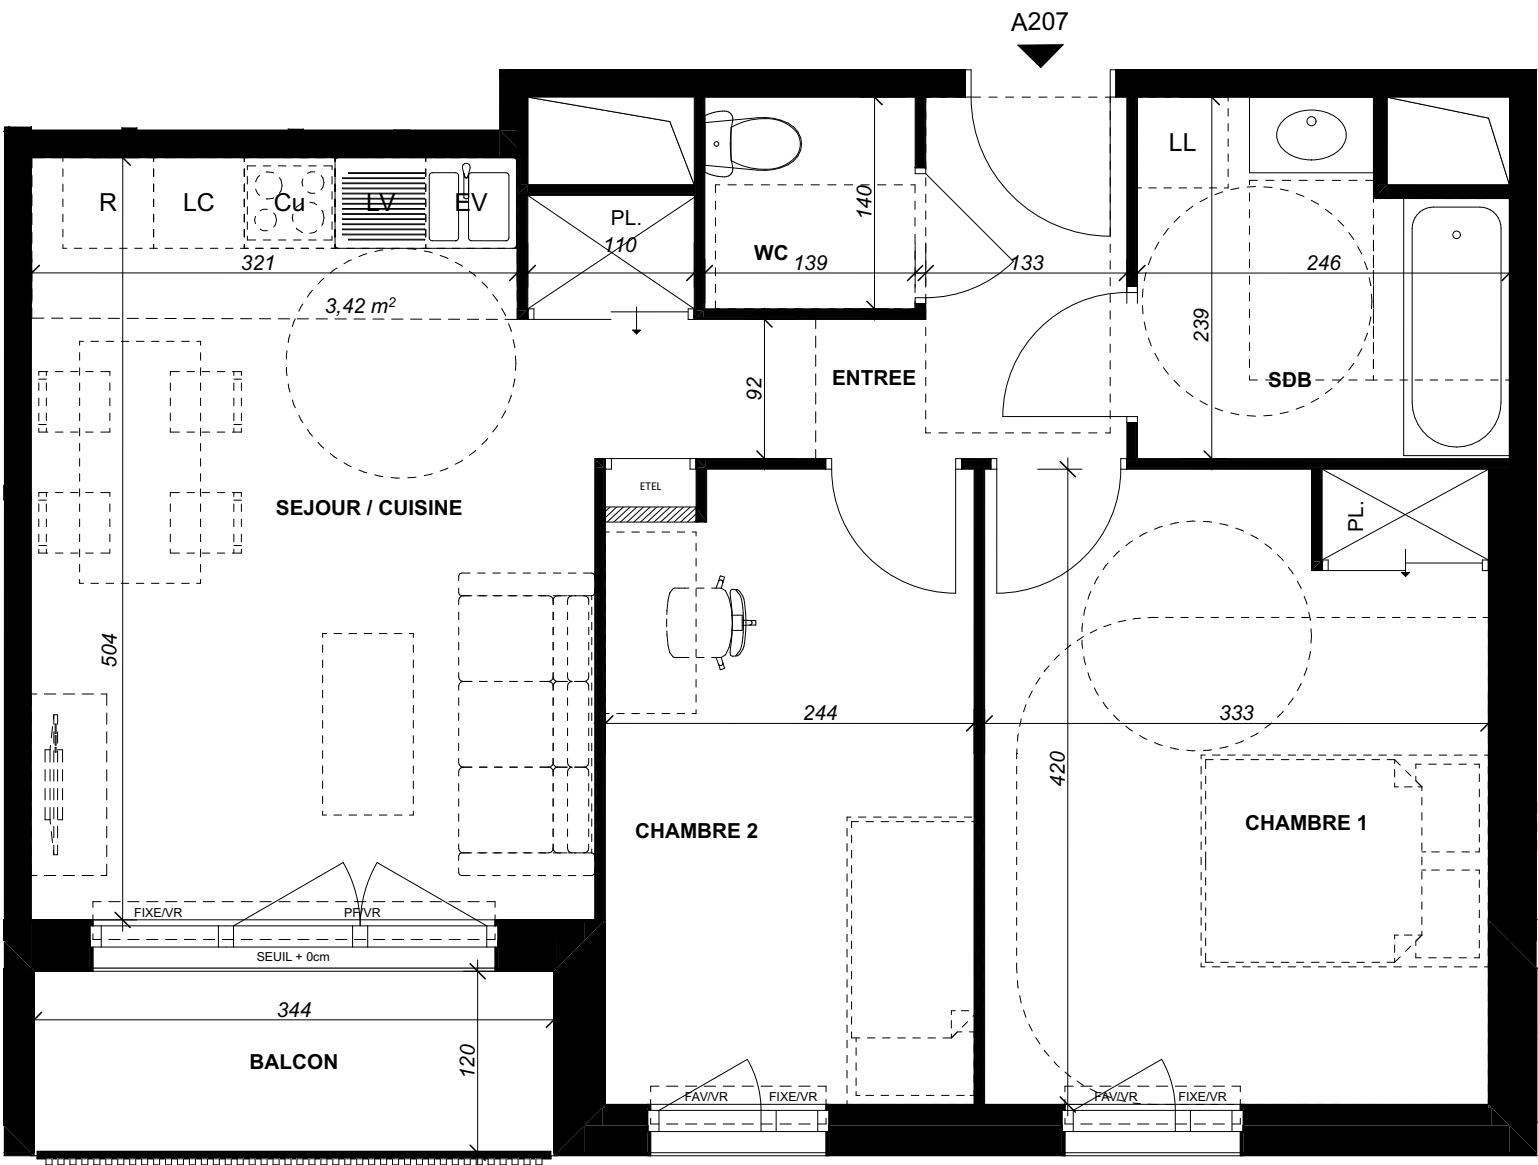

Ouvertures

OB - Fenêtres oscillo-battante
PF - Porte-fenêtre
Fixe - Vitrage fixe
VR - Volet roulant
F - Fenêtre
FAV- Fenêtre avec allège vitrée
VRE- Volet roulant électrique

Équipements

CU - Emplacement cuisson
R - Emplacement réfrigérateur
TRI - Emplacement tri sélectif
LV - Emplacement lave vaisselle
LL - Emplacement lave linge
EV - Emplacement évier
LC - Emplacement linéaire complémentaire

Autres

CH - Chaudière
ETEL - Tableau électrique
GC - Garde-corps
PV - Pare-vue
PL - Placard
RP - Robinet de puisage

— Radiateur*

— Sèche-serviettes*

▨ Faux-plafond/Soffite*

**Dimensions non contractuelles*

Les surfaces et cotes figurant sur le plan sont susceptibles de modifications dans les conditions du contrat dans la limite de 5%, pour des raisons techniques, administratives ou réglementaires. La surface des placards est comprise dans la surface des pièces.

Les équipements techniques, ouvrants,réseaux divers, les appareils sanitaires et électriques, les retombées, faux-plafonds, soffites ainsi que les emplacements des équipements ne sont pas tous figurés ou le sont à titre indicatif.

La représentation des éléments de cuisine, salle de bainset de mobilier n'a qu'une valeur illustrative et ne sont pas fournis. Seuls les éléments définis dans la notice descriptive de vent sont contractuels.

La représentation éventuelle des plantations n'est pas contractuelle.

Plan édité le
08 avril 2026

Index