


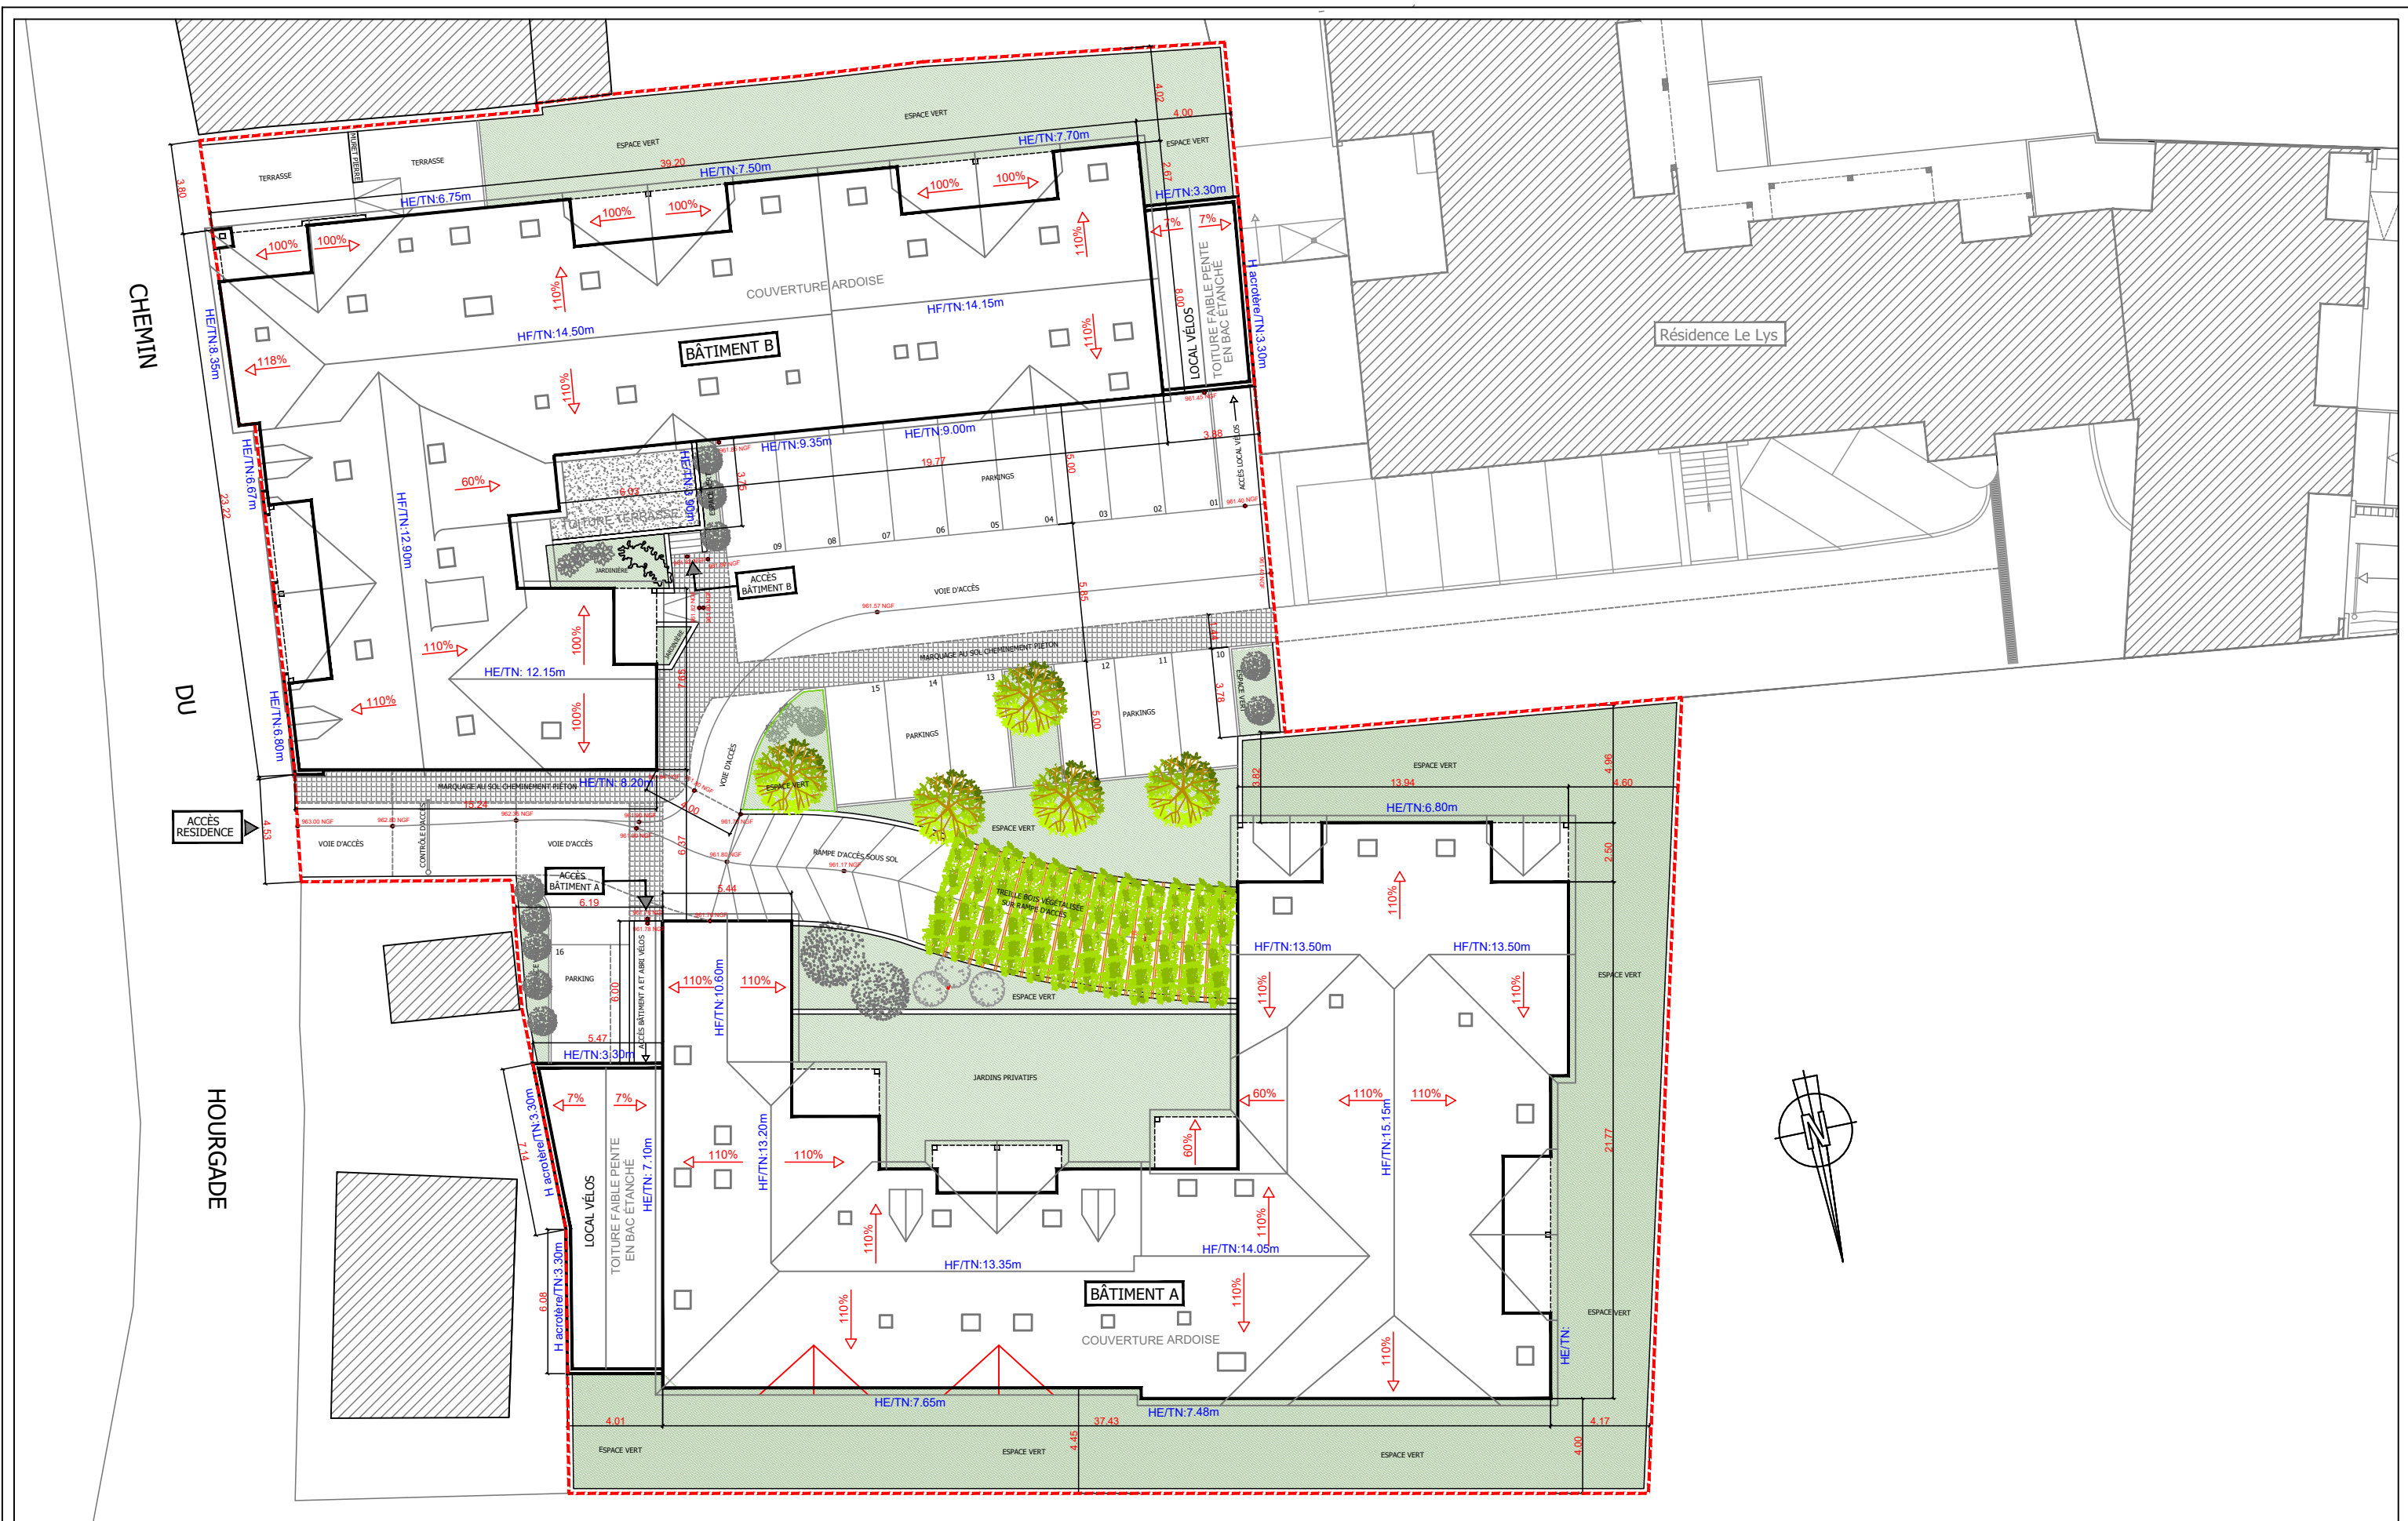

| MAITRISE D'OEUVRE CONCEPTION   | MAITRE D'OUVRAGE                    | PHASE | DESIGNATION                      | DATE       | ECHELLE  | INDICE | N° DE PLANCHE |
|---|-------------------------------------|-------|----------------------------------|------------|----------|--------|---------------|
| <div><div><div></div><div>Maîtrise d'oeuvre</div></div><div><div>F. PASTOR</div><div>Architecte d.p.l.g</div><div>fpastorarch@gmail.com</div></div></div> | SNC VINCI IMMOBILIER<br>GRAND OUEST | PC    | PLAN DE MASSE / PLAN DE TOITURES | 30/06/2026 | 1/250ème | 0      | PC2/PC5       |