
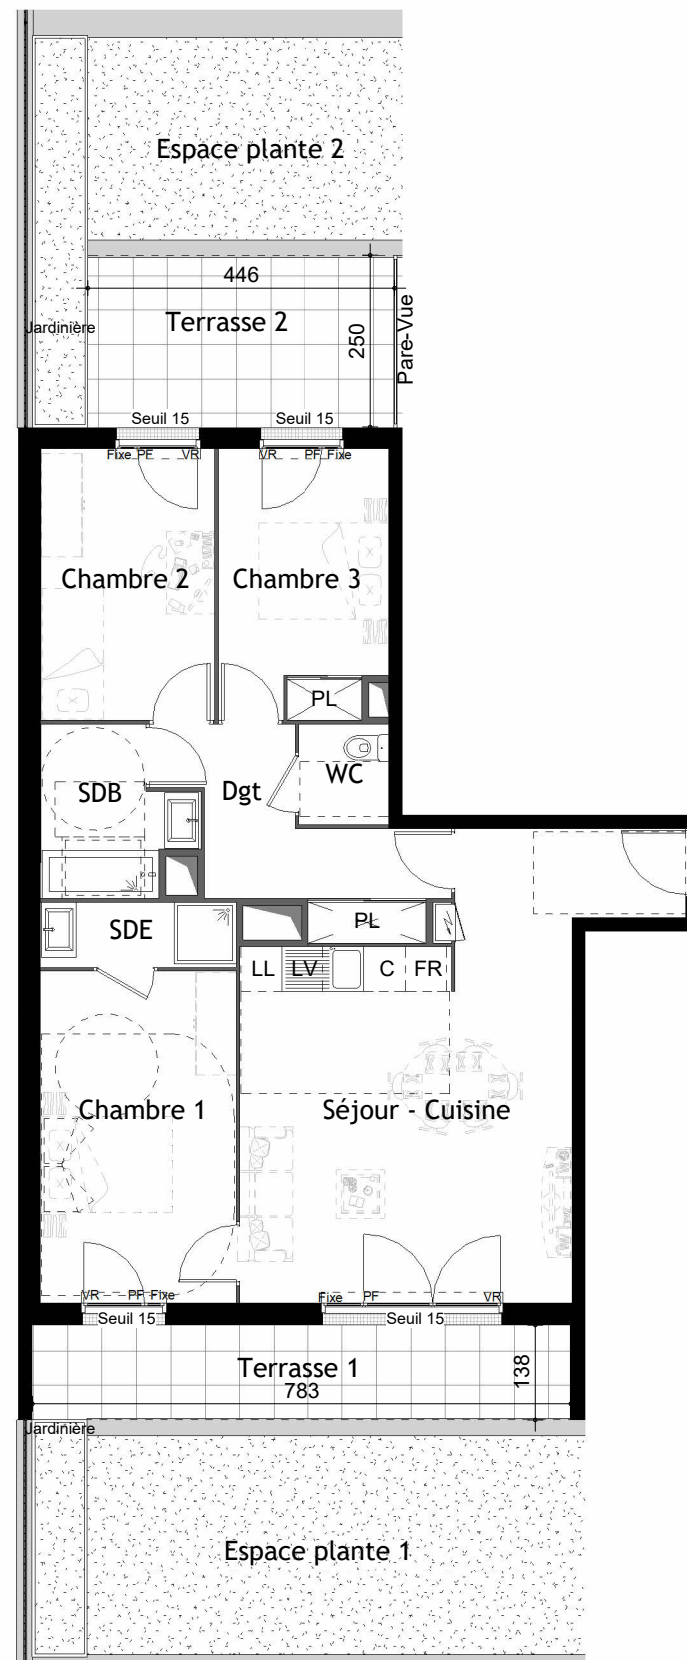


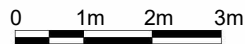

Ouvertures

OB	- Fenêtre oscillo-battante	F	- Fenêtre
PF	- Porte Fenêtre	FAV	- Fenêtre avec allège vitrée
Fixe	- Vitrage Fixe	VRE	- Volet roulant électrique
VR	- Volet Roulant		

Equipements

C	- Emplacement cuisson	LV	- Emplacement lave-vaisselle
FR	- Emplacement réfrigérateur	LL	- Emplacement lave-linge
TS	- Emplacement tri sélectif	LC	- Emplacement linéaire complémentaire

Autres

GC - Garde-corps
PV - Pare-vue
PL - Placard
RP - Robinet de puisage

 Soffite
 ETEL
 Radiateur *
 Sèche-Serviettes *

* Dimensions non contractuelles

Les surfaces et côtes figurant sur le plan sont susceptibles de modifications dans les conditions du contrat dans la limite de 5%, pour des raisons techniques, administratives ou réglementaires. La surface des placards est comprise dans la surface des pièces.


Les équipements techniques, ouvertures, réseaux divers, les appareils sanitaires et électriques, les retombées, faux-plafonds, soffites ainsi que les emplacements des équipements ne sont pas tous figurés ou le sont à titre indicatif.

La représentation des éléments de cuisine, salle de bains et de mobilier n'a qu'une valeur illustrative et ne sont pas fournis. Seuls les éléments définis dans la notice descriptive de vente sont contractuels.

La représentation éventuelle des plantations n'est pas contractuelle.



SQUARE FOCH
24 Avenue du Maréchal Foch
77100 MEAUX

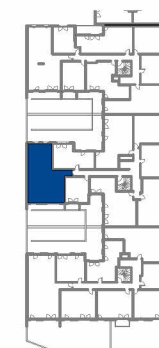

Bâtiment	Etage	Logement	Type
E2	R+1	E2-102	T4

Séjour - Cuisine	30.19 m²
Chambre 1	13.76 m²
Chambre 2	9.99 m²
Chambre 3	9.55 m²
SDB	4.70 m²
SDE	2.70 m²
WC	1.94 m²
Dgt	7.54 m²

TOTAL	80.37 m²
Surface habitable	
Espace plante 1	23.24 m²
Espace plante 2	13.39 m²
Terrasse 1	10.81 m²
Terrasse 2	11.16 m²
TOTAL	58.60 m²
Surfaces annexes	

Plan édité le
10/06/2026

Indice -