
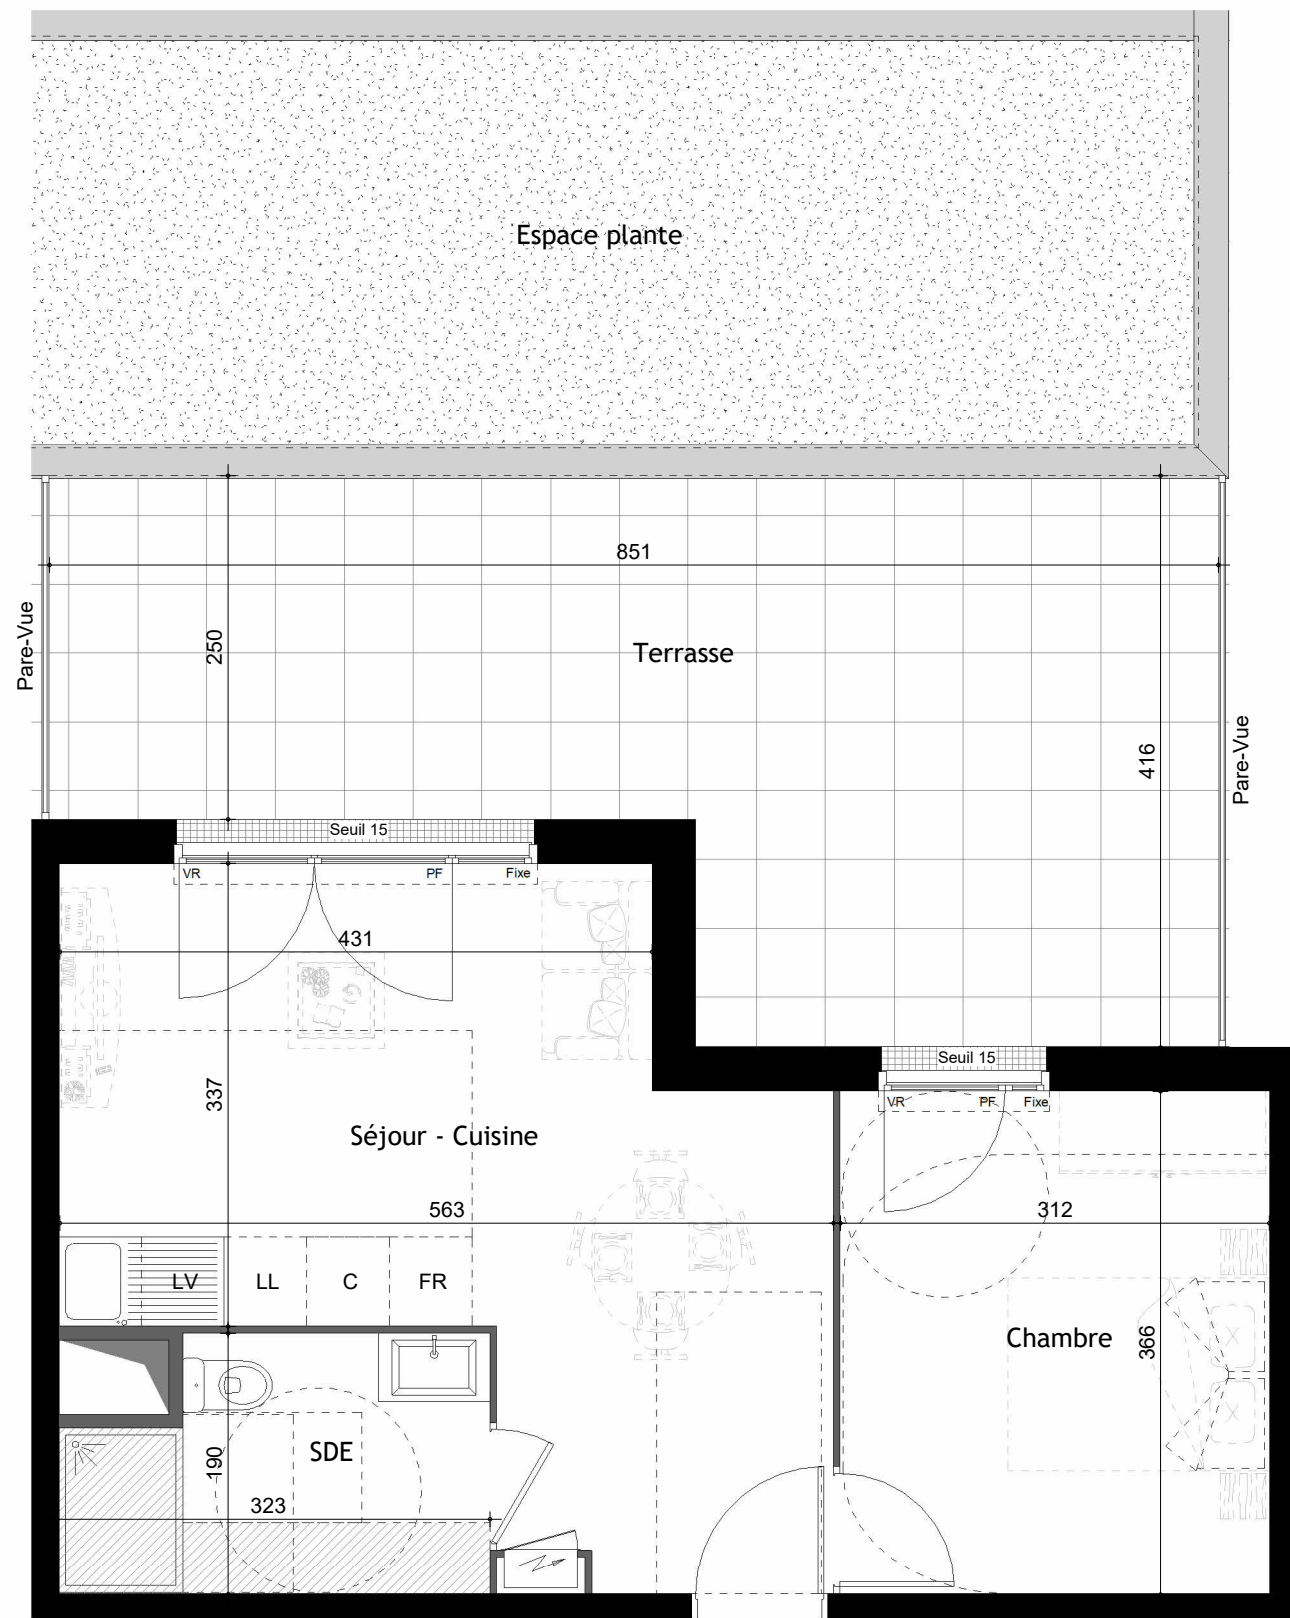


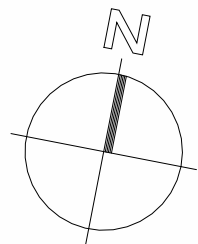

Ouvertures

OB - Fenêtre oscillo-battante
PF - Porte Fenêtre
Fixe - Vitrage Fixe
VR - Volet Roulant

Equipements

C - Emplacement cuisson
FR - Emplacement réfrigérateur
TS - Emplacement tri sélectif
LV - Emplacement lave-vaisselle
LL - Emplacement lave-linge
LC - Emplacement linéaire complémentaire

Autres

GC - Garde-corps
PV - Pare-vue
PL - Placard
RP - Robinet de puisage

Soffite

ETEL

Radiateur *

Sèche-Serviettes *

* Dimensions non contractuelles

Les surfaces et côtes figurant sur le plan sont susceptibles de modifications dans les conditions du contrat dans la limite de 5%, pour des raisons techniques, administratives ou réglementaires. La surface des placards est comprise dans la surface des pièces.

Les équipements techniques, ouvertures, réseaux divers, les appareils sanitaires et électriques, les retombées, faux-plafonds, soffites ainsi que les emplacements des équipements ne sont pas tous figurés ou le sont à titre indicatif.

La représentation des éléments de cuisine, salle de bains et de mobilier n'a qu'une valeur illustrative et ne sont pas fournis. Seuls les éléments définis dans la notice descriptive de vente sont contractuels.

La représentation éventuelle des plantations n'est pas contractuelle.

GROUPE
DUVAL

VINCI
IMMOBILIER

SQUARE FOCH
24 Avenue du Maréchal Foch
77100 MEAUX



Bâtiment	Etage	Logement	Type
E2	R+1	E2-103	T2

Séjour - Cuisine	21.34 m²	
Chambre	11.42 m²	
SDE	5.33 m²	
TOTAL Surface habitable		38.09 m²
Espace plante	25.07 m²	
Terrasse	27.57 m²	
TOTAL Surfaces annexes		52.64 m²

Plan édité le
10/06/2026

Indice -