
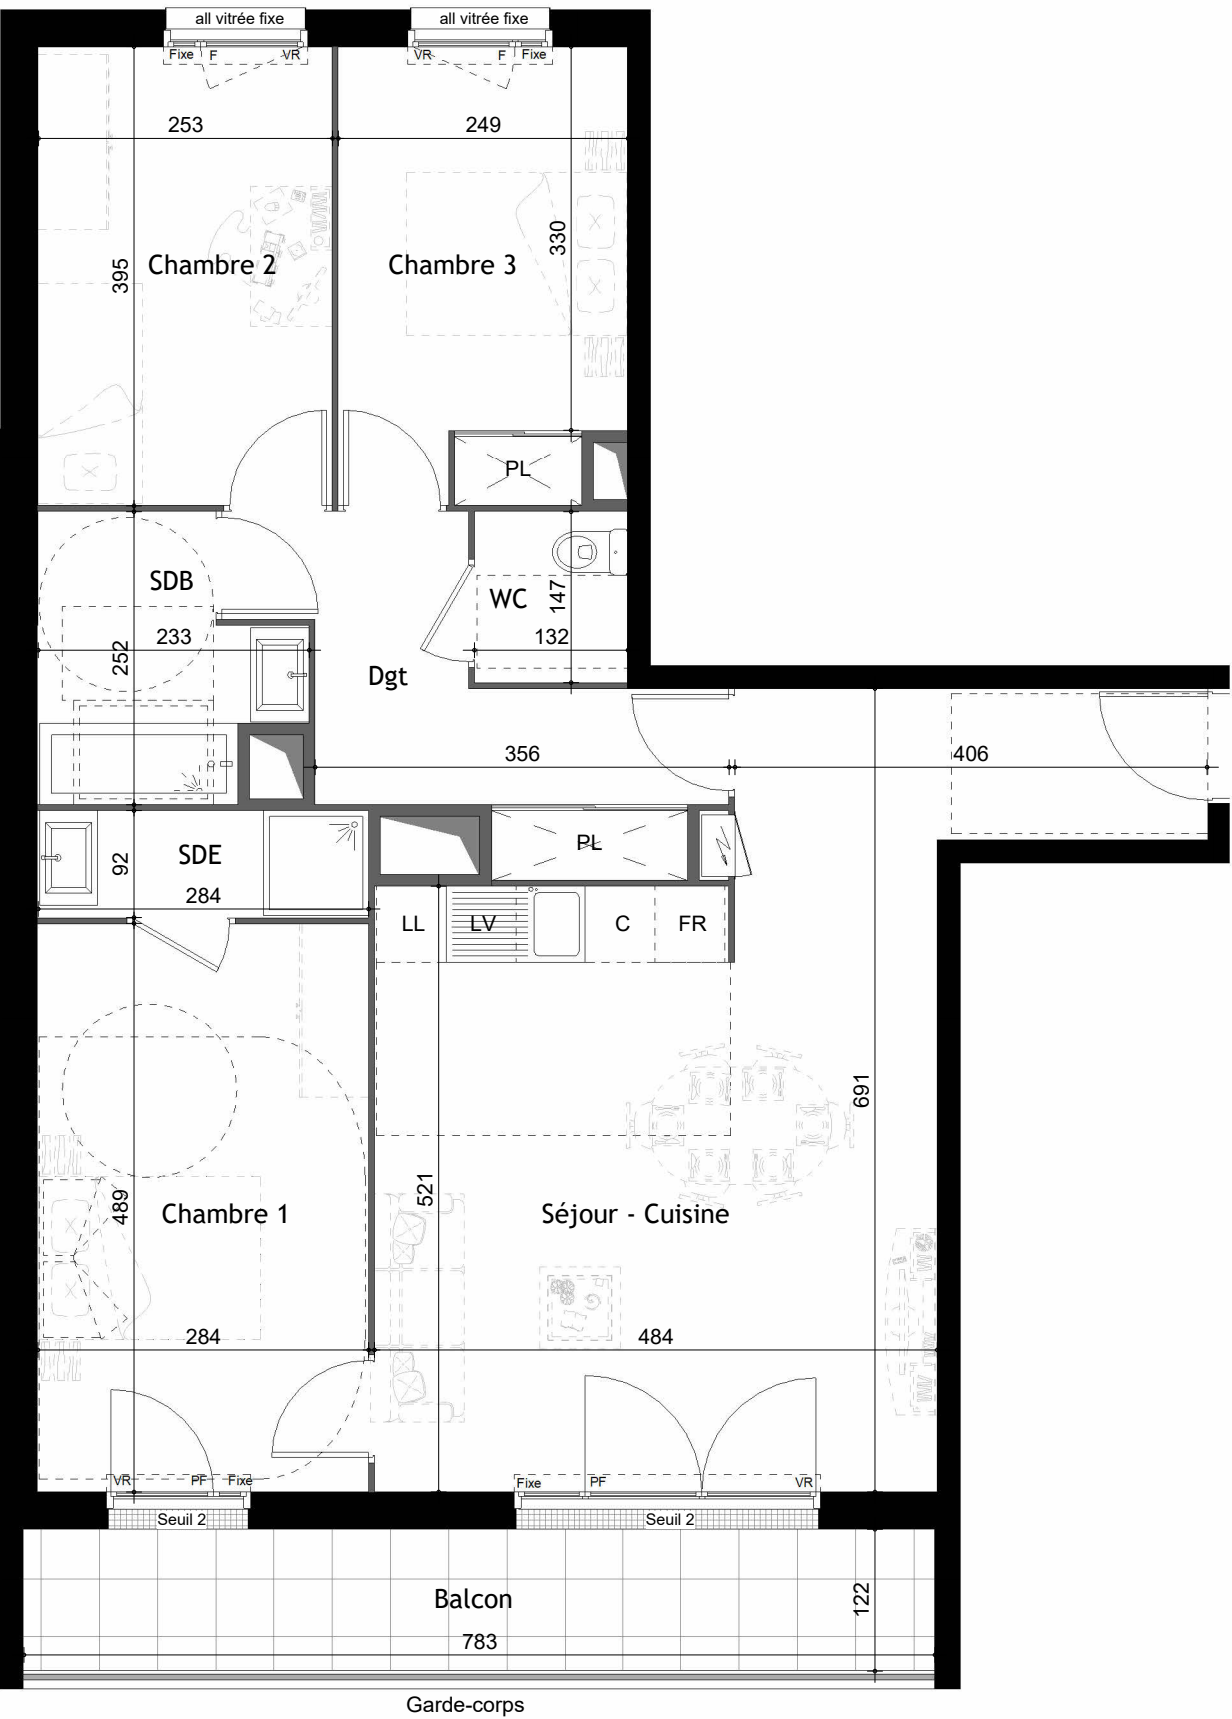


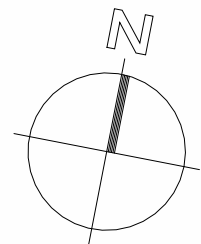


Ouvertures		Equipements		Autres	
OB	- Fenêtre oscillo-battante	F	- Fenêtre	GC	- Garde-corps
PF	- Porte Fenêtre	FAV	- Fenêtre avec allège vitrée	PV	- Pare-vue
Fixe	- Vitrage Fixe	VRE	- Volet roulant électrique	PL	- Placard
VR	- Volet Roulant	TS	- Emplacement tri sélectif	RP	- Robinet de puisage
		C	- Emplacement cuisson		
		FR	- Emplacement réfrigérateur		
		LV	- Emplacement lave-vaisselle		
		LL	- Emplacement lave-linge		
		LC	- Emplacement linéaire complémentaire		

	Soffite
	ETEL
	Radiateur *
	Sèche-Serviettes *

* Dimensions non contractuelles

Les surfaces et côtes figurant sur le plan sont susceptibles de modifications dans les conditions du contrat dans la limite de 5%, pour des raisons techniques, administratives ou réglementaires. La surface des placards est comprise dans la surface des pièces.
Les équipements techniques, ouvertures, réseaux divers, les appareils sanitaires et électriques, les retombées, faux-plafonds, soffites ainsi que les emplacements des équipements ne sont pas tous figurés ou le sont à titre indicatif.
La représentation des éléments de cuisine, salle de bains et de mobilier n'a qu'une valeur illustrative et ne sont pas fournis. Seuls les éléments définis dans la notice descriptive de vente sont contractuels.
La représentation éventuelle des plantations n'est pas contractuelle.

SQUARE FOCH
24 Avenue du Maréchal Foch
77100 MEAUX

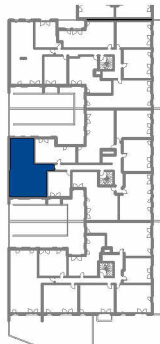

Bâtiment	Etage	Logement	Type
E2	R+3	E2-302	T4

Séjour - Cuisine	31.19 m²	
Chambre 1	13.90 m²	
Chambre 2	9.99 m²	
Chambre 3	9.55 m²	
SDB	4.66 m²	
SDE	2.61 m²	
WC	1.94 m²	
Dgt	7.41 m²	
TOTAL Surface habitable		81.25 m²
Balcon	9.56 m²	
TOTAL Surfaces annexes		9.56 m²

Plan édité le
10/06/2026

Indice -