



PLAN NIVEAU RDC

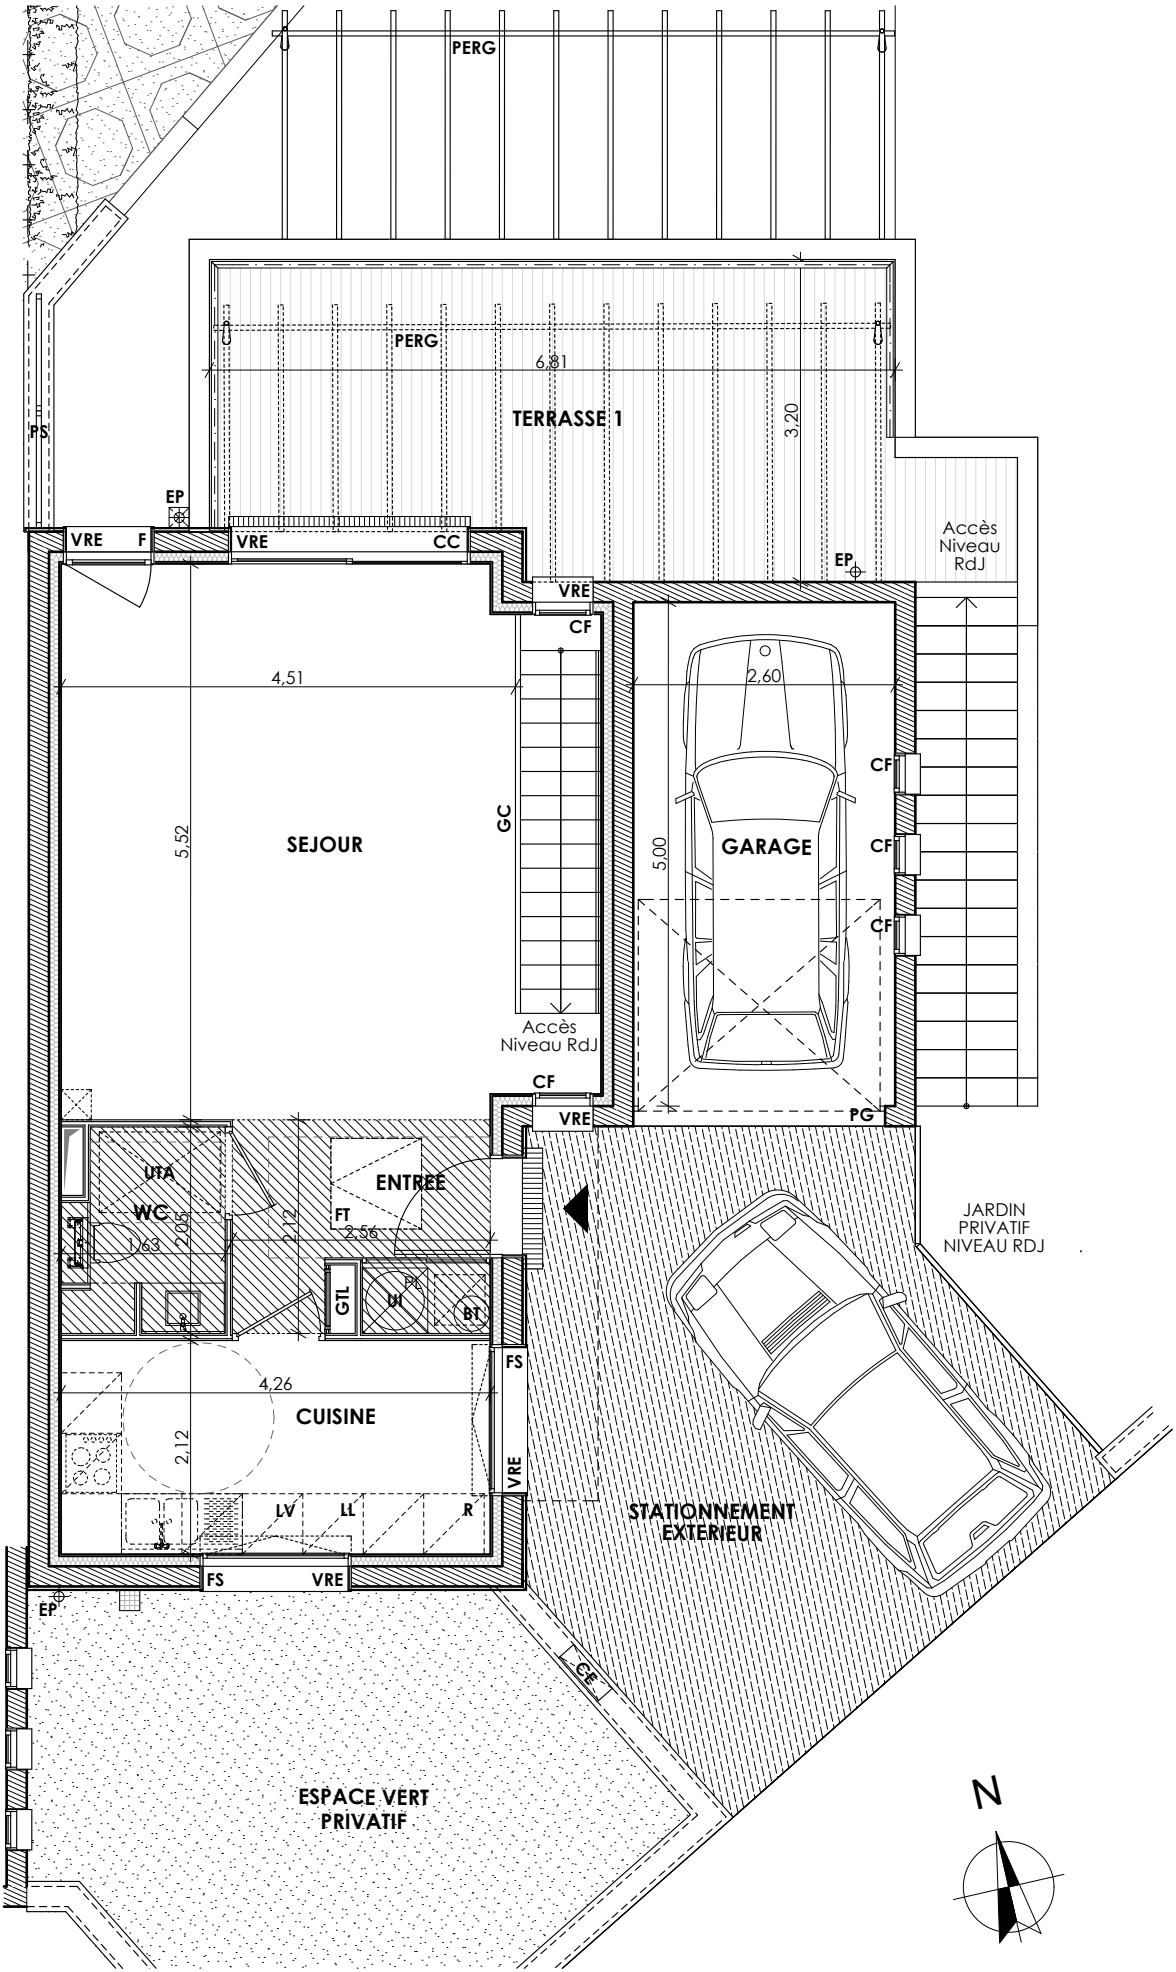

PLAN NIVEAU RDJ

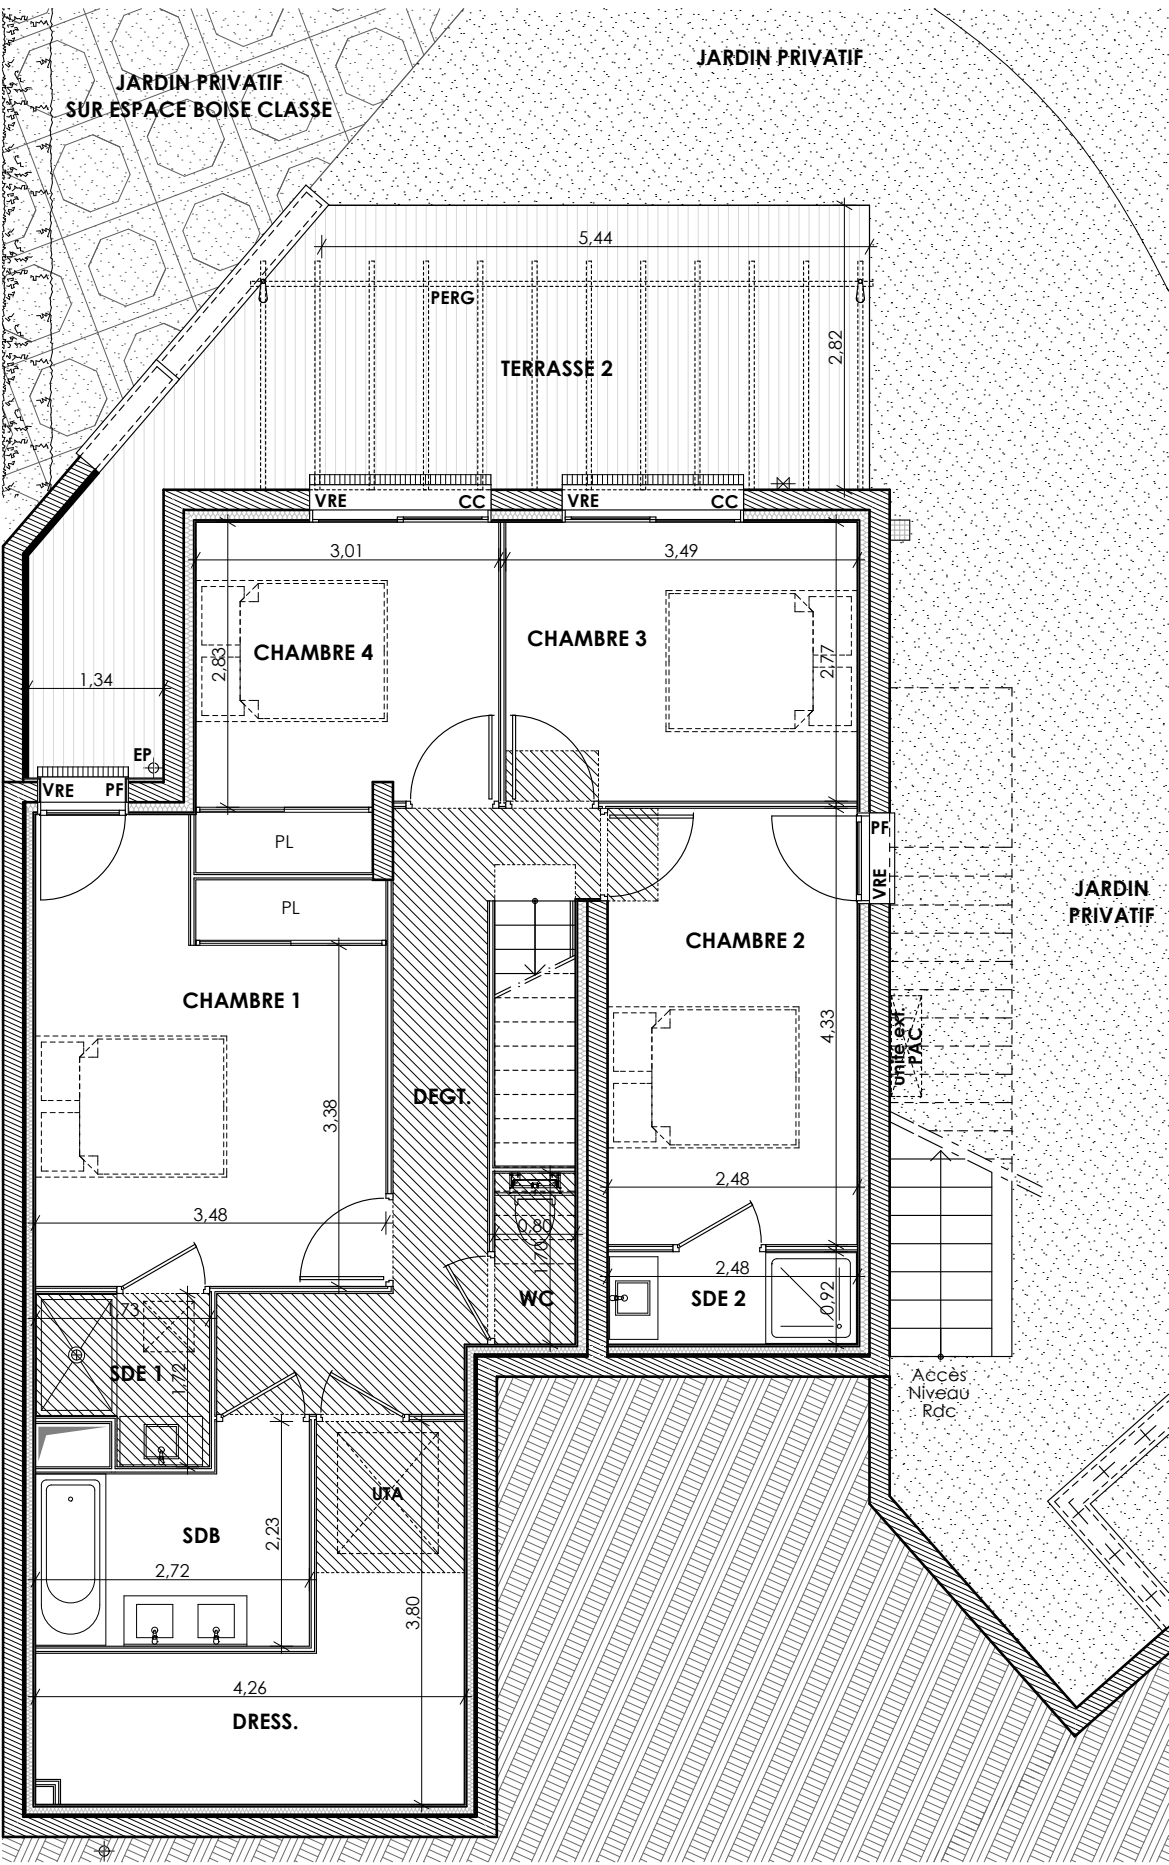


LA PRESQU'ÎLE

CORNICHE DU BOIS SACRÉ

617 Corniche Philippe Giovannini - 83 500 La Seyne sur Mer

Plan de localisation

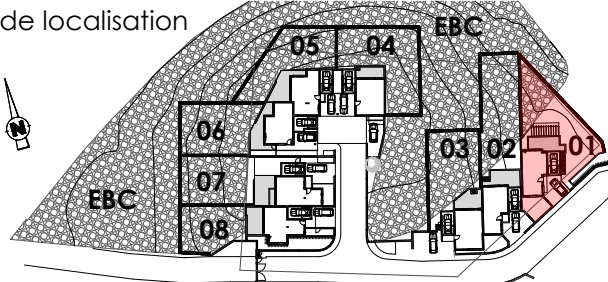

Villa : N°01

Type : 5 pièces

DESIGNATION

SURFACES

SURFACE HABITABLE RDC

Séjour	25,37
Cuisine	9,03
Entrée	5,15
Wc	3,09

SURFACE HABITABLE RDC

42,64 m²

SURFACE HABITABLE RDJ

Chambre 1	14,99
Chambre 2	10,64
Chambre 3	9,67
Chambre 4	9,54
Dégt.	8,62
Dress.	9,72
SDB	5,13
SDE 1	2,57
SDE 2	2,28
Wc	1,36

SURFACE HABITABLE RDJ

74,52 m²

SURFACE TOTALE HABITABLE

117,16 m²

LEGENDE

LL	Lave linge	BT	Ballon tampon
R	Réfrigérateur	GTL	Tableau abonné
LV	Lave vaisselle	PG	Porte garage
PGA	Pergola	EP	Descente pluviale
CC	Châssis coulissant	PORT	Portillon
PF	Porte fenêtre	PS	Panneau séparatif
F	Fenêtre avec allège	CE	Coffret ERDF
FS	Fenêtre à soufflet		
CF	Châssis fixe		
FT	Fenêtre de toit		
VRE	Volet roulant électrique		
UI	Unité intérieure		
UTA	Unité de traitement d'air		



Espace boisé classé

Soffite faux-plafond

NOTA: Des modifications sont susceptibles d'être apportées à ce plan, en fonction des contraintes techniques rencontrées lors de la réalisation. Les côtes et surfaces sont données sous réserve des impératifs d'ordre technique, administratifs ou de tolérance d'exécution. Les canalisations, barbacanes, descentes EP, retombées, soffites, faux plafond, poutres, trappes de visite sur les gaines techniques ains que l'emplacement des équipements sont figurés à titre indicatif. La hauteur sous soffites, faux plafond ou poutres est de 2 mètres minimum.

PLAN NOTAIRE Indice : 0

Date : 22/08/2023

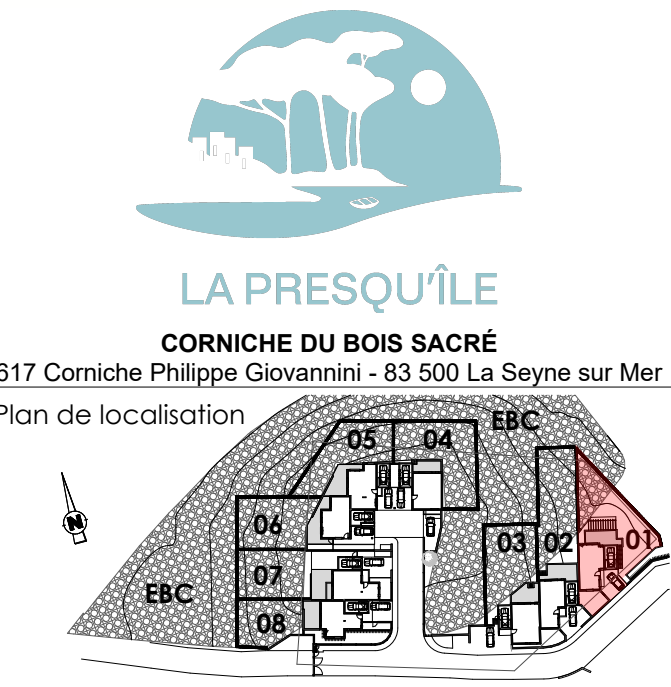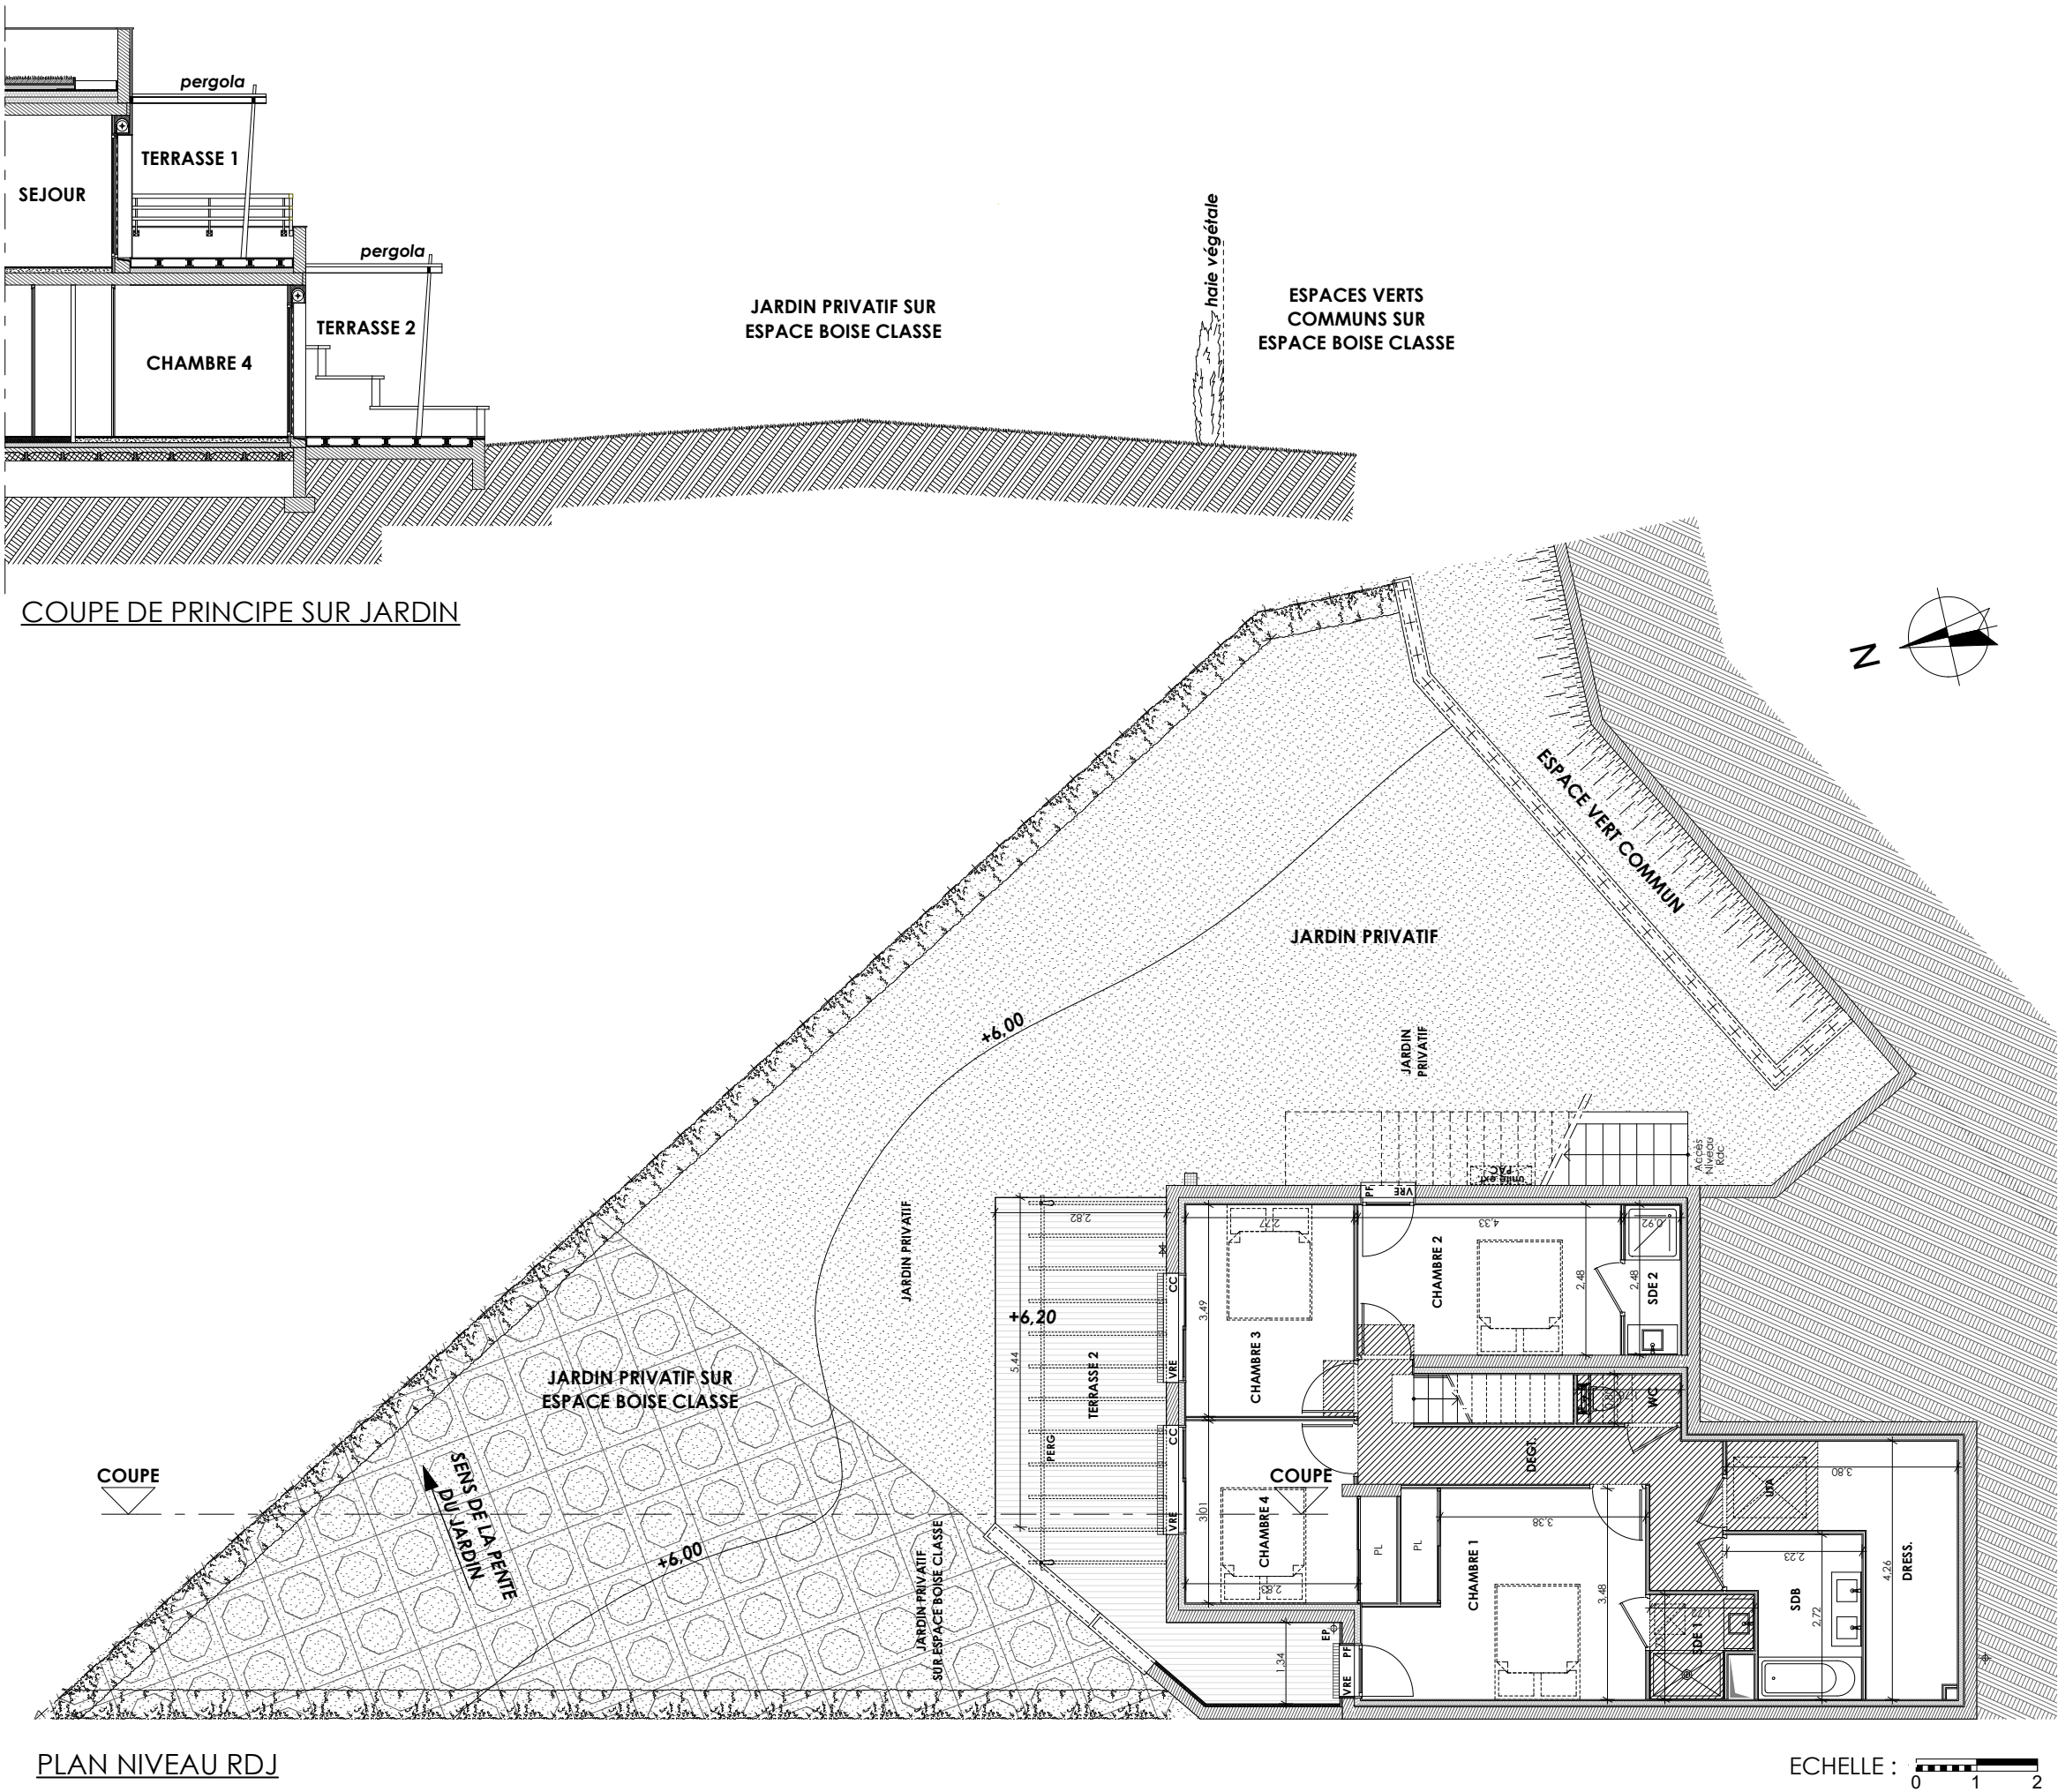

Villa : N°01 Type : 5 pièces

DESIGNATION	SURFACES
SURFACE STATIONNEMENT	
Garage	12,99
Stationnement Ext.	26,65
TOTAL STATIONNEMENT	39,64 m²
SURFACE EXTERIEURE	
Espace Vert Privatif	23,67
Jardin Privatif	204,59
Terrasse 1	21,58
Terrasse 2	22,41
TOTAL EXTERIEURE	272,25 m²
SURFACE TOTALE DU LOT : 382m²	

LEGENDE			
LL	Lave linge	BT	Ballon tampon
R	Réfrigérateur	GTL	Tableau abonné
LV	Lave vaisselle	PG	Porte garage
PGA	Pergola	EP	Descente pluviale
CC	Châssis coulissant	PORT	Portillon
PF	Porte fenêtre	PS	Panneau séparatif
F	Fenêtre avec allège	CE	Coffret ERDF
FS	Fenêtre à soufflet		
CF	Châssis fixe		
FT	Fenêtre de toit		
VRE	Volet roulant électrique		
UI	Unité intérieure		
UTA	Unité de traitement d'air		

NOTA: Des modifications sont susceptibles d'être apportées à ce plan, en fonction des contraintes techniques rencontrées lors de la réalisation. Les côtes et surfaces sont données sous réserve des impératifs d'ordre technique, administratifs ou de tolérance d'exécution. Les canalisations, barbacanes, descentes EP, retombées, soffites, faux plafond, poutres, trappes de visite sur les gaines techniques ains que l'emplacement des équipements sont figurés à titre indicatif. La hauteur sous soffites, faux plafond ou poutres est de 2 mètres minimum.