



LE CALISTE

58-62, rue Pasteur CALUIRE-ET-CUIRE 69300




RHÔNE-ALPES - AUVERGNE
Tour To-Lyon - 51, Bd Vivier Merle - 69003 LYON
Tel : 04 72 60 07 90 Fax : 04 72 60 07 91

Acquéreur :

Type de logement :	T5 - Acces.
Étage :	R+4 - bât. B
N° de logement :	5P-LA-B401

PIÈCE	SURFACE
Entrée	9,5
Séjour-cuisine	34,2
Chambre 1	13,1
Chambre 2	10,7
Chambre 3	9,7
Chambre 4	9,9
Sdb	6,8
Sde	4,8
WC	2,1
Dgt	2,5
Buand	1,5
SURFACE HABITABLE	104,8 m²
Terrasse	37,2
SURFACE TOTALE EXTÉRIURE	37,2 m²

Ces plans de vente peuvent subir des modifications suite aux études des bureaux d'études techniques


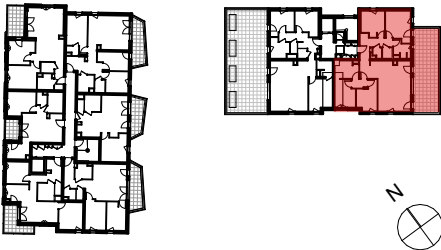


Le 23/05/2025

LÉGENDE

	Porte-fenêtre		F : Emplacement réfrigérateur
	Fenêtre		LL : Emplacement lave-linge
	Faux-plafond / Soffite 2.20m		LV : Emplacement lave-vaisselle
	Cloison amovible		TE : Tableau Electrique
	Garde-corps		PL : Placard

Hauteur sous dalle des pièces principales sauf mention particulière : 2.75ht

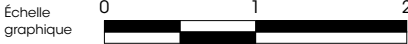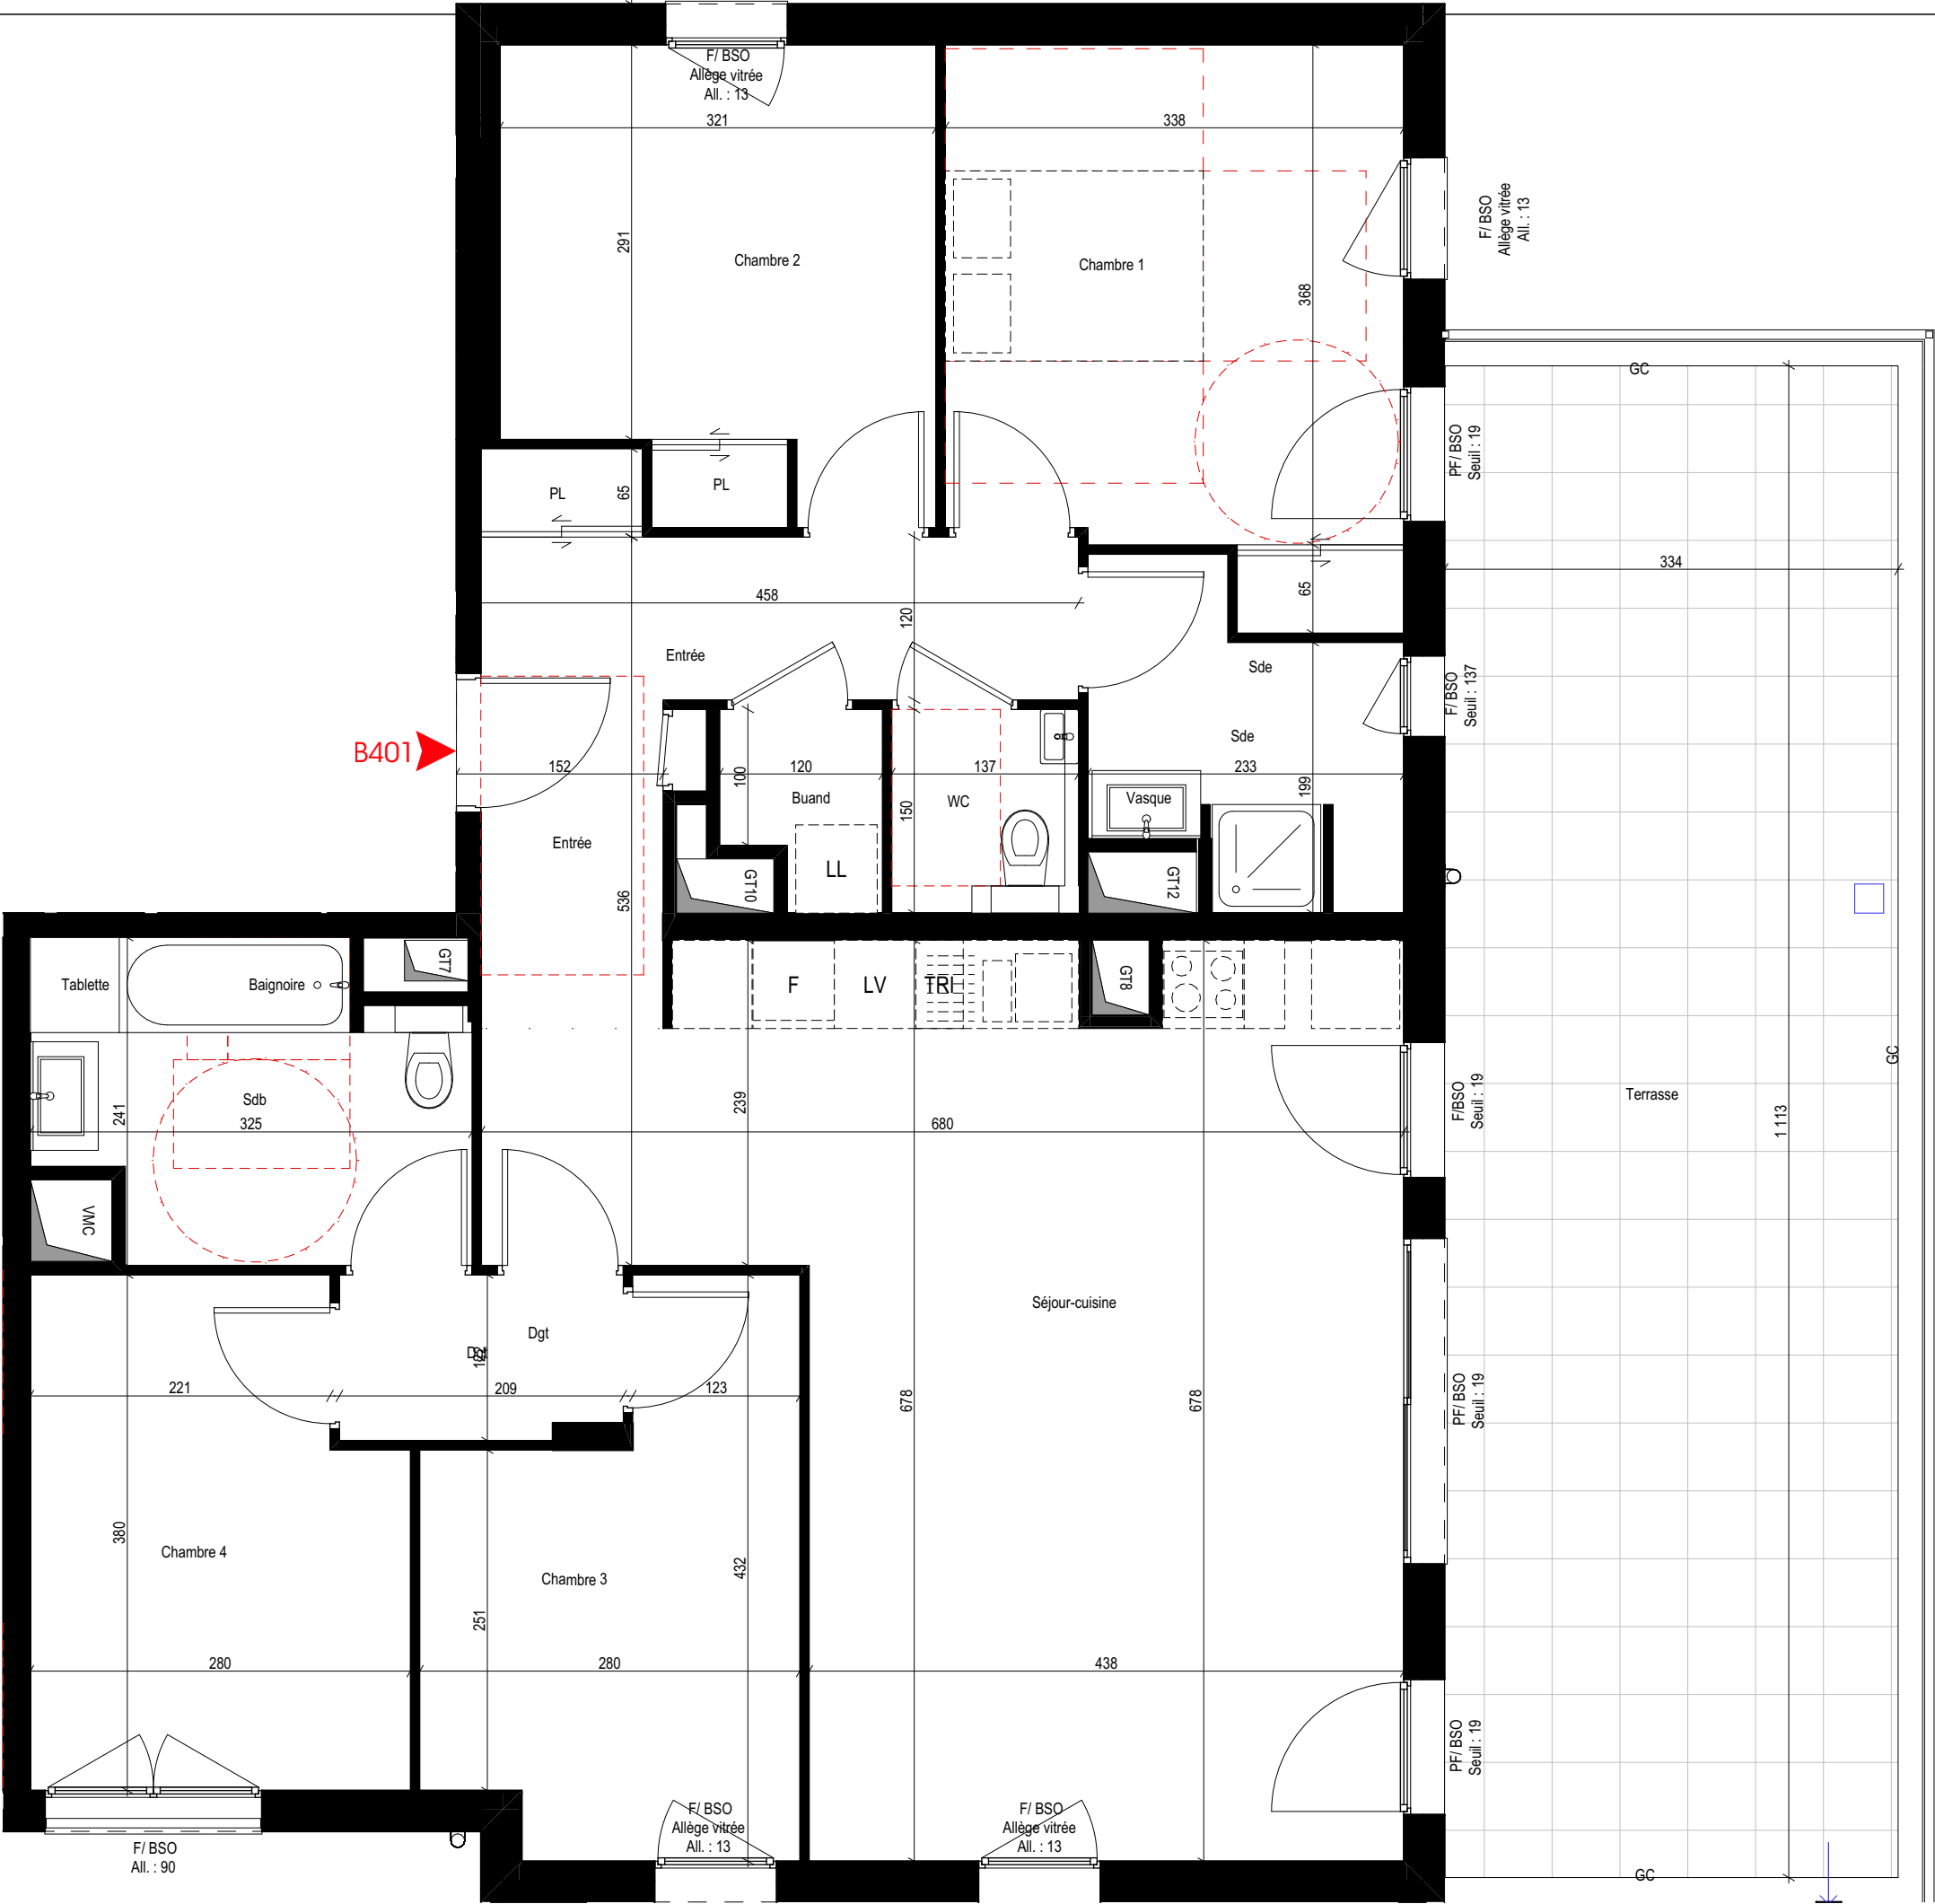

Les dimensions, les surfaces, les gaines, les retombées, les faux-plafonds, les canalisations et équipements reportés sur ce document sont susceptibles de modifications dues aux impératifs administratifs, aux contraintes techniques de construction et aux tolérances d'exécution. Les meubles et éléments de cuisine ne sont qu'indicatifs, seuls sont fournis les équipements figurant sur le descriptif de vente.

Echelle : 1:50, 1:1