
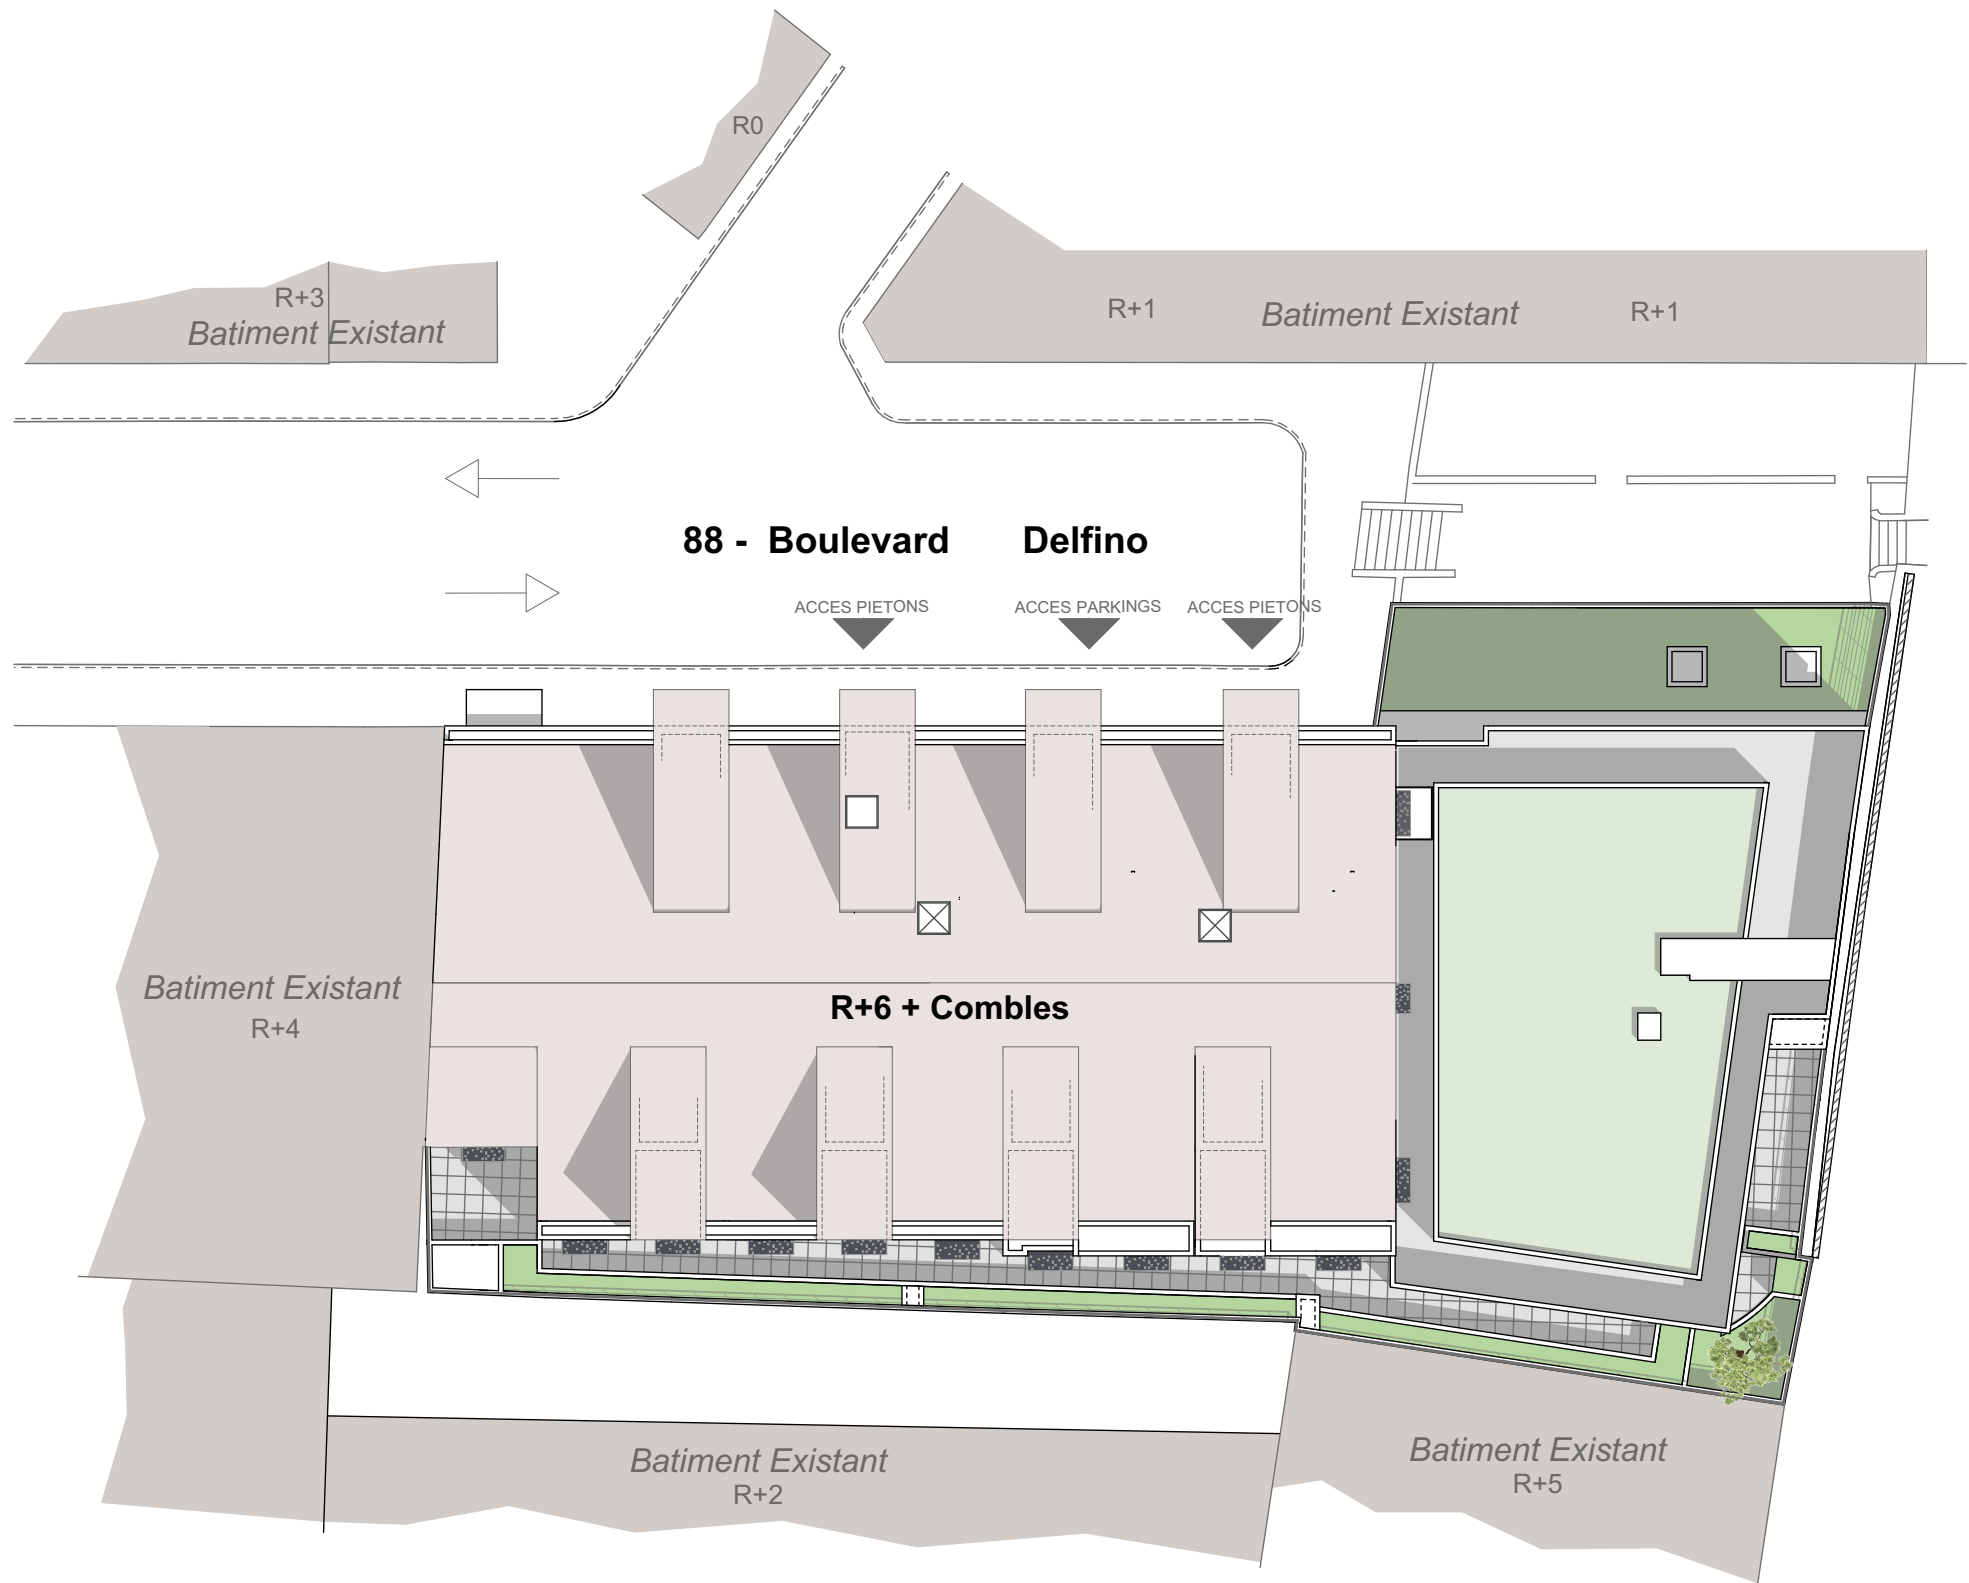


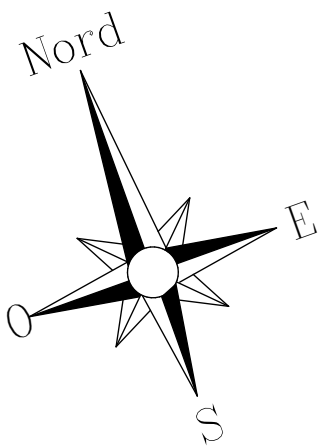

Ceci est un plan de commercialisation , et non un plan d'exécution. Les surfaces, cotes, gaines, retombées, soffites et faux plafonds ainsi que l'emplacement des sanitaires ne sont pas tous figurés ou le sont à titre indicatif. Des modifications sont susceptibles d'être apportées à ce plan en fonction des impératifs administratifs, des contraintes techniques de conception et des tolérances d'exécution, tant en ce qui concerne les dimensions libres que les équipements et les réseaux divers, les appareillages sanitaires et électriques.

Les éléments de mobilier, d'électroménager, d'équipement de cuisine sont figurés à titre indicatif, seuls seront fournis les équipements figurant sur le descriptif en annexe de l'acte de vente.

PLAN DE MASSE

MARS 2022

Indice: