


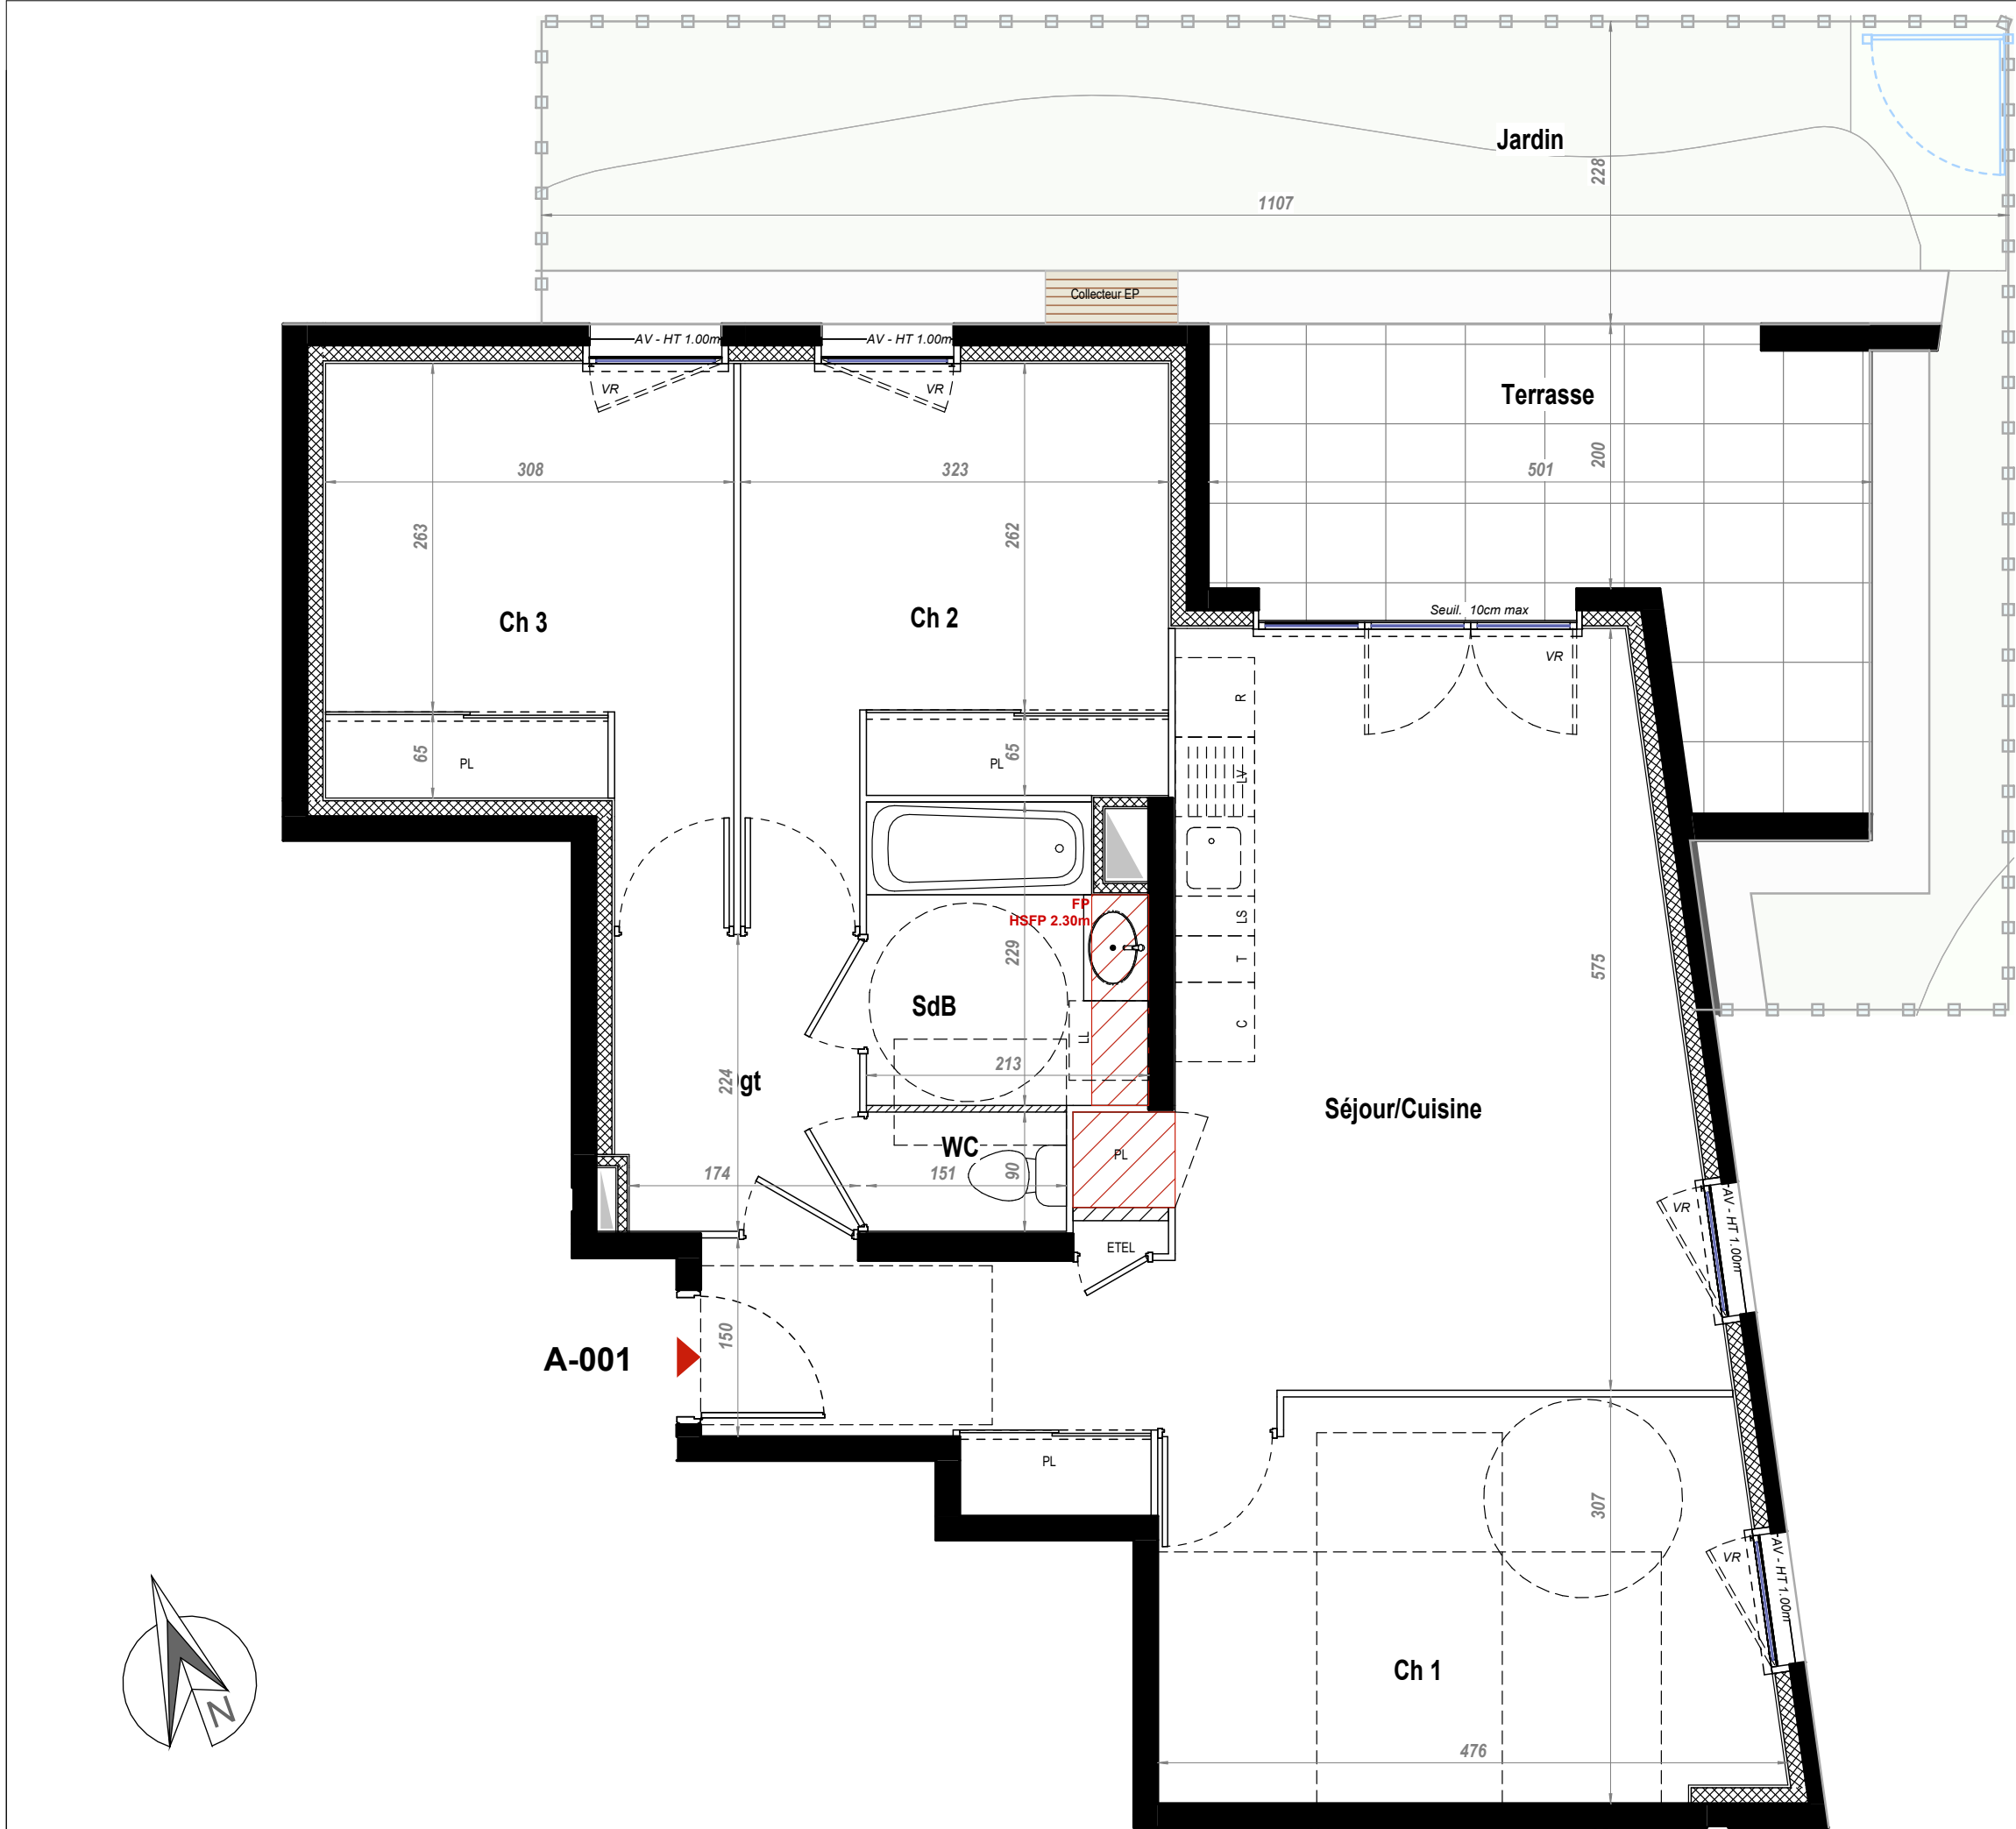

PLAN DE VENTE




1 BD GAMBETTA 69220 BELLEVILLE-EN-BEAUJOLAIS

Type de logement : T4

Etage : RDC

N° de logement : A-001

| PIECE                     | SURFACE              |
|---------------------------|----------------------|
| Séjour/Cuisine            | 28.73 m <sup>2</sup> |
| Ch 1                      | 13.63 m <sup>2</sup> |
| Ch 2                      | 11.40 m <sup>2</sup> |
| Ch 3                      | 10.95 m <sup>2</sup> |
| Dgt                       | 4.08 m <sup>2</sup>  |
| SdB                       | 4.58 m <sup>2</sup>  |
| WC                        | 1.36 m <sup>2</sup>  |
| TOTAL SURFACES HABITABLES | 74.73 m <sup>2</sup> |
| Terrasse                  | 11.84 m <sup>2</sup> |
| Jardin                    | 32.69 m <sup>2</sup> |
| TOTAL SURFACES ANNEXES    | 44.53 m <sup>2</sup> |

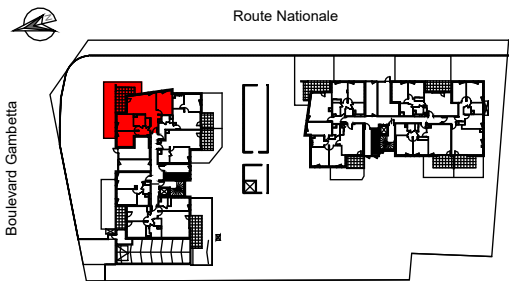

Le: 08/11/2022 / Ind: 1

LEGENDE

|                             |                    |
|-----------------------------|--------------------|
| AV: Allège vitrée           | Cloison Démontable |
| EDEL: Tableau Electrique    | Gaine              |
| VR: Volet Roulant           | Faux-Plafond       |
| LV: Lave-Vaisselle          | Porte-Fenêtre      |
| LL: Lave-Linge              | Fenêtre            |
| R: Réfrigérateur            |                    |
| C: Cuisson                  |                    |
| PL: Placard                 |                    |
| LS: Linéaire Supplémentaire |                    |
| T: Tri Déchets              |                    |


Hauteur sous plafond des pièces principales sauf mention particulière : 2.50 ht



Les dimensions, les surfaces, les retombées, les faux-plafonds, les canalisations et équipements reportés sur ce document sont susceptibles de modifications dues aux impératifs administratifs, aux contraintes techniques de construction et aux tolérances d'exécution. Les meubles et éléments de cuisine ne sont qu'indicatifs, seuls sont fournis les équipements figurant sur le descriptif de vente.

Echelle numérique : 1:50



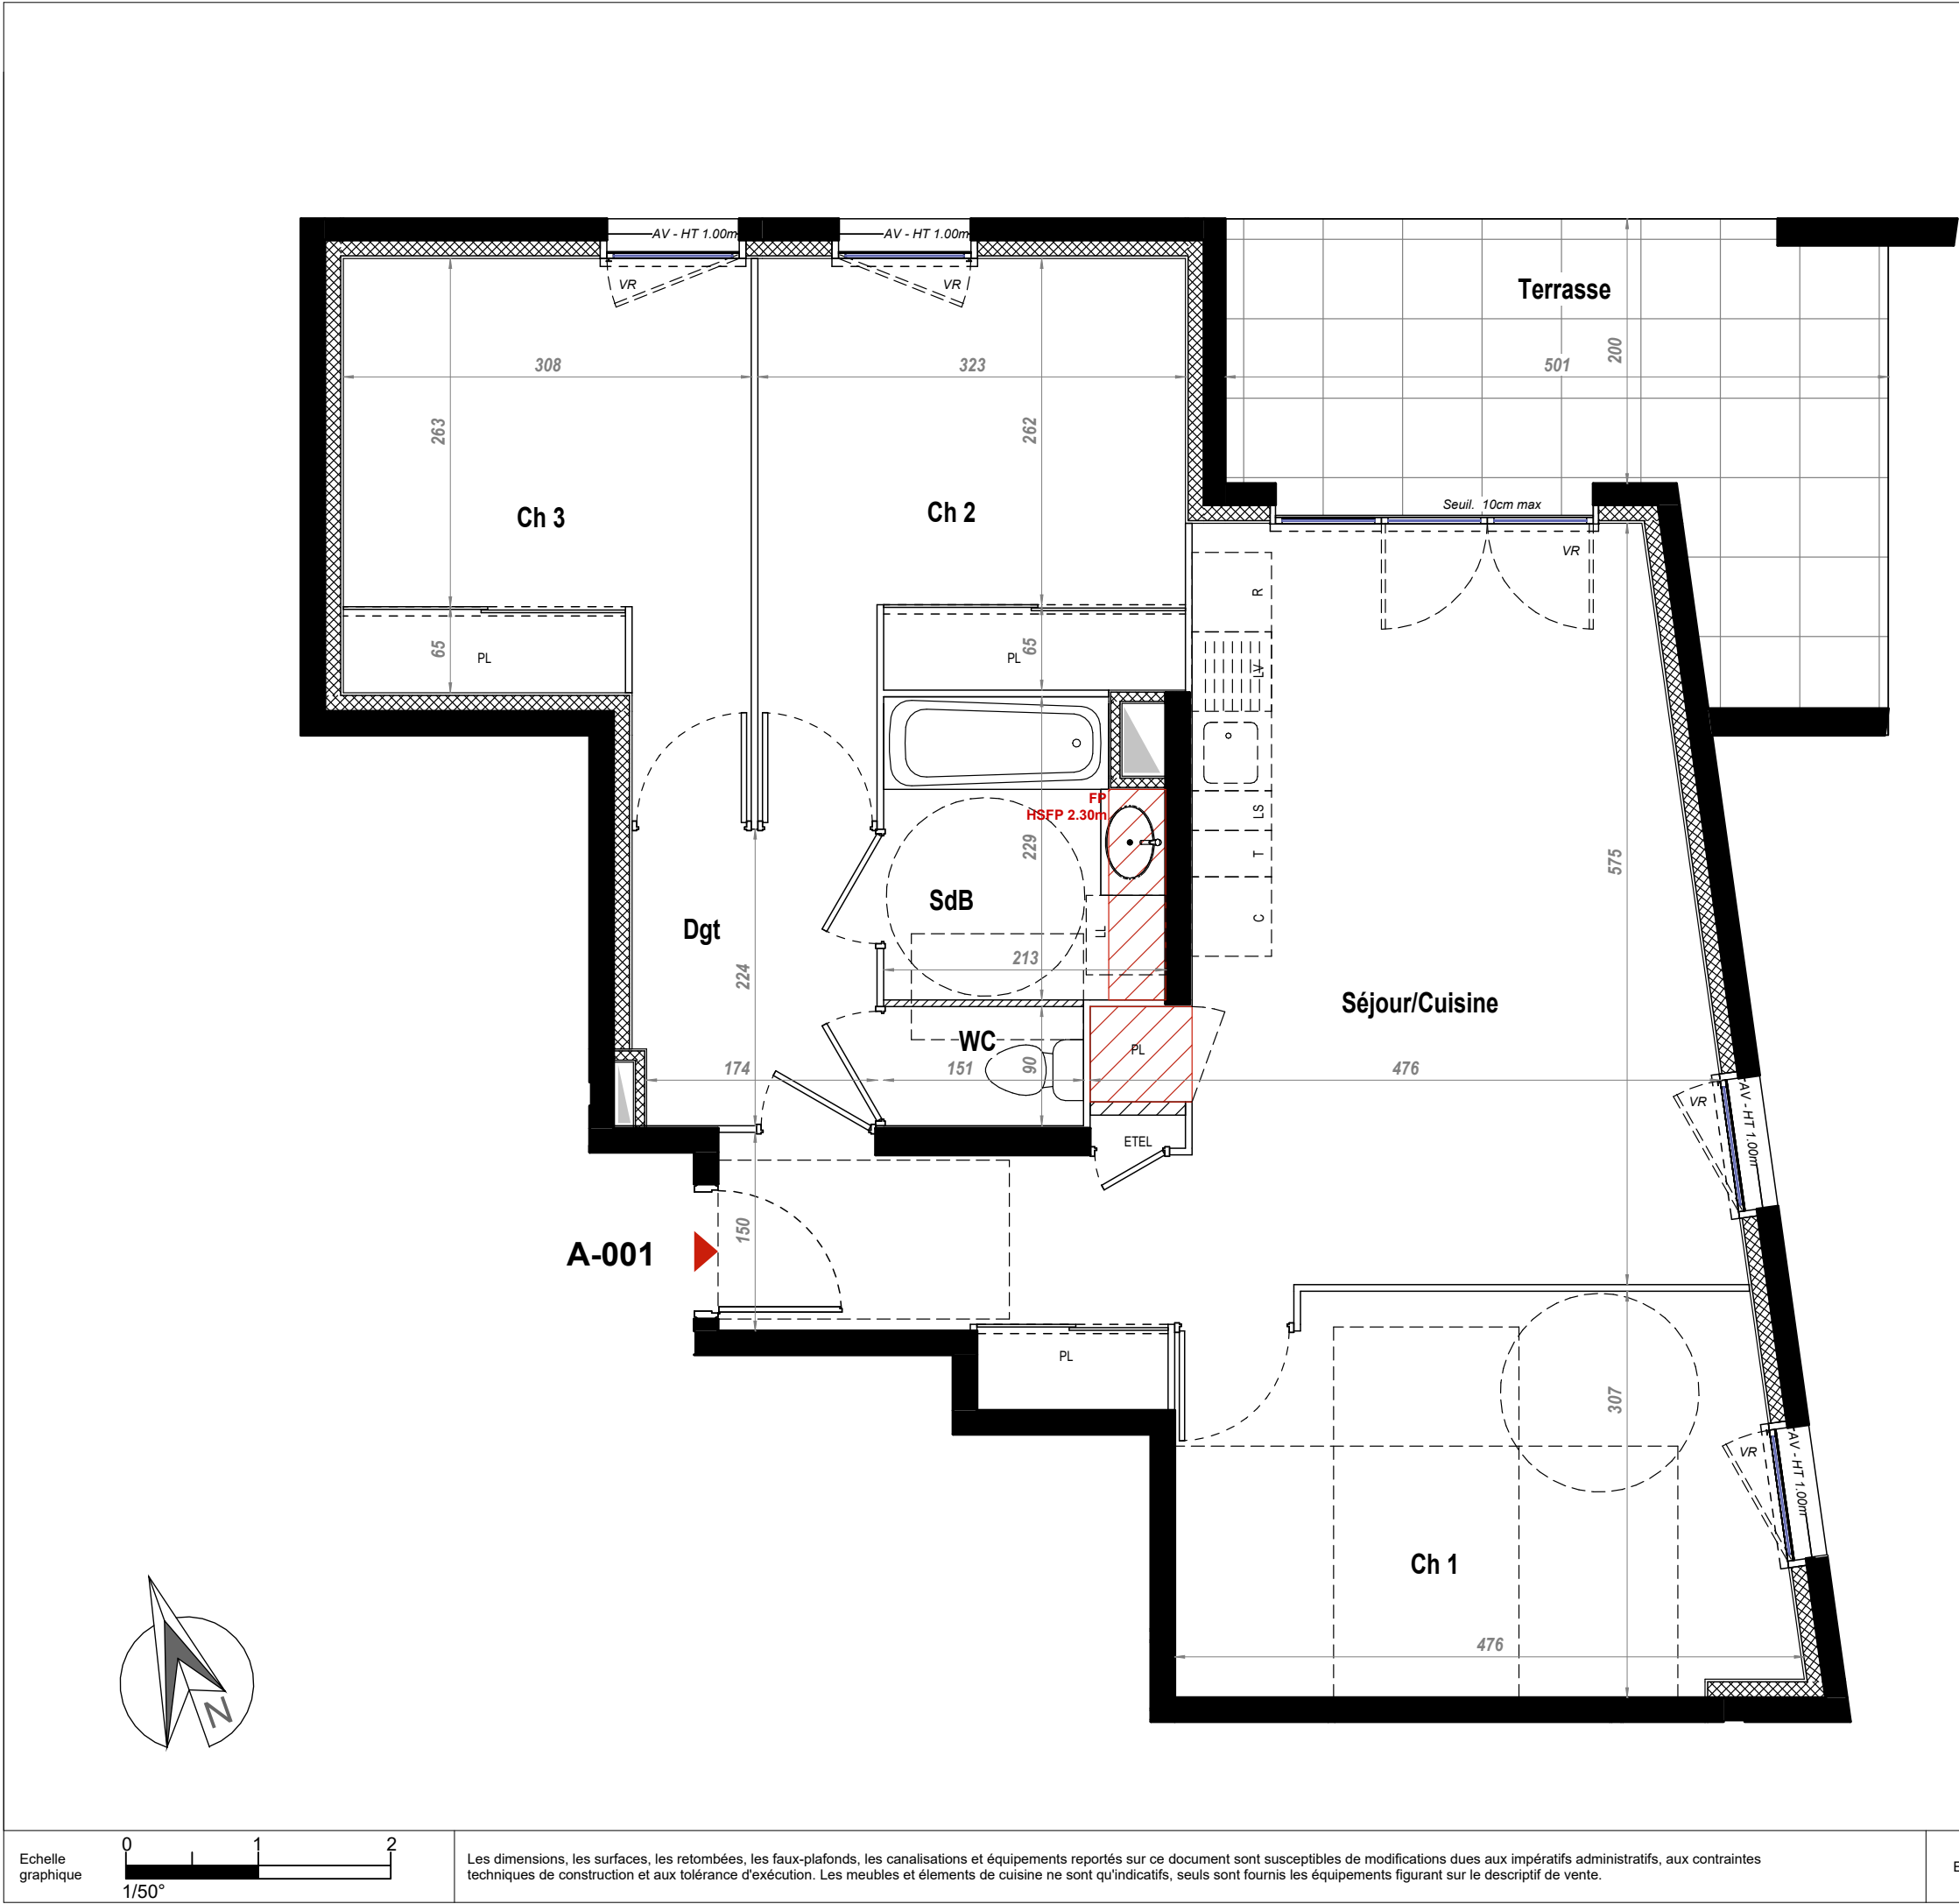

PLAN DE VENTE

Terre de Sienne

1 BD GAMBETTA 69220 BELLEVILLE-EN-BEAUJOLAIS

Type de logement : T4

Etage : RDC

N° de logement : A-001

| PIECE                     | SURFACE  |
|---------------------------|----------|
| Séjour/Cuisine            | 28.73 m² |
| Ch 1                      | 13.63 m² |
| Ch 2                      | 11.40 m² |
| Ch 3                      | 10.95 m² |
| Dgt                       | 4.08 m²  |
| SdB                       | 4.58 m²  |
| WC                        | 1.36 m²  |
| TOTAL SURFACES HABITABLES | 74.73 m² |
| Terrasse                  | 11.84 m² |
| Jardin                    | 32.69 m² |
| TOTAL SURFACES ANNEXES    | 44.53 m² |

Le: 08/11/2022 / Ind: 1

LEGENDE

AV: Allège vitrée

ETEL: Tableau Electrique

VR: Volet Roulant

LV: Lave-Vaisselle

LL: Lave-Linge

R: Réfrigérateur

C: Cuisson

PL: Placard

LS: Linéaire Supplémentaire

T: Tri Déchets

Cloison Démontable

Gaine

Faux-Plafond

Porte-Fenêtre

Fenêtre

Hauteur sous plafond des pièces principales sauf mention particulière : 2.50 ht

VINCI IMMOBILIER

ARCHITECTES ASSOCIES

Echelle graphique

0 1 2

1/50°

Les dimensions, les surfaces, les retombées, les faux-plafonds, les canalisations et équipements reportés sur ce document sont susceptibles de modifications dues aux impératifs administratifs, aux contraintes techniques de construction et aux tolérances d'exécution. Les meubles et éléments de cuisine ne sont qu'indicatifs, seuls sont fournis les équipements figurant sur le descriptif de vente.

Echelle numérique :

1:50