




NICE
LE RAY

PLAN DE REPERAGE

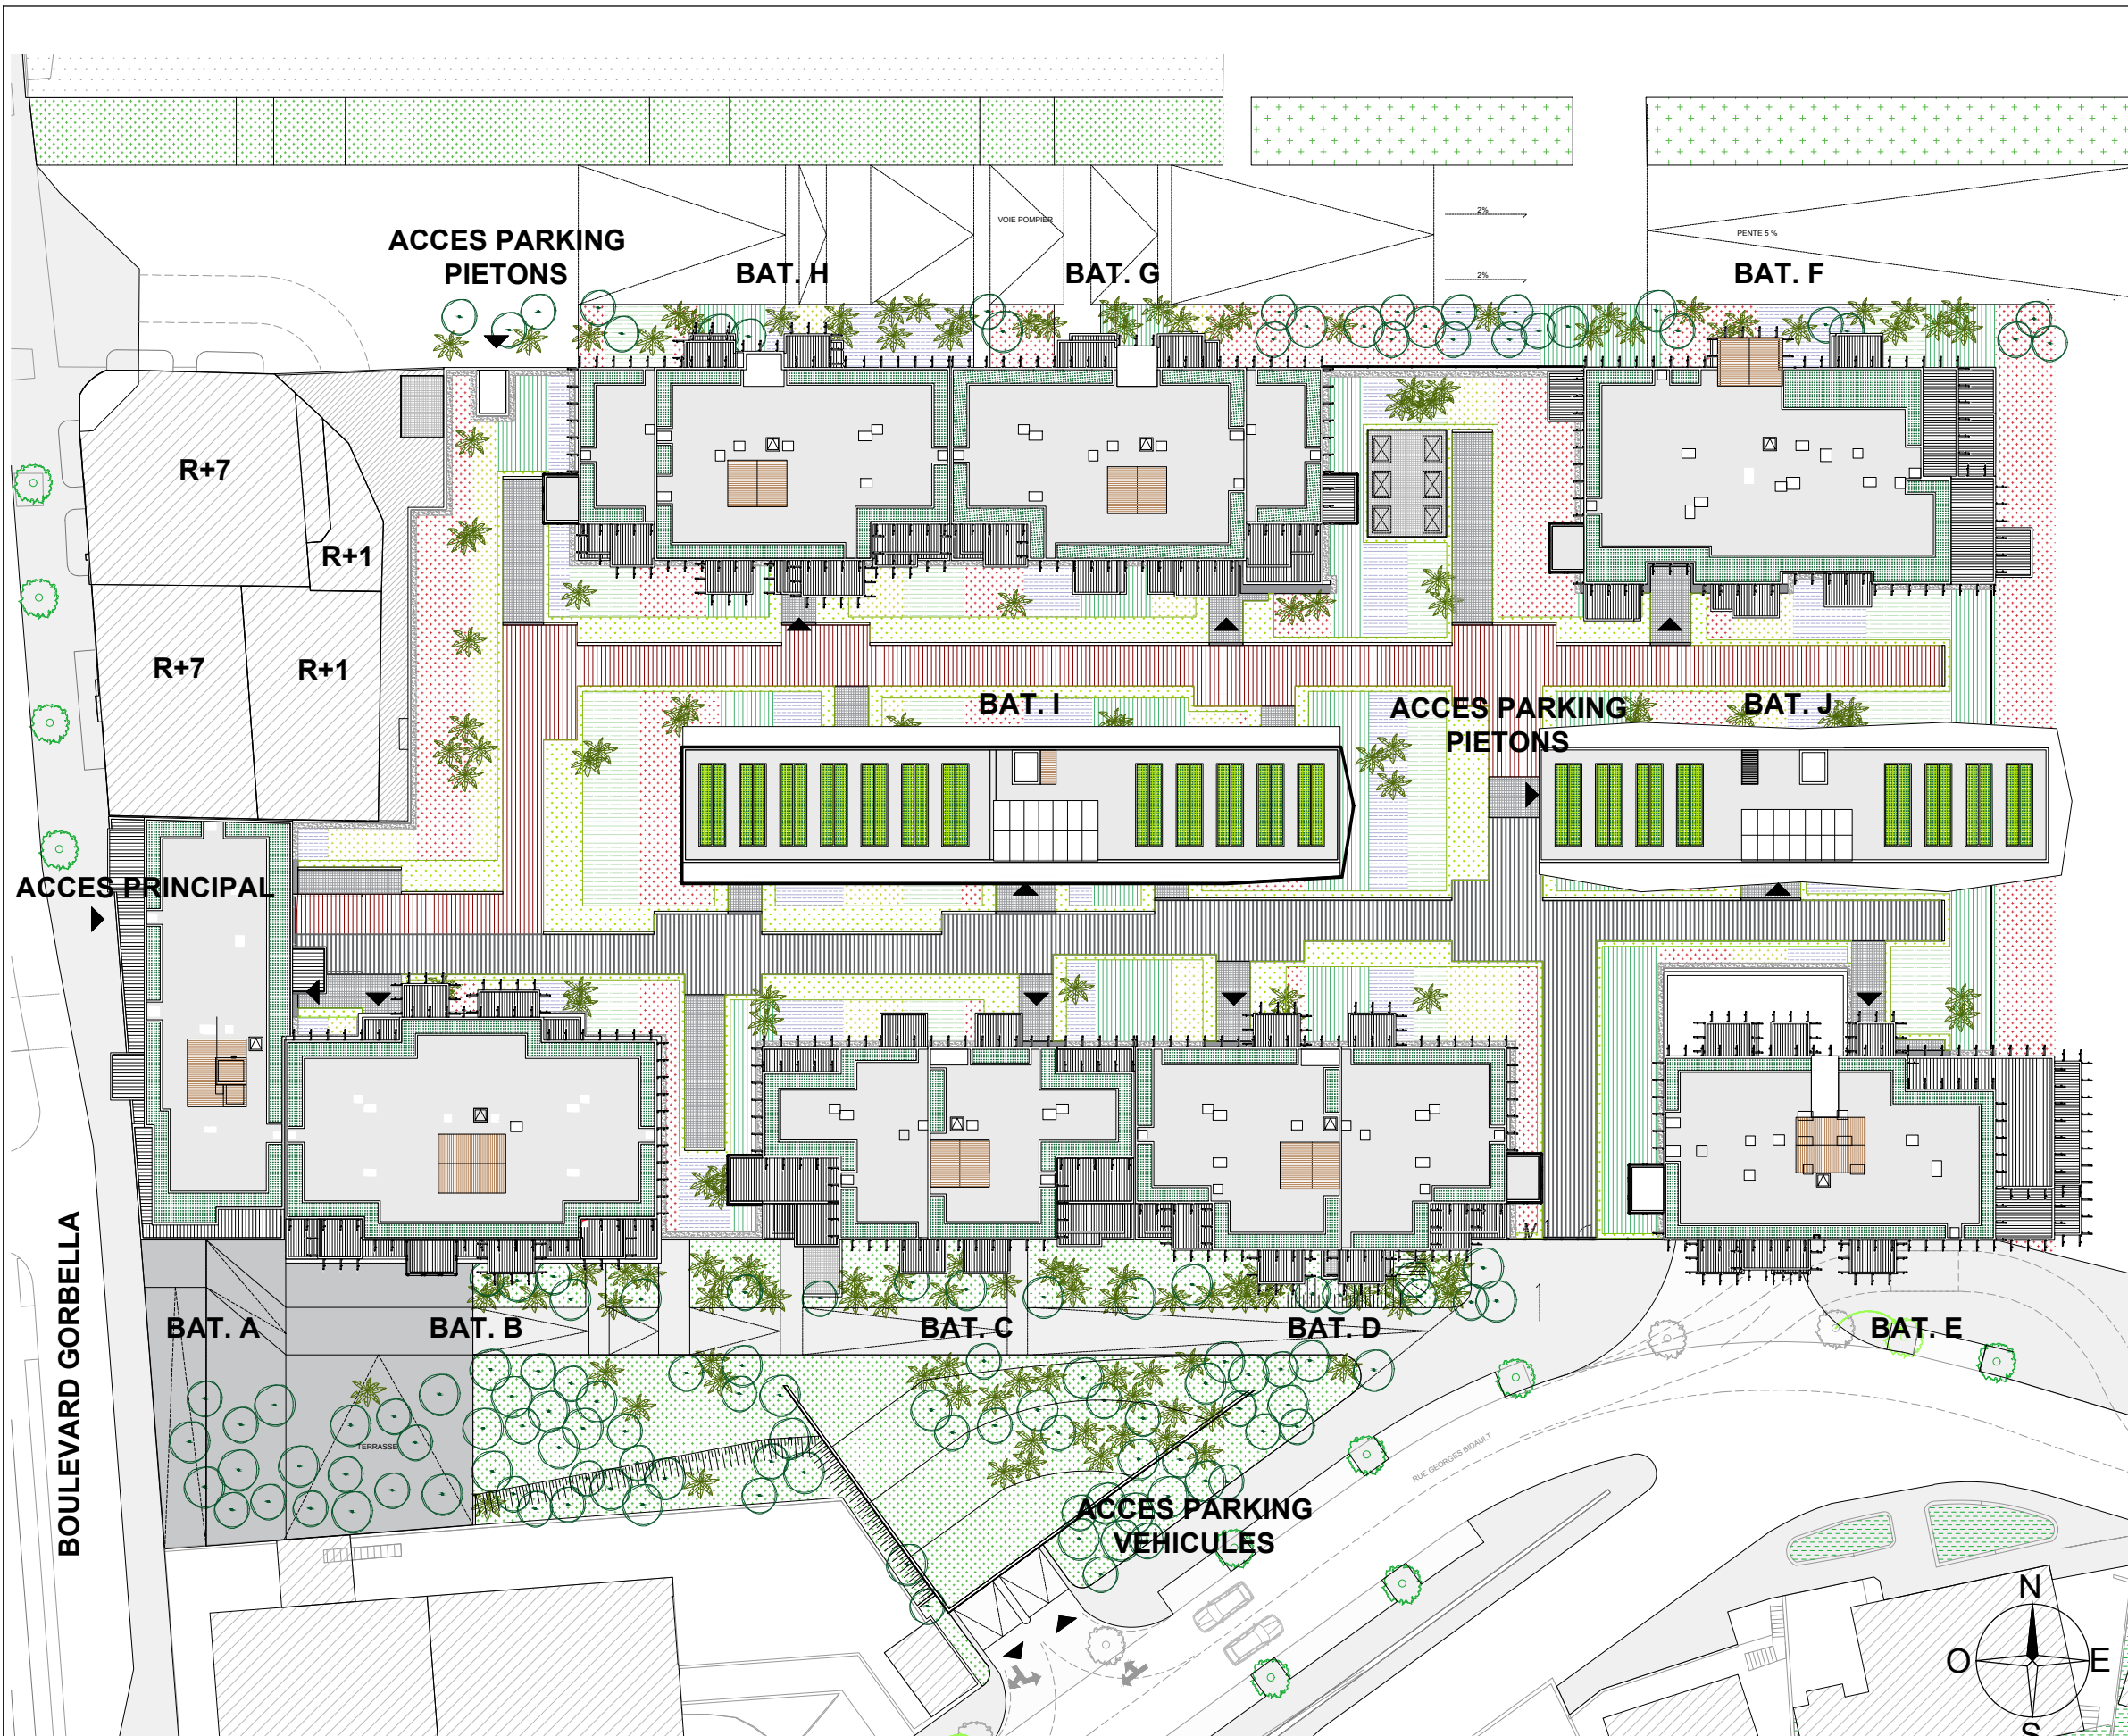

PLAN DE MASSE

VINCI
IMMOBILIER



abc
ARCHITECTES
Jean-Philippe Cabane

Date : 30/01/2018

INDICE 0

Ceci est un plan de commercialisation, et non un plan d'exécution. Ce plan est susceptible de modifications en fonction des impératifs techniques de mise en oeuvre.