

Note : Des modifications sont susceptibles d'être apportées à ce plan en fonction des nécessités techniques de la réalisation, tant en ce qui concerne les dimensions libres que les équipements. Les surfaces indiquées sont approximatives, les retombées, soffites, faux-plafonds, canalisations sont figurés à titre indicatifs. La surface habitable des placards est incluse dans celle de la pièce.

- LEGENDE:**
- VRE Volet roulant électrique
 - VR Volet roulant
 - PFC Porte fenêtre coulissante
 - PF Porte fenêtre
 - F. Fenêtre
 - All.V Allège vitrée
 - OB. Oscillo-battant
 - GC Garde-corps
 - EP Eau pluviale
 - TE Tableau électrique
 - M. Masquette
 - PL. Placard
 - SS Sèche-serviettes
 - TV Emplacement prise télévision
 - REF Emplacement Réfrigérateur
 - Cu Emplacement Cuisson
 - LL Emplacement Lave-linge
 - LV Emplacement Lave-Vaisselle
 - Tri Emplacement Tri
 - Faux plafond / soffite
 - Pergola
 - Mur faïencé H : 2.0m
 - Mur faïencé H : 2 rangs au droit lavabo
 - Clôture
 - RP Rince Pieds




carré
saphir

QUAND L'HABITAT SE FAIT ÉCRIN




PLAN DE VENTE

Bâtiment	B	R+2
N° Logement	B204VB	Version T4

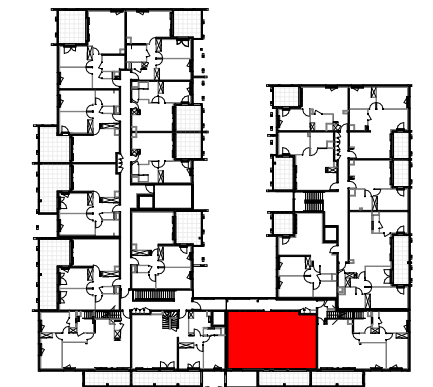

TABEAU DES SURFACES



Séjour / Cuisine	29.1 m²
Ch PMR	14.3 m²
Ch 02	9.9 m²
Ch 03	9.1 m²
Dgt	7.5 m²
SdB/WC	5.4 m²
SdE	2.0 m²
WC	1.2 m²
Rgt 02	1.2 m²
Dgt	1.2 m²
Rgt 01	0.9 m²
SURFACE HABITABLE	81.8 m²
Terrasse 01 (Jardinières comprises)	73.1 m²
Terrasse 02	13.7 m²
SURFACE EXTERIEURE	86.8 m²

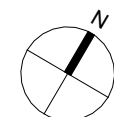

11/10/2024

Ind : H

Echelle : 1/50

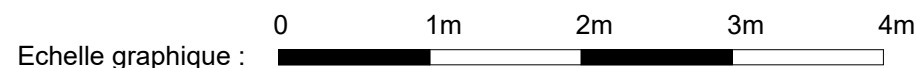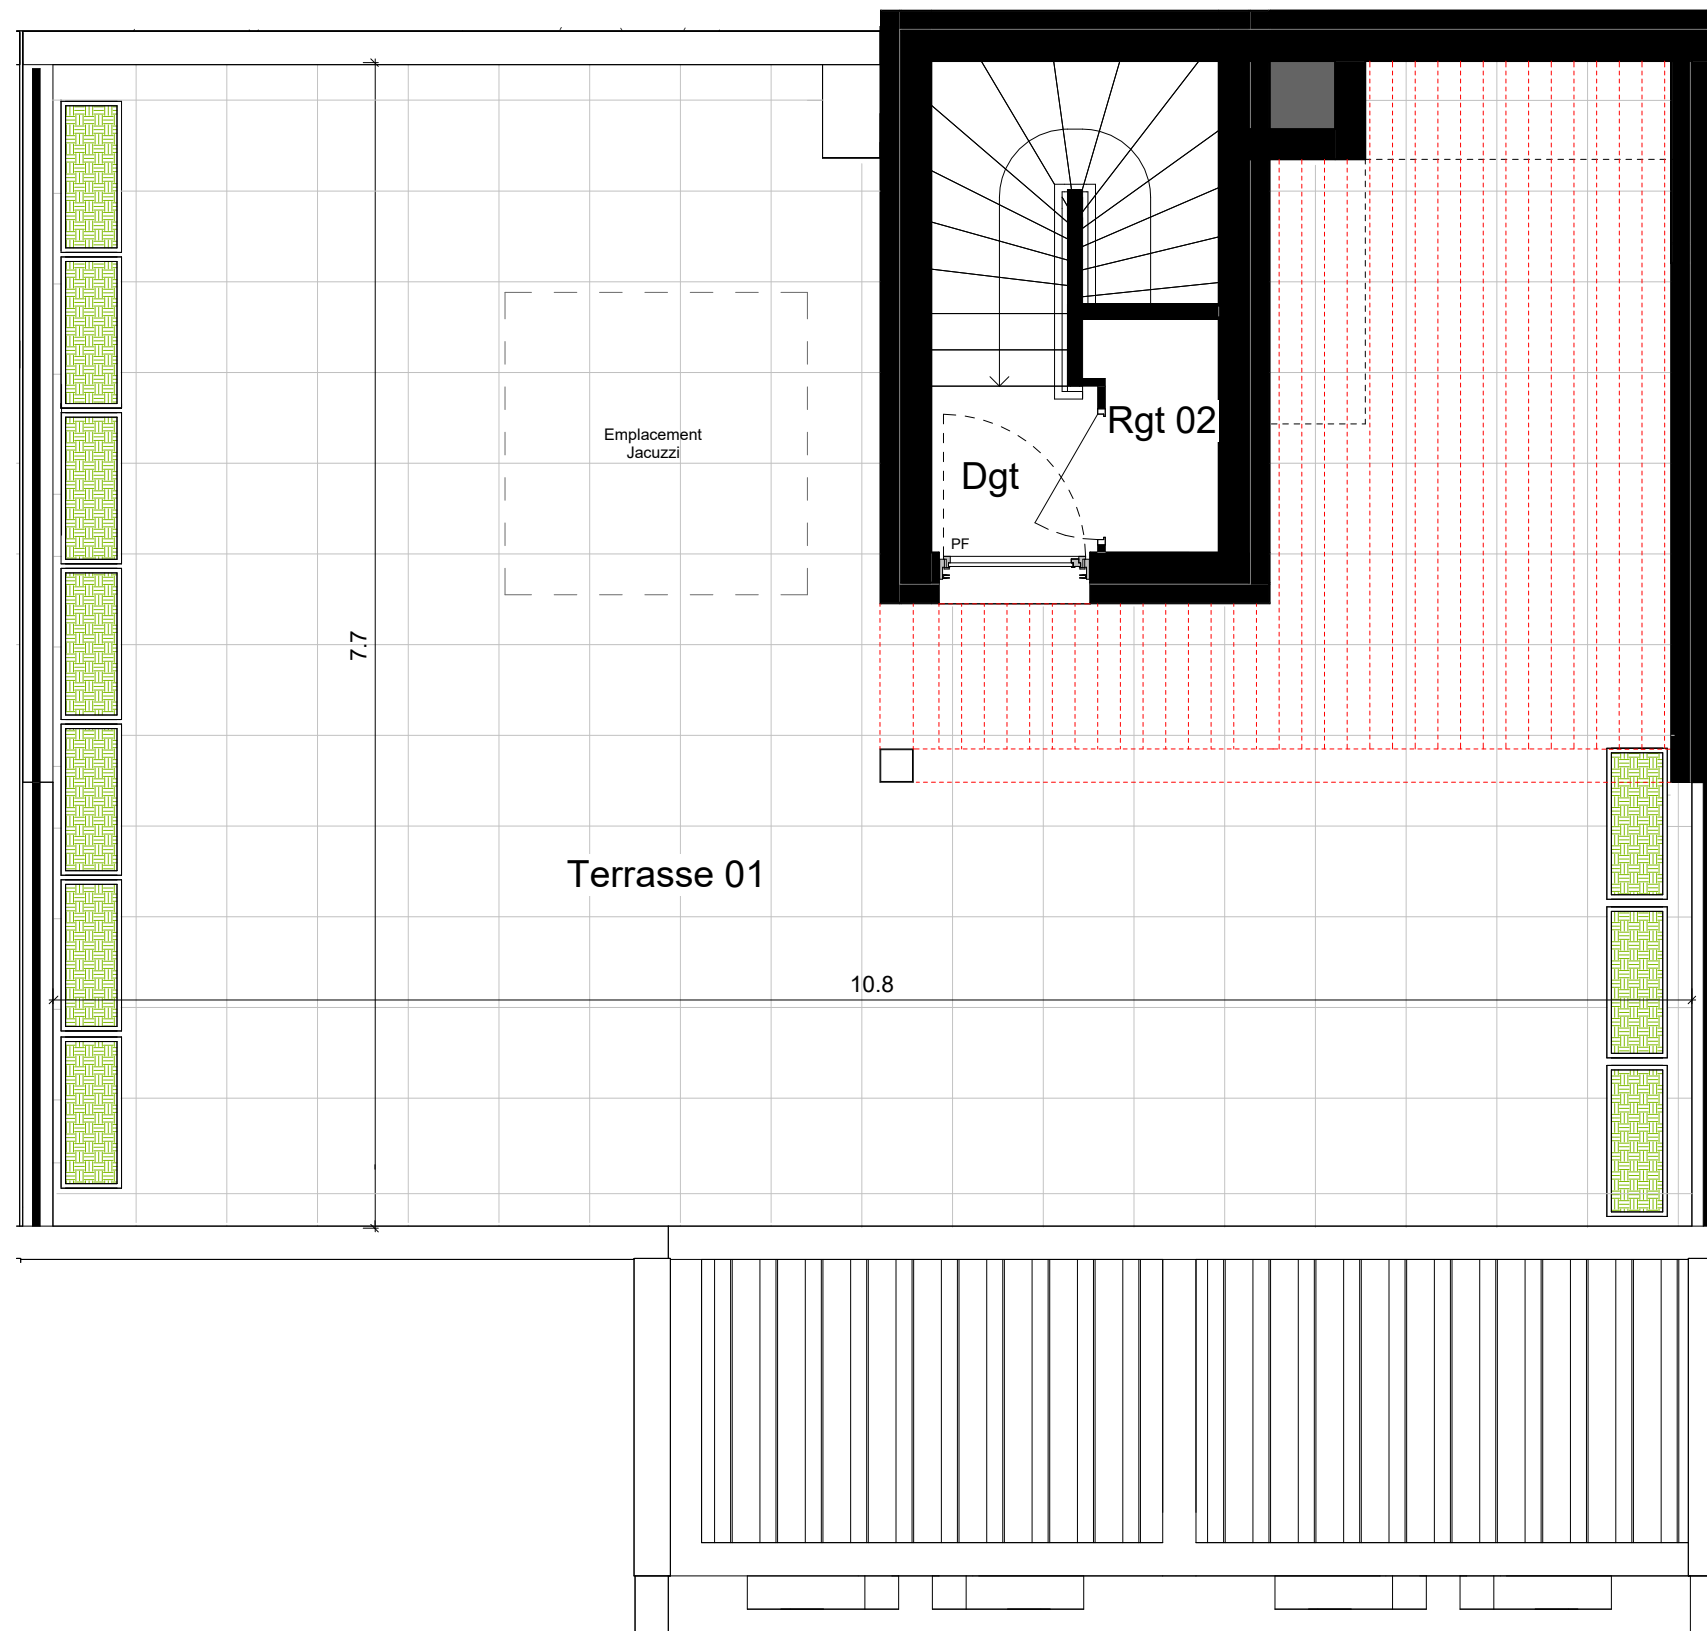

Note : Des modifications sont susceptibles d'être apportées à ce plan en fonction des nécessités techniques de la réalisation, tant en ce qui concerne les dimensions libres que les équipements. Les surfaces indiquées sont approximatives, les retombées, soffites, faux-plafonds, canalisations sont figurés à titre indicatifs. La surface habitable des placards est incluse dans celle de la pièce.

LEGENDE:

VRE Volet roulant électrique
VR Volet roulant
PFC Porte fenêtre coulissante
PF Porte fenêtre
F. Fenêtre
All.V Allège vitrée
OB. Oscillo-battant
GC Garde-corps
EP Eau pluviale

TE
M.
PL.
SS
TV
REF
Cu
LL
LV
Tri

Tableau électrique
Masquette
Placard
Sèche-serviettes
Emplacement prise télévision
Emplacement Réfrigérateur
Emplacement Cuisson
Emplacement Lave-linge
Emplacement Lave-Vaisselle
Emplacement Tri

Faux plafond / soffite
Pergola
Mur faïencé H : 2.0m
Mur faïencé H : 2 rangs au droit lavabo
Clôture
Rince Pieds



11/10/2024

Ind : H

Echelle : 1/50



carré
saphir

QUAND L'HABITAT SE FAIT ÉCRIN



PLAN DE VENTE

Bâtiment	B	R+3
N° Logement	B204VH	Version T4

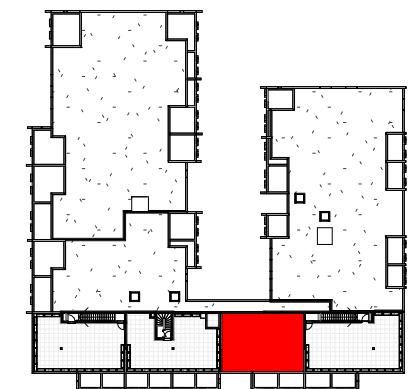


TABLEAU DES SURFACES

Séjour / Cuisine	29.1 m²
Ch PMR	14.3 m²
Ch 02	9.9 m²
Ch 03	9.1 m²
Dgt	7.5 m²
SdB/WC	5.4 m²
SdE	2.0 m²
WC	1.2 m²
Rgt 02	1.2 m²
Dgt	1.2 m²
Rgt 01	0.9 m²
SURFACE HABITABLE	81.8 m²
Terrasse 01 (Jardinières comprises)	73.1 m²
Terrasse 02	13.7 m²
SURFACE EXTERIEURE	86.8 m²