



PLAN DE VENTE

Bâtiment	A	R+2
N° Logement	A208	T2

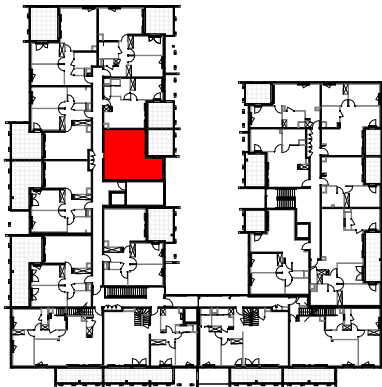

TABEAU DES SURFACES

Séjour / Cuisine	20.7 m²
Ch PMR	12.0 m²
SdE	6.3 m²
WC	1.2 m²
SURFACE HABITABLE	40.2 m²
Terrasse	11.7 m²
SURFACE EXTERIEURE	11.7 m²


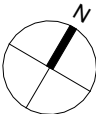


16/05/2024

Ind : G

Echelle : 1/50

A208

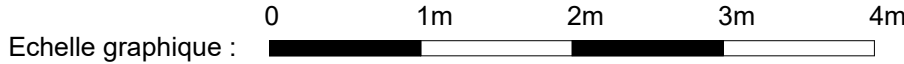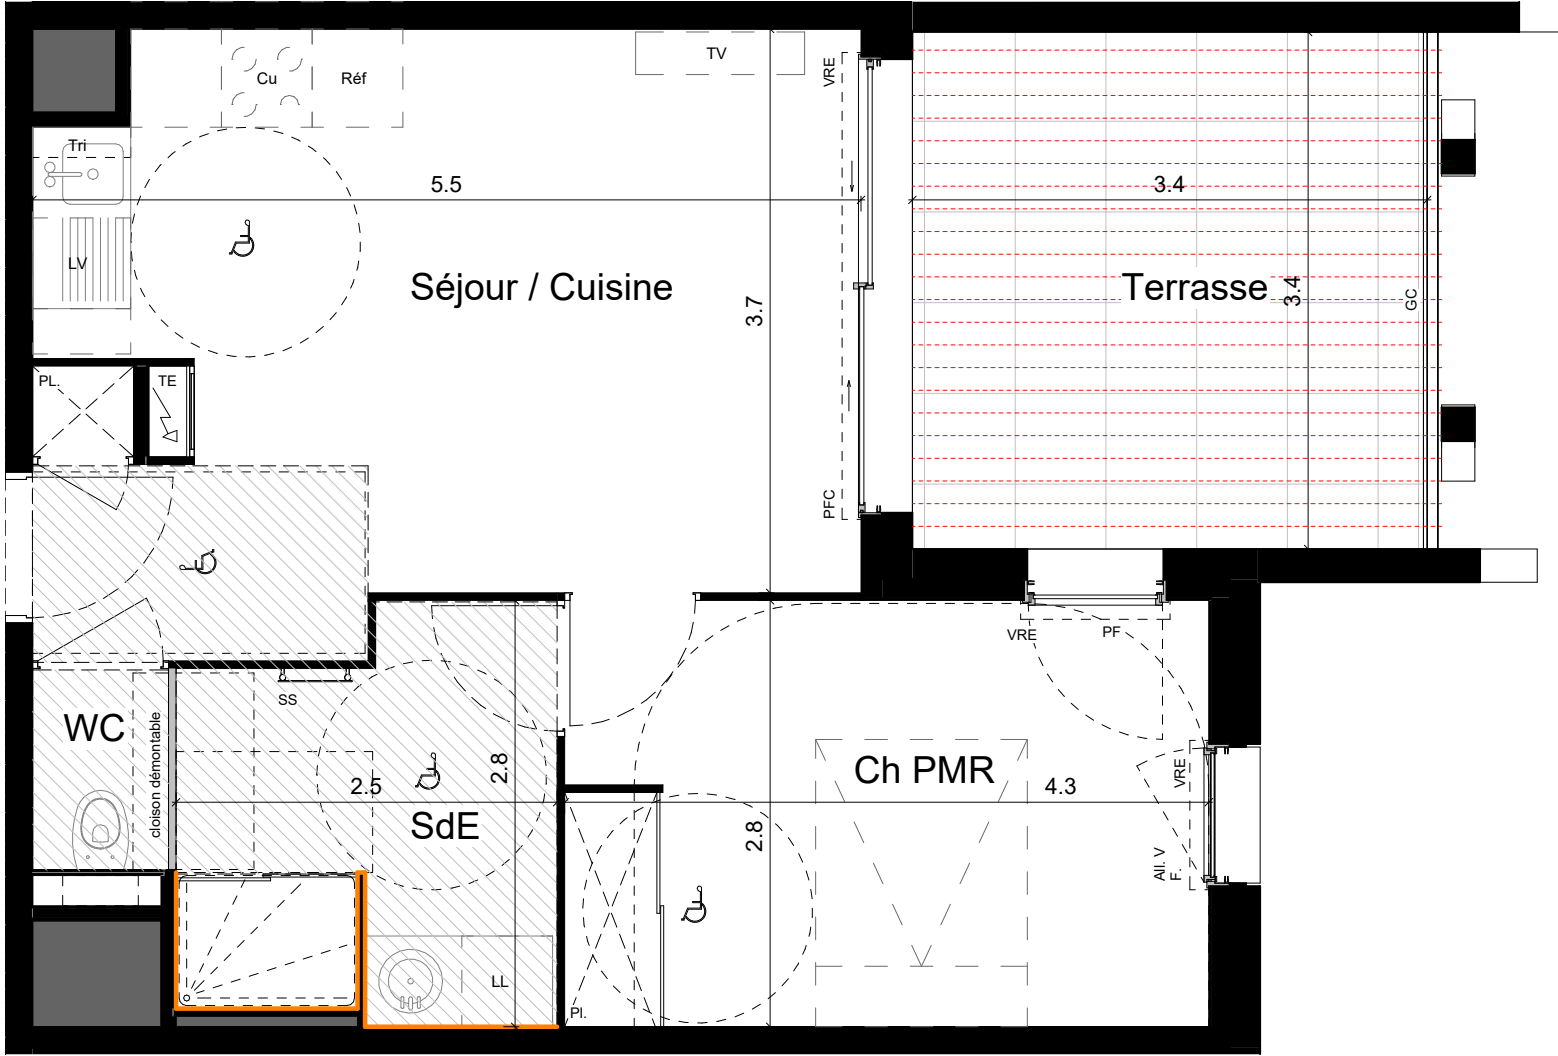

Note : Des modifications sont susceptibles d'être apportées à ce plan en fonction des nécessités techniques de la réalisation, tant en ce qui concerne les dimensions libres que les équipements. Les surfaces indiquées sont approximatives, les retombées, soffites, faux-plafonds, canalisations sont figurés à titre indicatifs. La surface habitable des placards est incluse dans celle de la pièce.

- LEGENDE:

VRE Volet roulant électrique
VR Volet roulant
PFC Porte fenêtre coulissante
PF Porte fenêtre
F. Fenêtre
All.V Allège vitrée
OB. Oscillo-battant
GC Garde-corps
EP Eau pluviale

TE Tableau électrique
M. Masquette
PL Placard
SS Sèche-serviettes
TV Séche-serviettes
REF Emplacement prise télévision
Cu Emplacement Réfrigérateur
LL Emplacement Cuisson
LV Emplacement Lave-linge
Tri Emplacement Lave-Vaisselle
- Faux plafond / soffite
Pergola
Mur faïencé H : 2.0m
Mur faïencé H : 2 rangs au droit lavabo
Clôture
Rince Pieds