


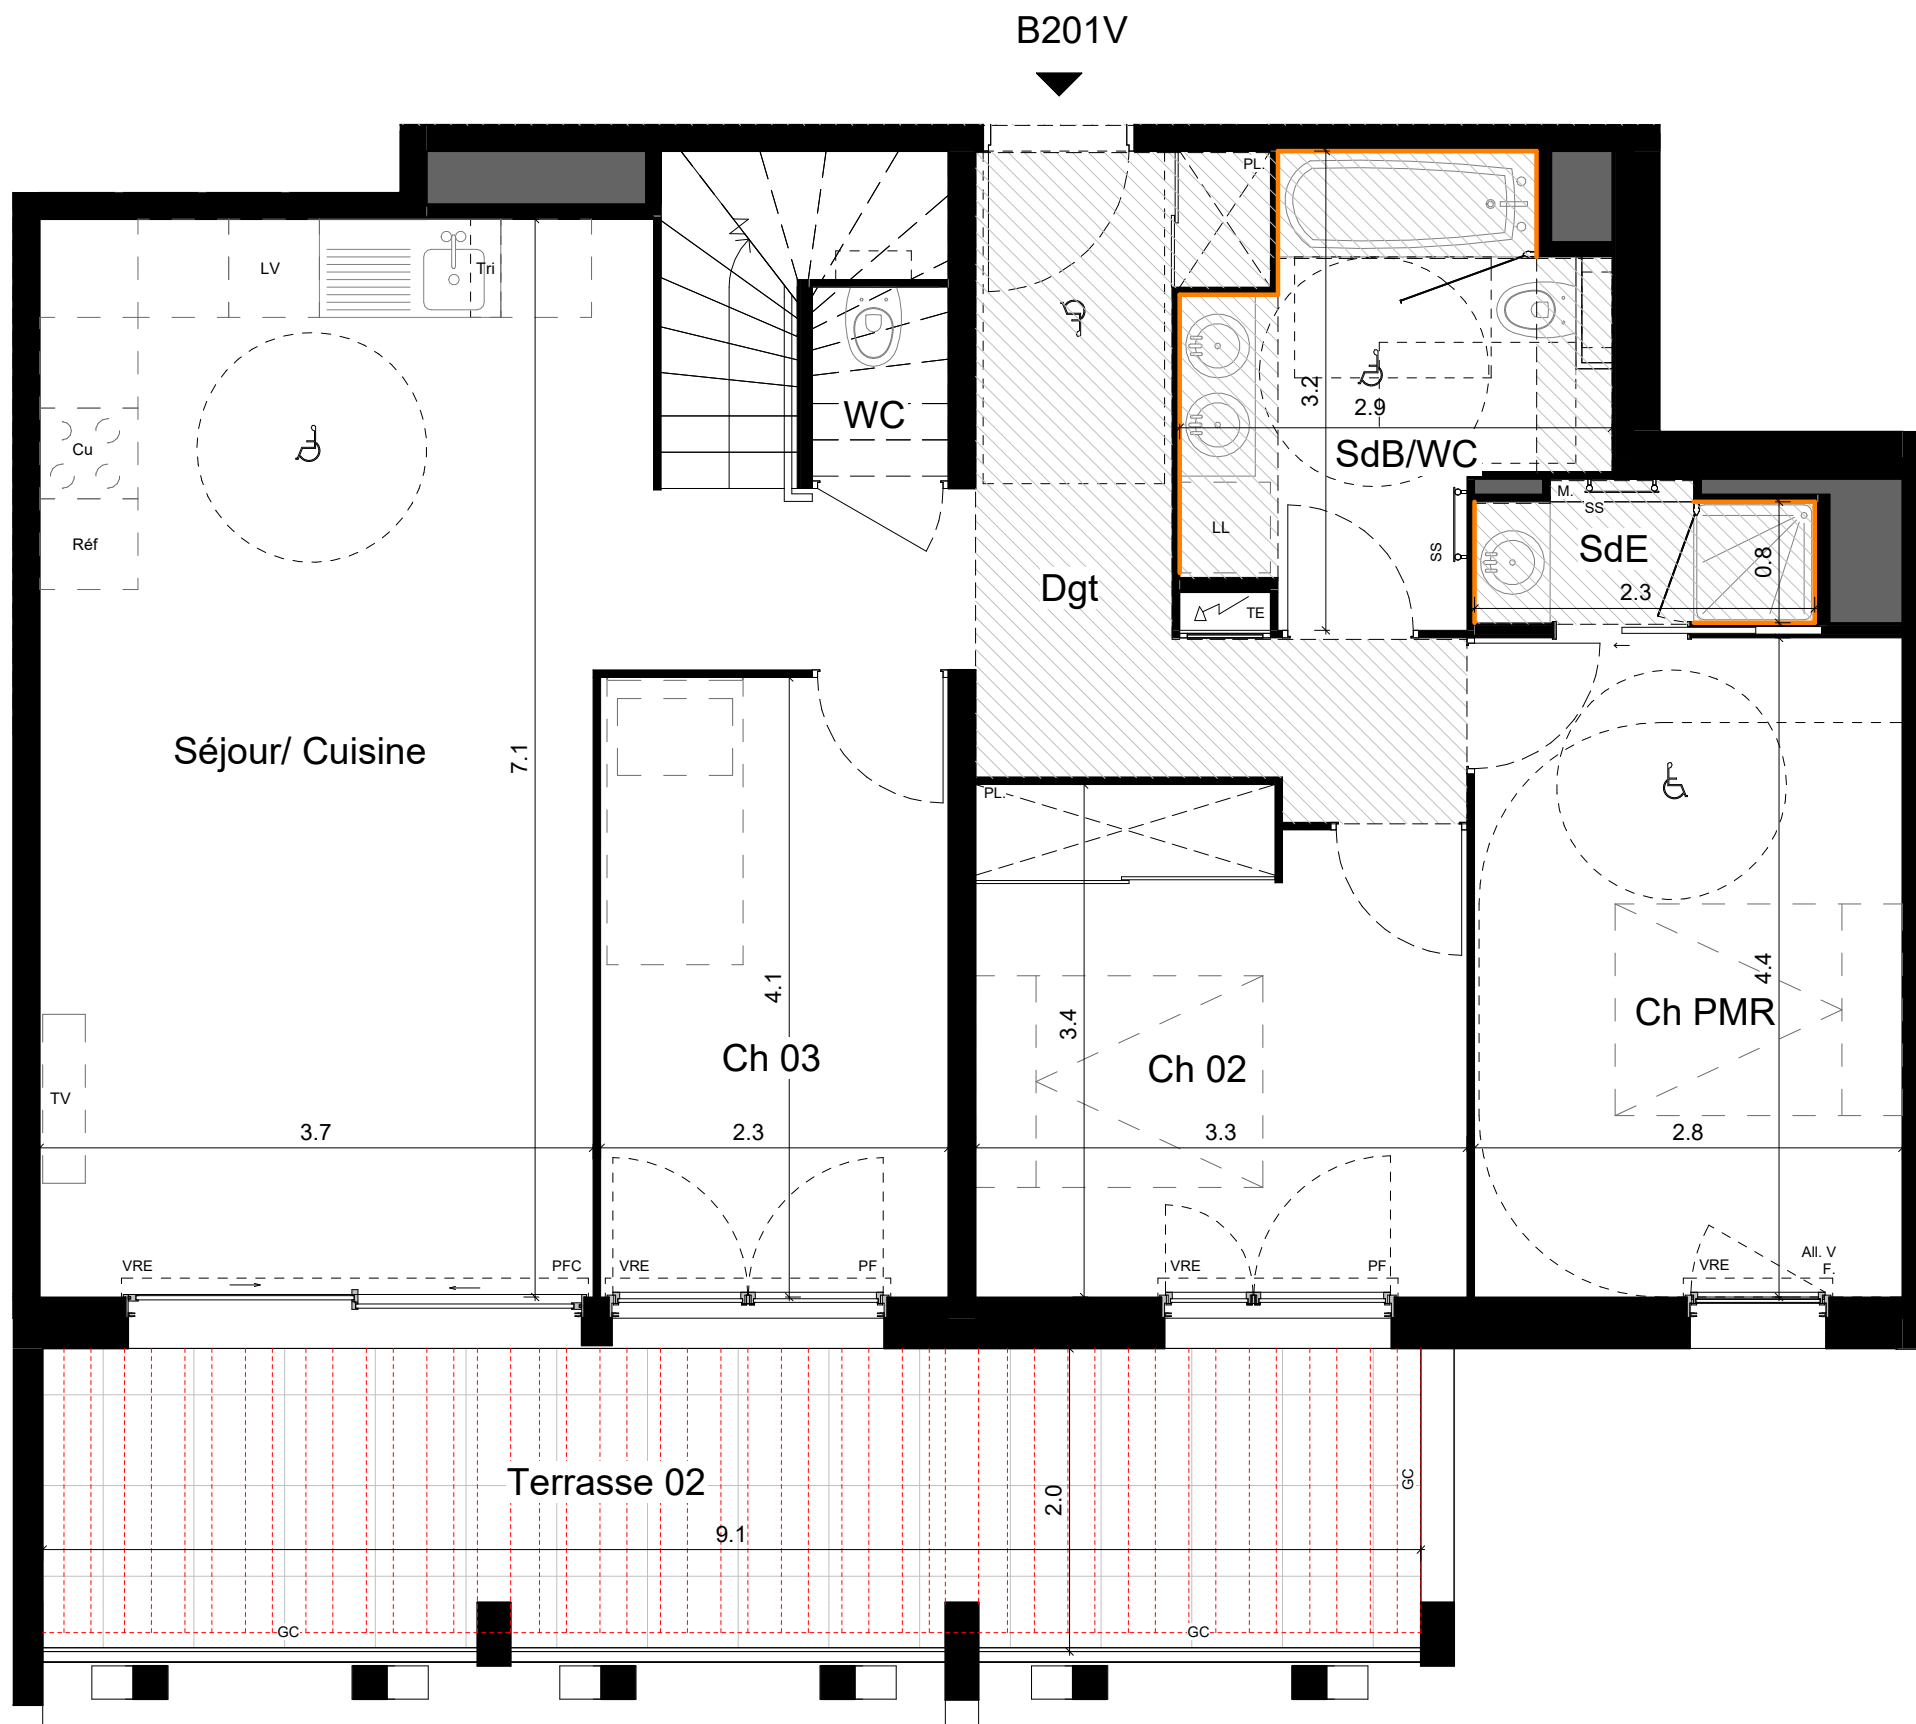

Echelle graphique : 0 1m 2m 3m 4m


Note : Des modifications sont susceptibles d'être apportées à ce plan en fonction des nécessités techniques de la réalisation, tant en ce qui concerne les dimensions libres que les équipements. Les surfaces indiquées sont approximatives, les retombées, soffites, faux-plafonds, canalisations sont figurés à titre indicatifs. La surface habitable des placards est incluse dans celle de la pièce.

LEGENDE:

VRE Volet roulant électrique
VR Volet roulant
PFC Porte fenêtre coulissante
PF Porte fenêtre
F Fenêtre
All.V Allège vitrée
OB Oscillo-battant
GC Garde-corps
EP Eau pluviale

TE Tableau électrique
M. Masquette
PL Placard
SS Sèche-serviettes
TV Emplacement prise télévision
REF Emplacement Réfrigérateur
Cu Emplacement Cuisson
LL Emplacement Lave-linge
LV Emplacement Lave-Vaisselle
Tri Emplacement Tri

Faux plafond / soffite
Pergola
Mur faïencé H : 2.0m
Mur faïencé H : 2 rangs au droit lavabo
Clôture
Rince Pieds

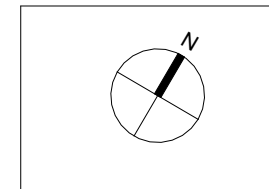

11/10/2024

Ind : H

Echelle : 1/50



carré
saphir

QUAND L'HABITAT SE FAIT ÉCRIN



PLAN DE VENTE

Bâtiment	B	R+2
N° Logement	B201V	Version T4

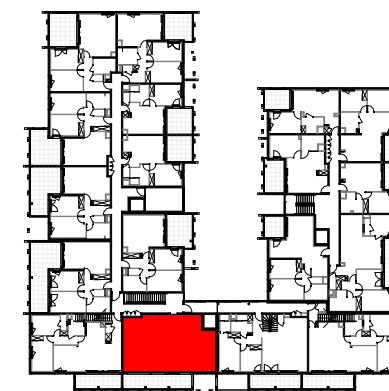


TABLEAU DES SURFACES

Séjour/ Cuisine	29.8 m²
Ch PMR	12.3 m²
Ch 02	10.6 m²
Ch 03	9.4 m²
Dgt	8.1 m²
SdB/WC	6.7 m²
SdE	2.0 m²
WC	1.2 m²
Rgt	1.2 m²
Dgt 02	1.2 m²
SURFACE HABITABLE	82.5 m²
Terrasse 01 (Jardinières comprises)	81.7 m²
Terrasse 02	18.4 m²
SURFACE EXTERIEURE	100.1 m²

PLAN DE VENTE

Bâtiment	B	R+3
N° Logement	B201VH	Version T4


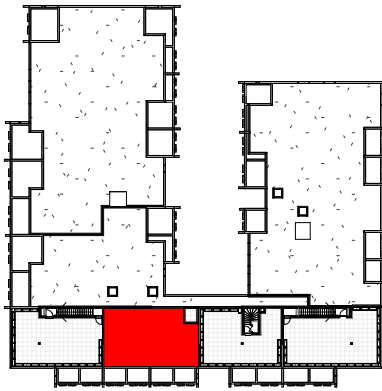


TABLEAU DES SURFACES



Séjour/ Cuisine	29.8 m²
Ch PMR	12.3 m²
Ch 02	10.6 m²
Ch 03	9.4 m²
Dgt	8.1 m²
SdB/WC	6.7 m²
SdE	2.0 m²
WC	1.2 m²
Rgt	1.2 m²
Dgt 02	1.2 m²
SURFACE HABITABLE	82.5 m²
Terrasse 01 (Jardinières comprises)	81.7 m²
Terrasse 02	18.4 m²
SURFACE EXTERIEURE	100.1 m²

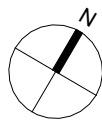

11/10/2024

Ind : H

Echelle : 1/50

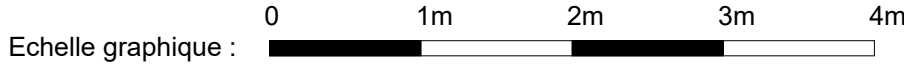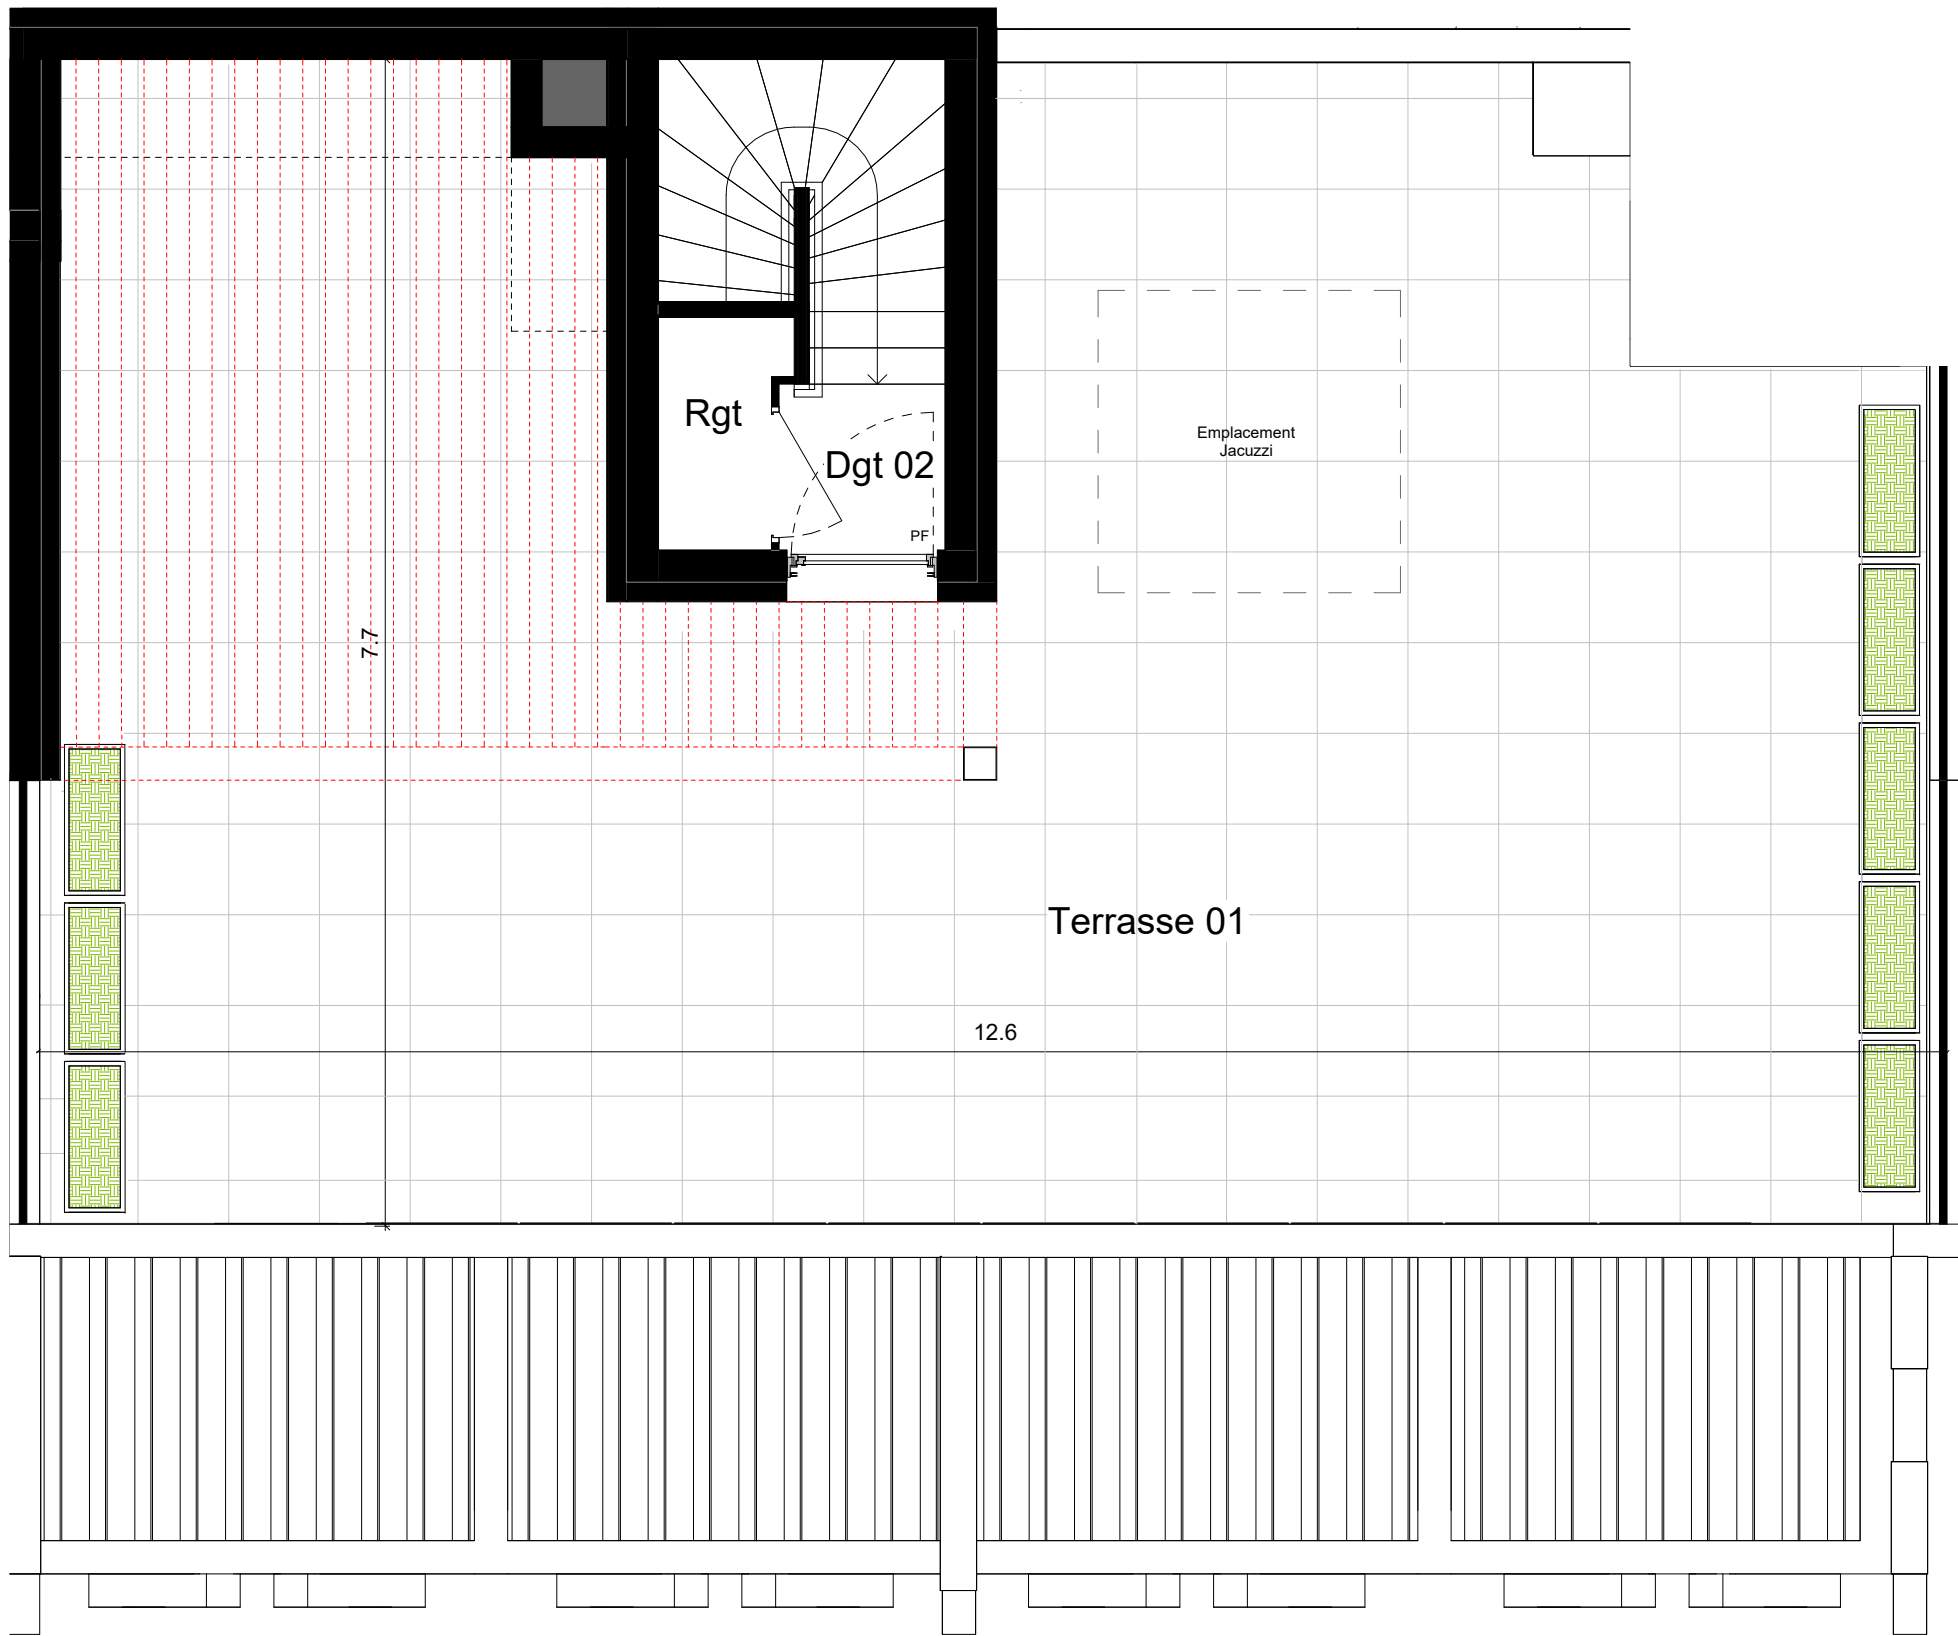

Note : Des modifications sont susceptibles d'être apportées à ce plan en fonction des nécessités techniques de la réalisation, tant en ce qui concerne les dimensions libres que les équipements. Les surfaces indiquées sont approximatives, les retombées, soffites, faux-plafonds, canalisations sont figurés à titre indicatifs. La surface habitable des placards est incluse dans celle de la pièce.

- LEGENDE:

 - VRE Volet roulant électrique
 - VR Volet roulant
 - PFC Porte fenêtre coulissante
 - PF Porte fenêtre
 - F. Fenêtre
 - All.V Allège vitrée
 - OB. Oscillo-battant
 - GC Garde-corps
 - EP Eau pluviale
- TE M.
 - PL SS
 - TV REF
 - Cu LL
 - LV
 - Tri
- Tableau électrique

 - Masquette
 - Placard
 - Sèche-serviettes
 - Emplacement prise télévision
 - Emplacement Réfrigérateur
 - Emplacement Cuisson
 - Emplacement Lave-linge
 - Emplacement Lave-Vaisselle
 - Emplacement Tri
- Faux plafond / soffite
 - Pergola
 - Mur faïencé H : 2.0m
 - Mur faïencé H : 2 rangs au droit lavabo
 - Clôture
 - Rince Pieds