

DATE

NOM DU RESERVATAIRE



VISA DU RESERVATAIRE

VISA DU RESERVANT

LEGENDE	
LV	Lave vaisselle
LL	Lave linge
R	Réfrigérateur
C	Cuisinière
LC	Linéaire complémentaire
TRI	Poubelle de tri
	Radiateur
	Sèche serviette
VR	Volet roulant
FAV	Fenêtre avec allège vitrée
PF	Porte fenêtre
F	Fenêtre sur allège béton ou en tableau sur GC
PL	Placard
	Faux plafond (HSP mini 2.20m)
GC	Garde-corps
PV	Pare-vue
CL	Clôture
	Terrasse plantée
	Gravillon/Bande stérile
	Caillebotis
	Tableau électrique
	Robinet de puisage
	Descente eaux pluviales
	Trop plein
	Point lumineux extérieur + prise extérieure

NOTA:

- En fonction des nécessités techniques et / ou de la réglementation, des modifications sont susceptibles d'être apportées à ce plan.
- Les surfaces et les côtes indiquées (dimentionnelles ou arithmétiques) sont soumises aux tolérances réglementaires.
- Les soffites, faux plafonds, rampants, gaines sont susceptibles d'évoluer en situation, nombre et dimensions.
- Les canalisations, retombées, regards ne sont pas figurés.
- Les plantations figurant sur les plans de présentation du lot sont indicatives et pourront faire l'objet de modifications, aussi bien en nombre qu'en type.
- Des modifications mineures ou des aménagements de détails nécessaires pour des raisons d'ordre technique ou administratif pourront être reportés sur les plans.
- La surface habitable comprend les placards.
- Les emplacements machines sont en pointillés, mais les appareils ne sont pas fournis.
- La literie indiquée dans la chambre est à titre indicatif de la norme handicapée. La literie est non fournie.
- Les rectangles, ronds et cotes de signalisation PMR sont représentés à titre indicatif pour respect de la norme PMR.
- En ce qui concerne les radiateurs et sèche serviettes il s'agit d'emplacements et de dimensions de principe.

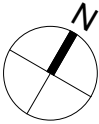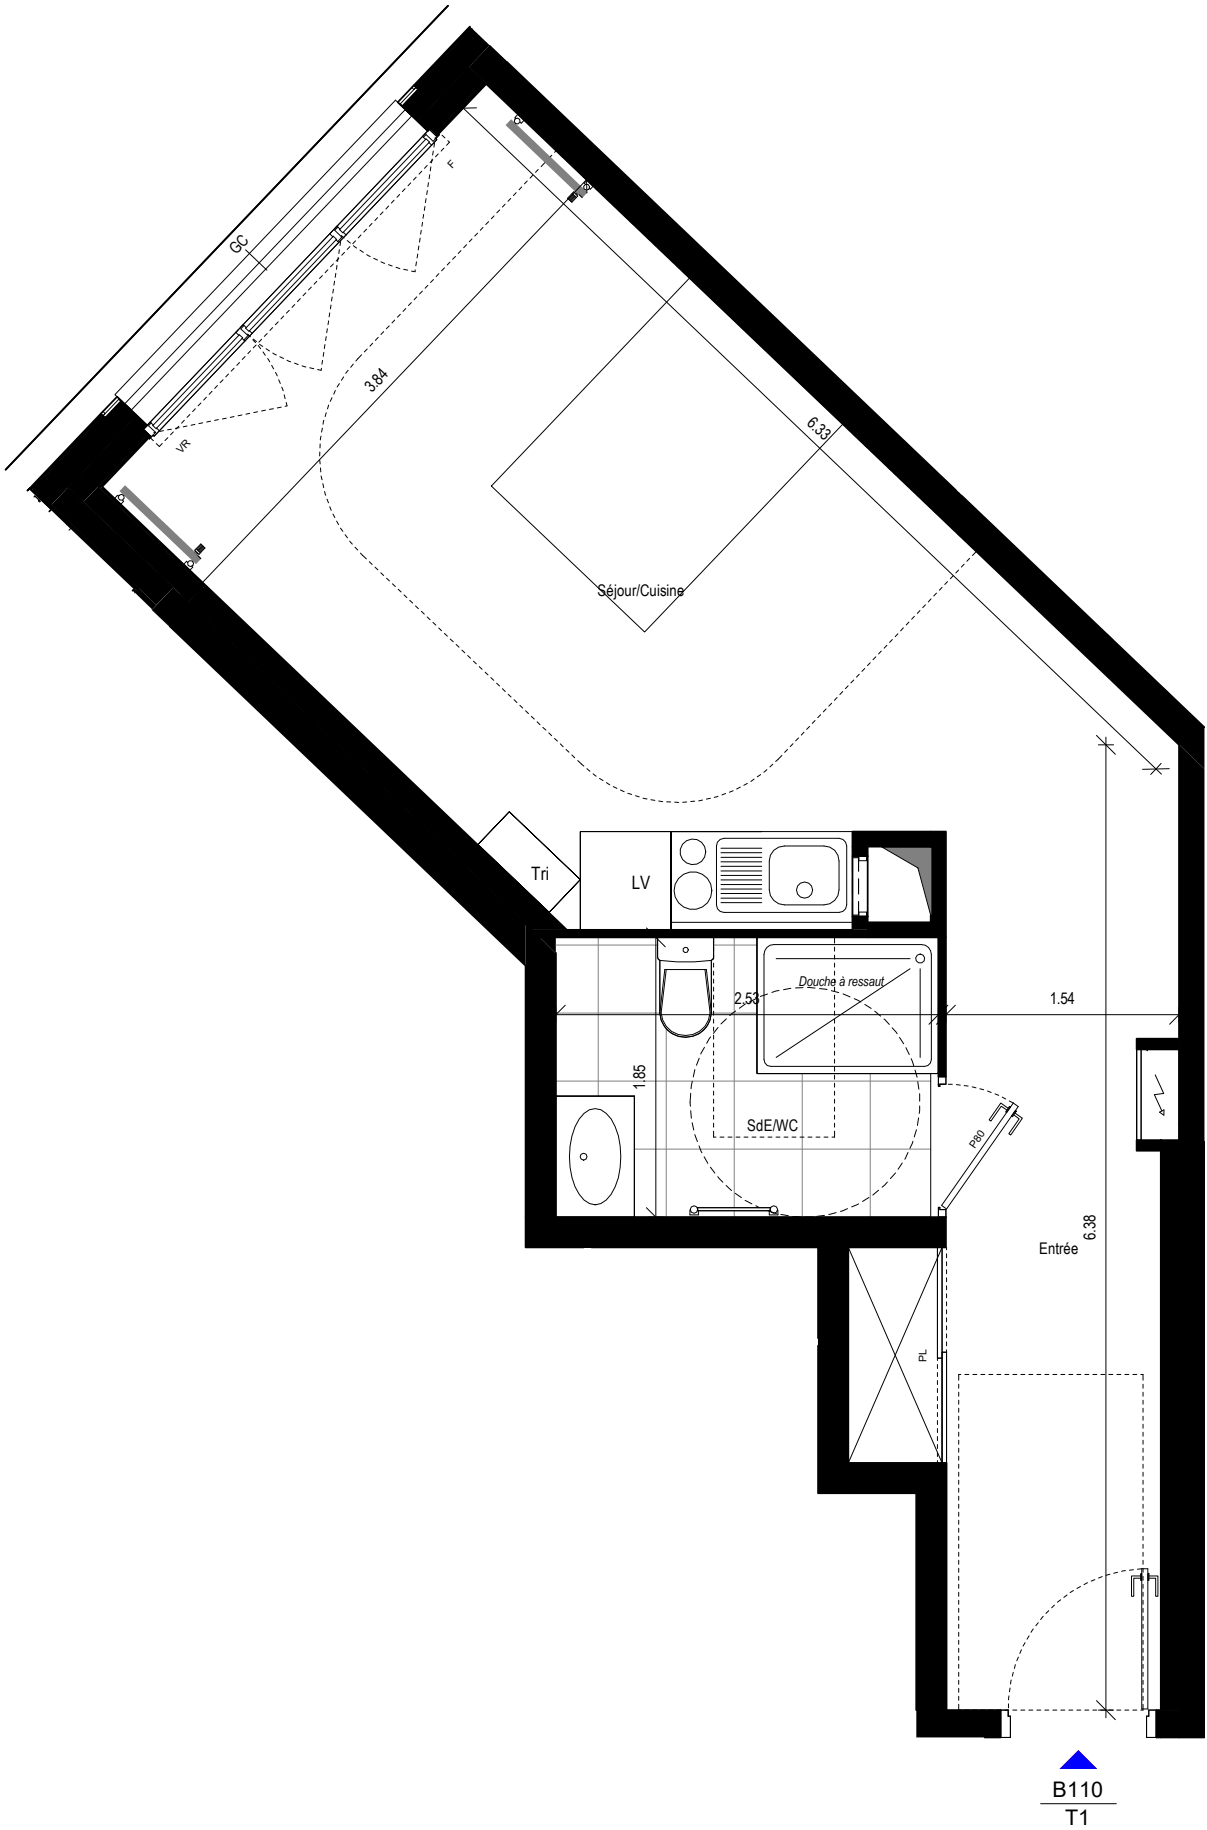



LE GABRIEL
POINTE DU CALVAIRE
1 à 7 avenue Général de Gaulle _ 2 à 14 rue Gabriel Péri
L'Hay - Les - Roses - 94240



BATIMENT B -ETAGE 1	
APPARTEMENT B110-T1	
SURFACES HABITABLES	Surface

Séjour/Cuisine	24.52
SdE/WC	4.68
Entrée	5.26
TOTAL SURFACES HABITABLES	34.46

PLAN DE SITUATION

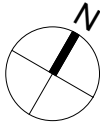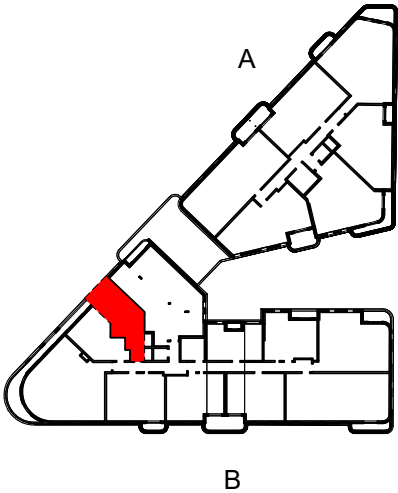

DATE: 12/09/2024 INDICE: MARCHE