



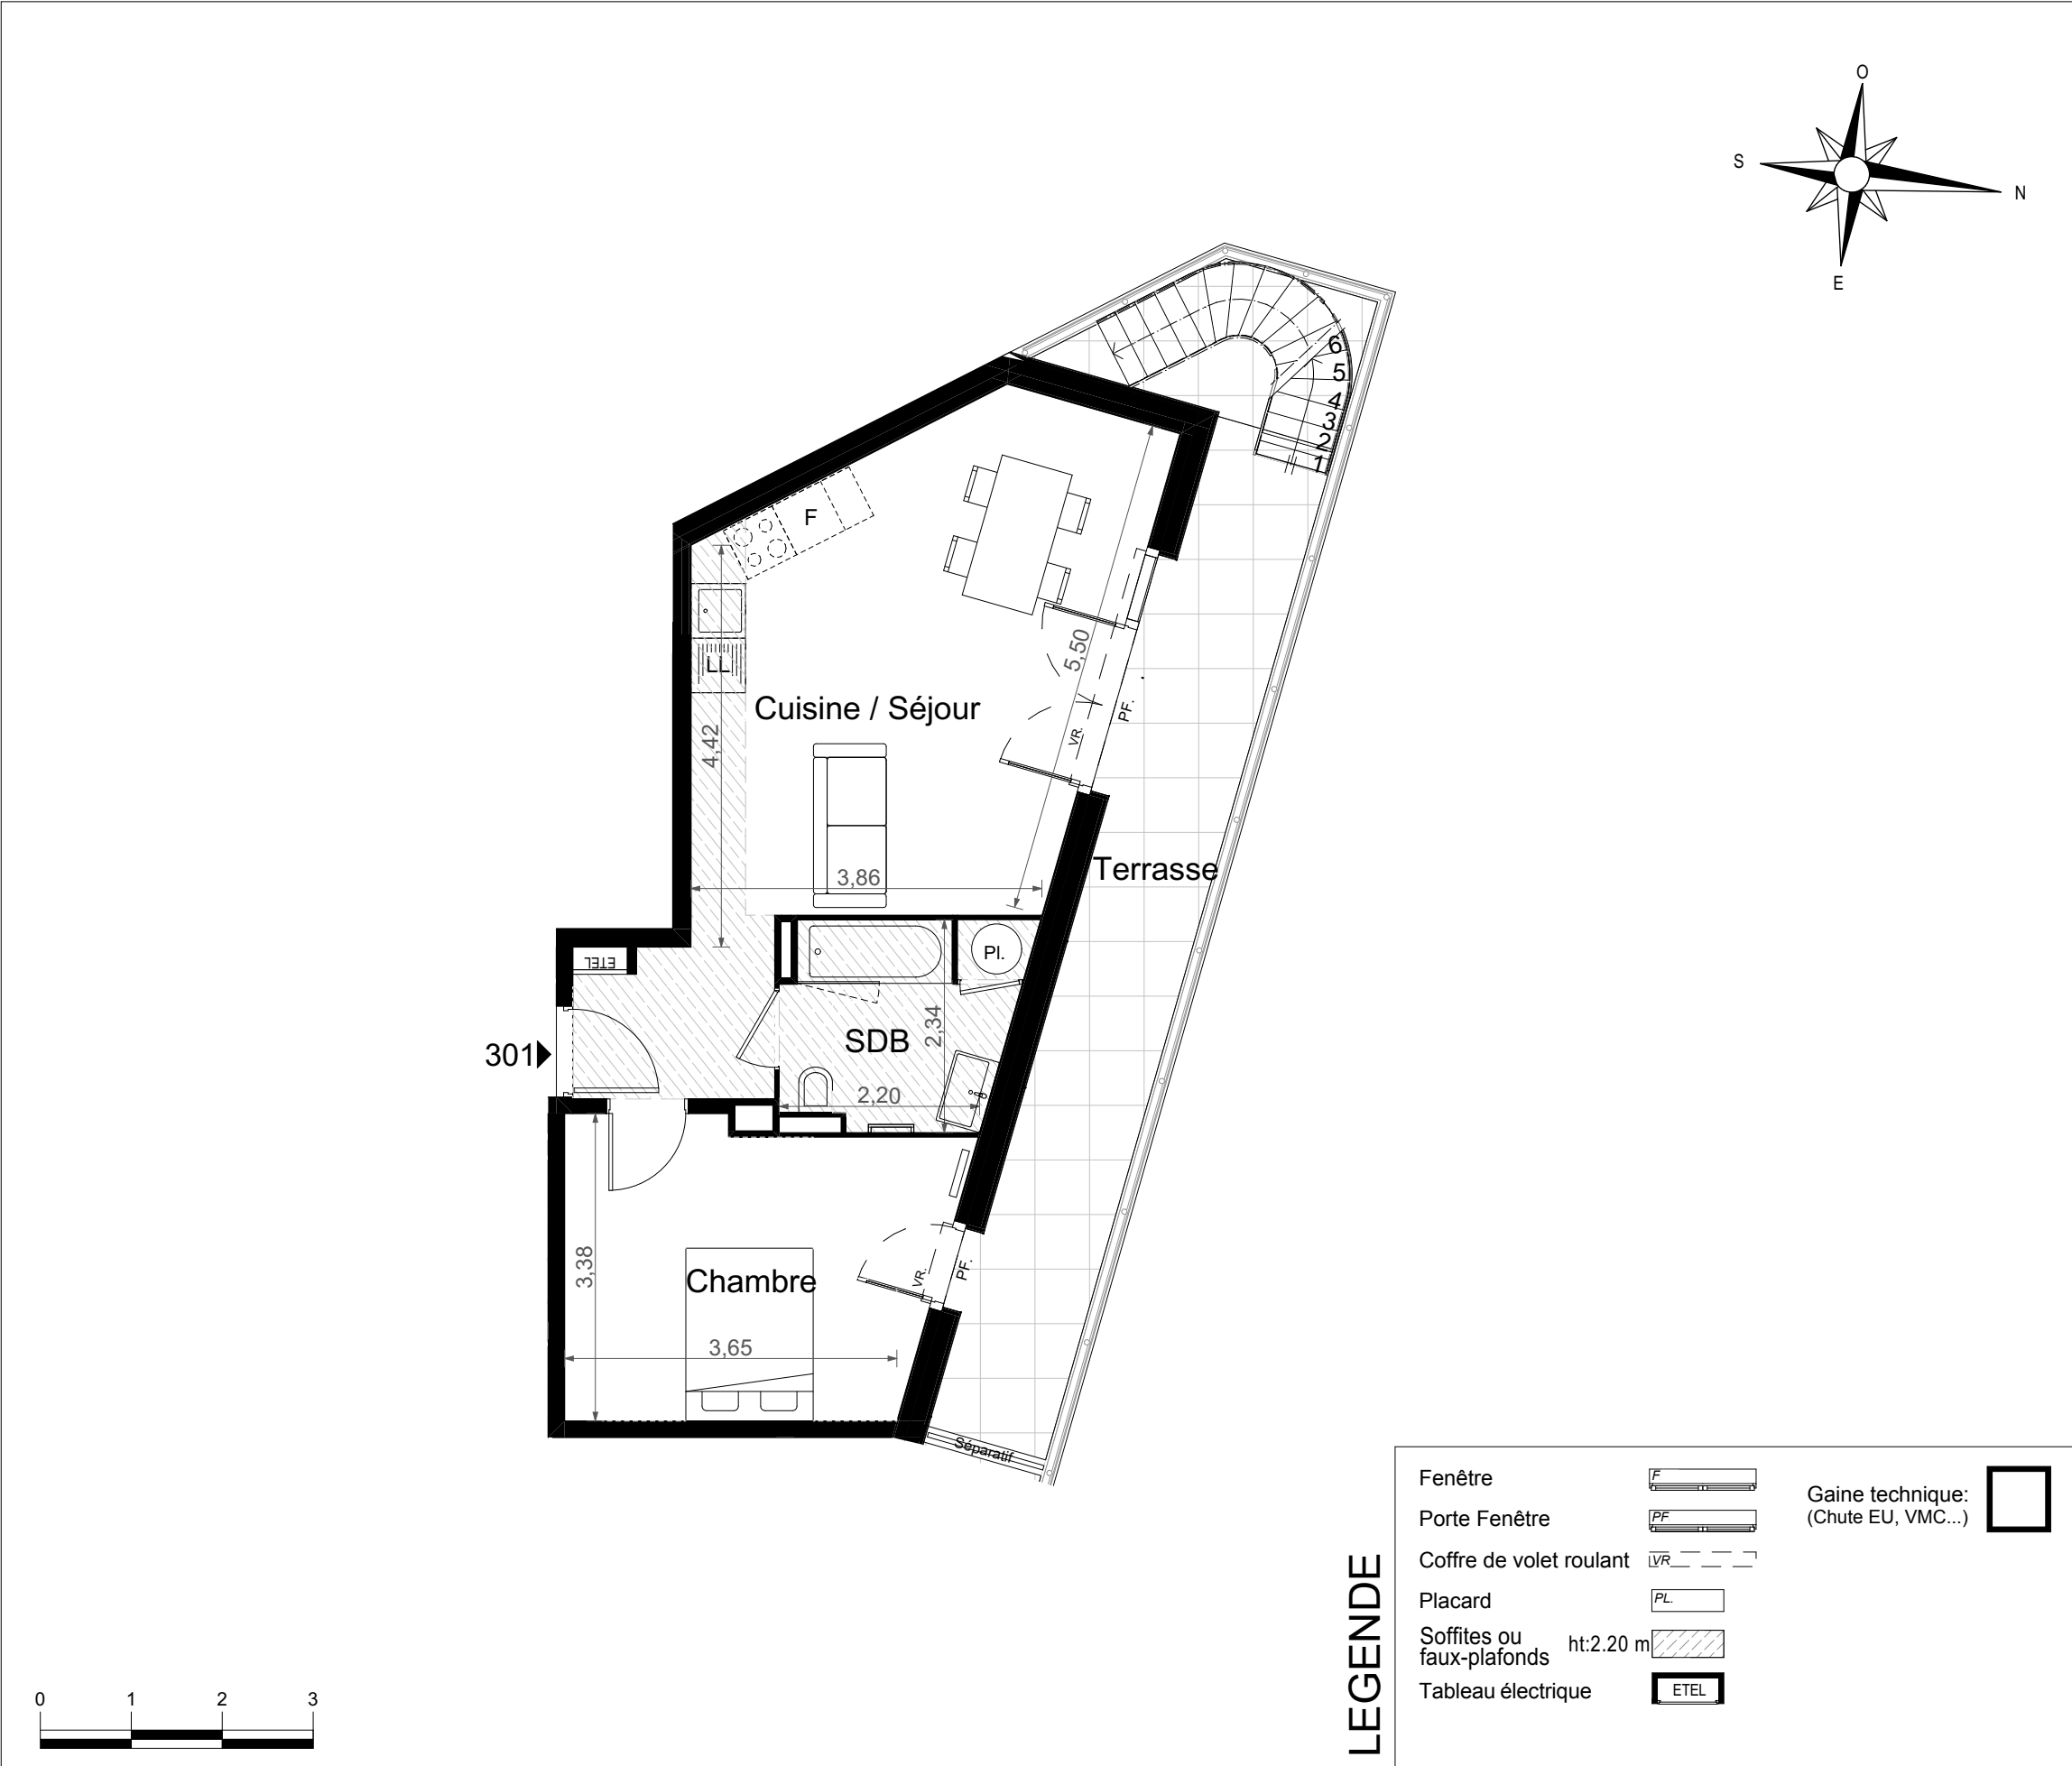

VILLA LUCET
3300 Avenue du Prince Rainier III
06240 BEAUSOLEIL

N° appartement	LO 301
Niveau	4eme ETAGE
Type	T2

Tableau des Surfaces		
Chambre	13,26	m²
Cuisine / Séjour / Entrée	27,58	m²
SDB	5,57	m²
Surface habitable totale	46.41	m²
Espaces extérieurs	111.54	m²
Surface privative totale	157.95	m²

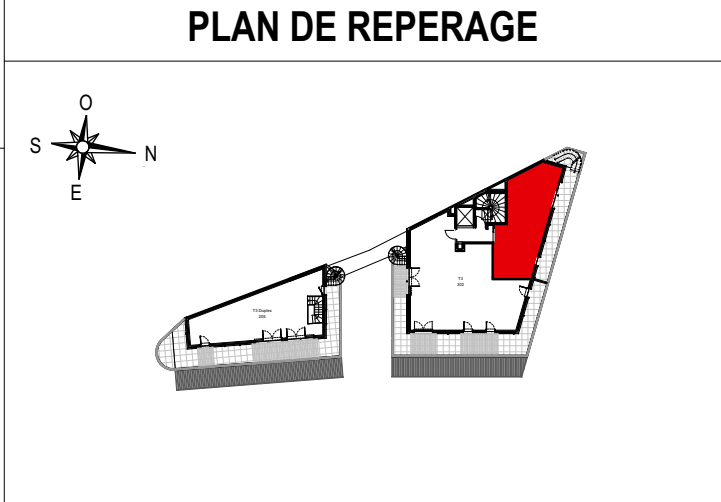


Document non contractuel : Le présent document exprime la figure et les dispositions générales de l'appartement. Les côtes et superficies sont données sous réserves des impératifs techniques de construction et des tolérances d'exécution. De légères modifications pourront donc être apportées. Les retombées de poutres, soffites, faux plafonds, canalisations, trappes de visite sur gaines techniques, évacuations et descentes EP ne sont pas systématiquement figurés. Les équipements ménagers indiquent la position de passage des fluides. L'épaisseur des isolants sera déterminée par l'étude technique d'exécution. De ce fait les indications sur ce plan sont indicatives. Les emplacements dévolus aux équipements ménagers et ceux liés au lavage du linge sont représentés sur le pan de vente en correspondance avec les différents raccordements nécessaires en électricité et en eau, aucun de ces éléments n'est fourni.

DATE : JUIN 2024

INDICE : 00



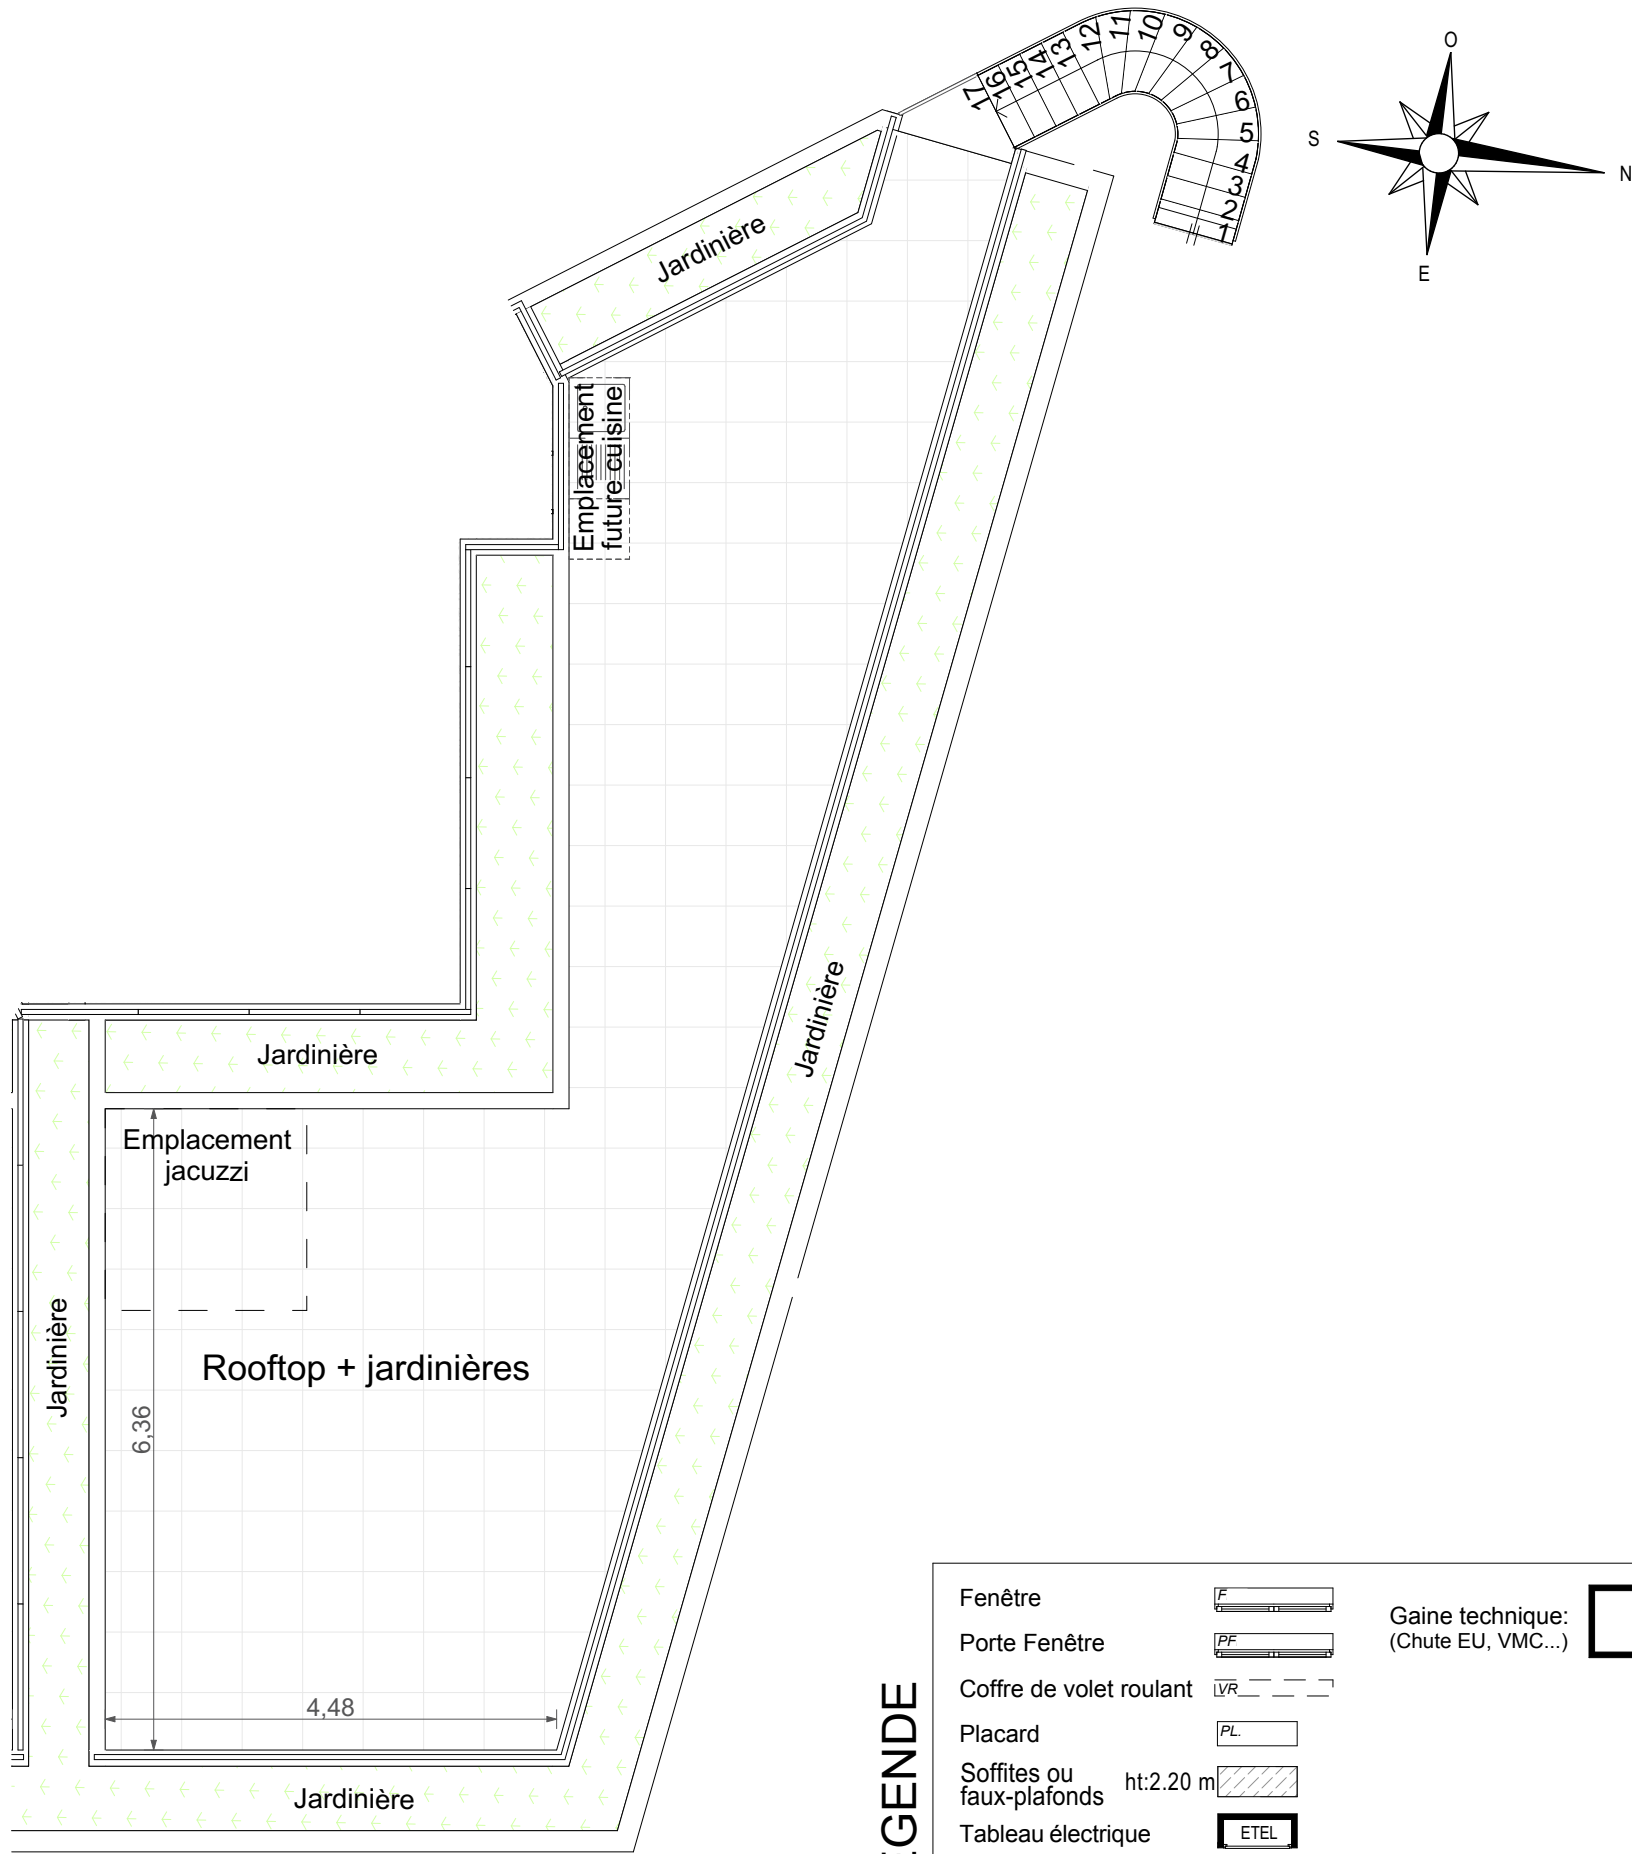

VILLA LUCET
3300 Avenue du Prince Rainier III
06240 BEAUSOLEIL


N° appartement	LO 301
Niveau	5eme ETAGE
Type	T2

Tableau des Surfaces

Surface habitable totale

Surface privative totale

PLAN DE REPERAGE

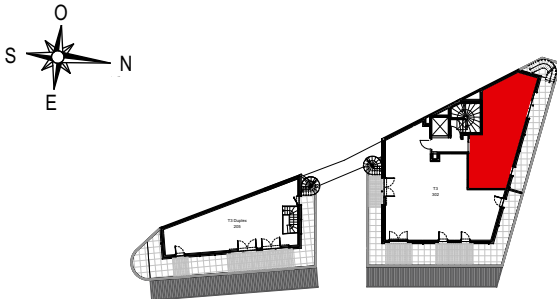

Document non contractuel : Le présent document exprime la figure et les dispositions générales de l'appartement. Les côtes et superficies sont données sous réserves des impératifs techniques de construction et des tolérances d'exécution. De légères modifications pourront donc être apportées. Les retombées de poutres, soffites, faux plafonds, canalisations, trappes de visite sur gaines techniques, évacuations et descentes EP ne sont pas systématiquement figurés. Les équipements ménagers indiquent la position de passage des fluides. L'épaisseur des isolants sera déterminée par l'étude technique d'exécution. De ce fait les indications sur ce plan sont indicatives. Les emplacements dévolus aux équipements ménagers et ceux liés au lavage du linge sont représentés sur le pan de vente en correspondance avec les différents raccordements nécessaires en électricité et en eau, aucun de ces éléments n'est fourni.

DATE : JUIN 2024

INDICE : 00

