


LEGENDE

Fenêtre		Gaine technique:
Porte Fenêtre		(Chute EU, VMC...)
Coffre de volet roulant		
Placard		
Soffites ou faux-plafonds	ht:2.20 m	
Tableau électrique		

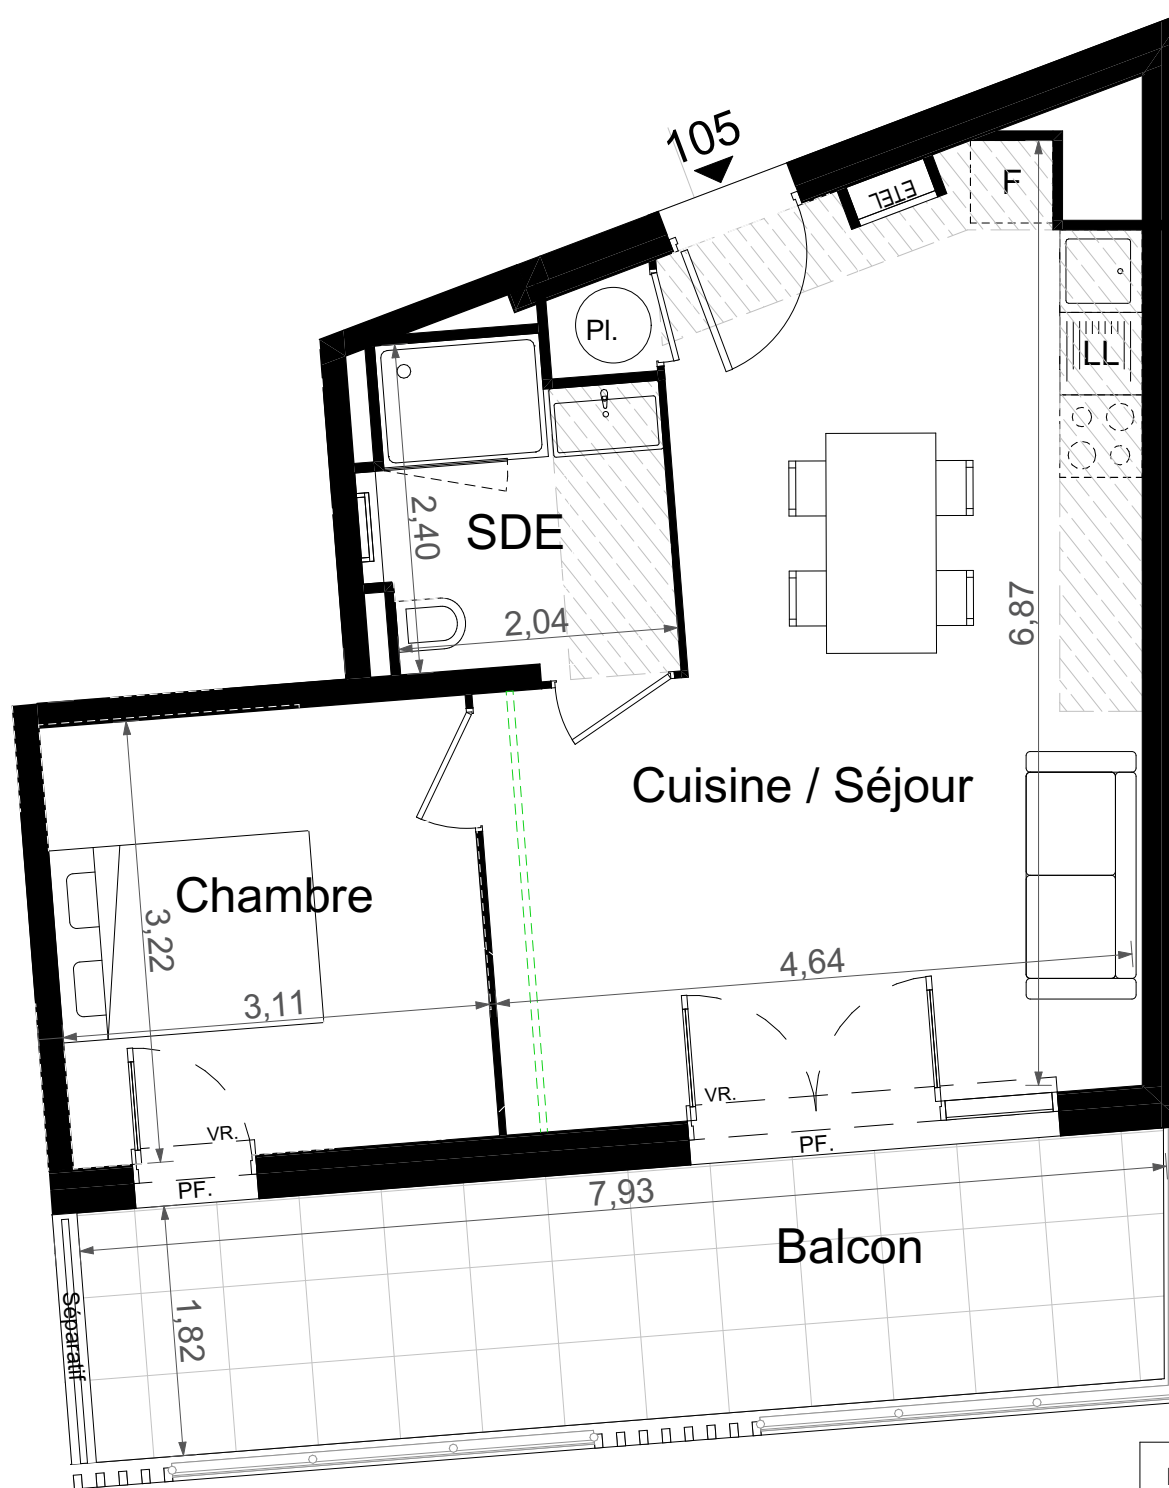

VILLA LUCET


3300 Avenue du Prince Rainier III
06240 BEAUSOLEIL

N° appartement	LO 105
Niveau	2eme ETAGE
Type	T2

Tableau des Surfaces

Chambre	10,00	m²
Cuisine / Séjour	27,29	m²
SDE	4,86	m²
Surface habitable totale	42.15	m²
Balcon	14,28	m²
Surface privative totale	56.43	m²

PLAN DE REPERAGE


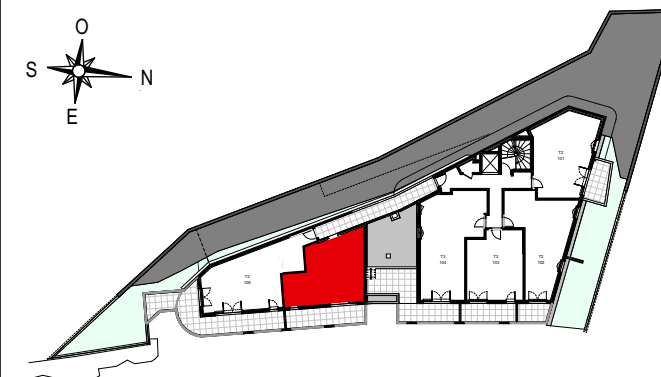


Document non contractuel : Le présent document exprime la figure et les dispositions générales de l'appartement. Les côtes et superficies sont données sous réserves des impératifs techniques de construction et des tolérances d'exécution. De légères modifications pourront donc être apportées. Les retombées de poutres, soffites, faux plafonds, canalisations, trappes de visite sur gaines techniques, évacuations et descentes EP ne sont pas systématiquement figurés. Les équipements ménagers indiquent la position de passage des fluides. L'épaisseur des isolants sera déterminée par l'étude technique d'exécution. De ce fait les indications sur ce plan sont indicatives. Les emplacements dévolus aux équipements ménagers et ceux liés au lavage du linge sont représentés sur le pan de vente en correspondance avec les différents raccordements nécessaires en électricité et en eau, aucun de ces éléments n'est fourni. Plan non PMR.

DATE : JUIN 2024

INDICE : 00



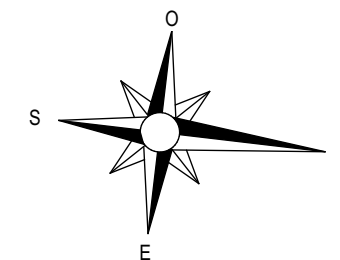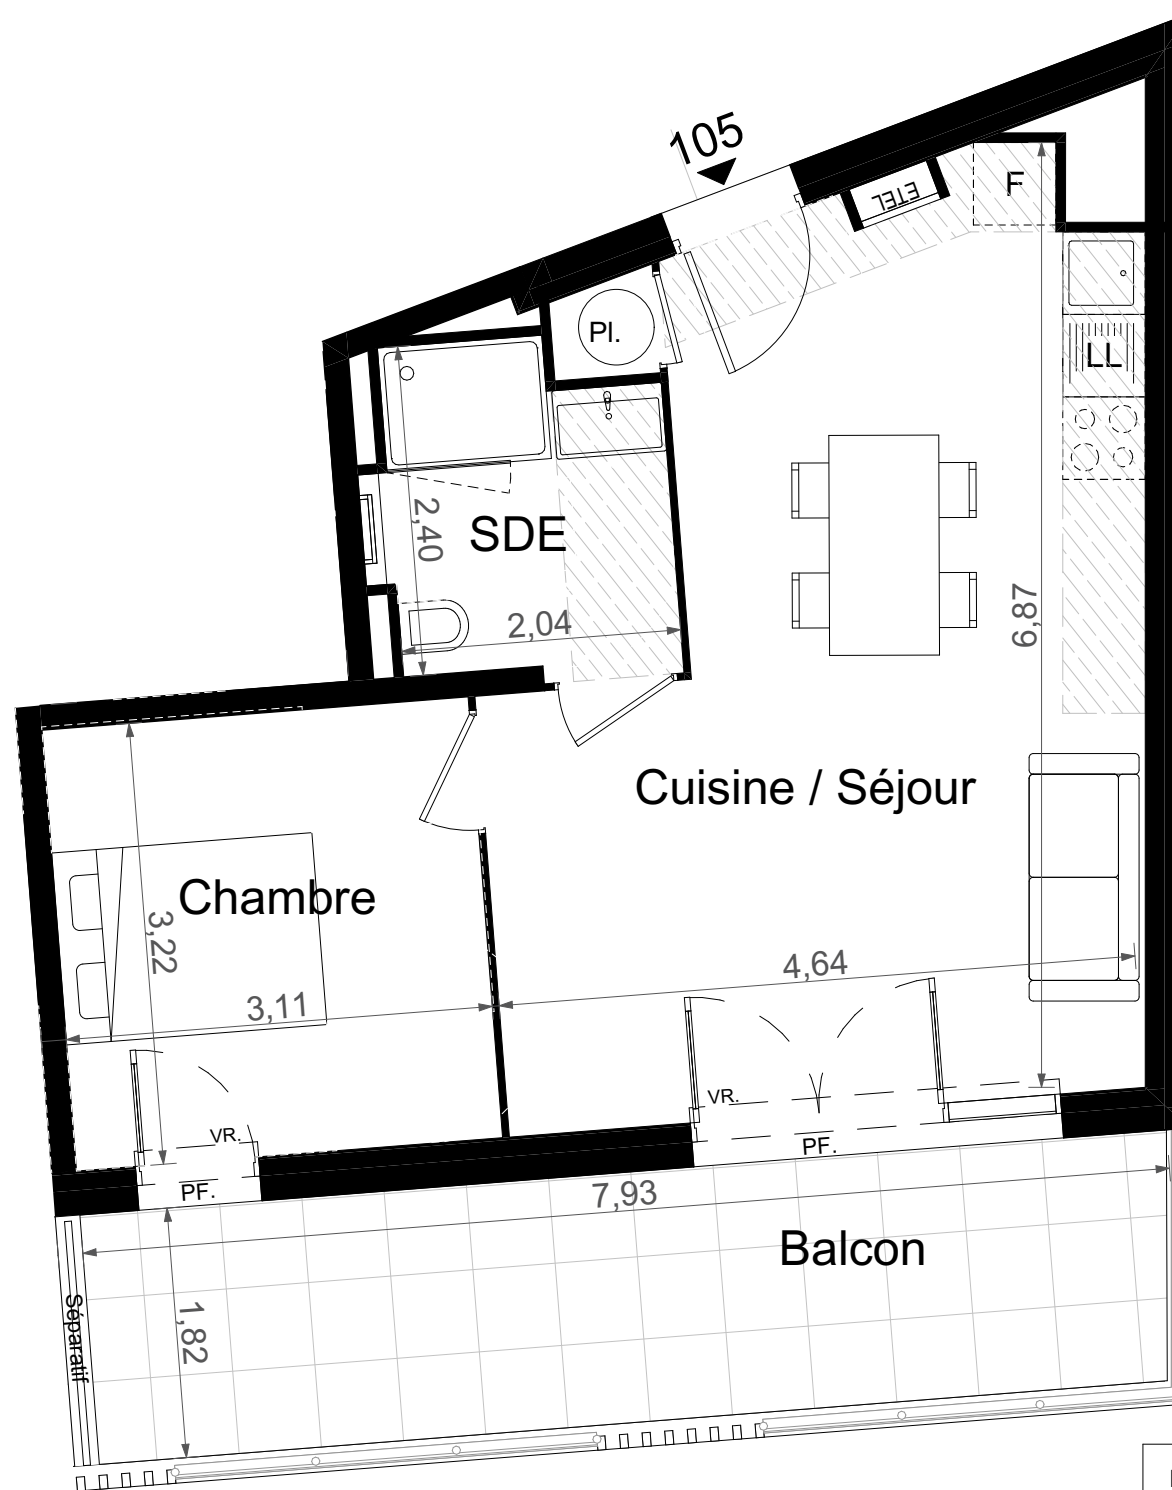

LEGENDE

Fenêtre		Gaine technique: (Chute EU, VMC...)	
Porte Fenêtre			
Coffre de volet roulant			
Placard			
Soffites ou faux-plafonds		ht:2.20 m	
Tableau électrique			



VILLA LUCET

3300 Avenue du Prince Rainier III
06240 BEAUSOLEIL


N° appartement	LO 105
Niveau	2eme ETAGE
Type	T2 - TMA

Tableau des Surfaces

Chambre	10,00	m²
Cuisine / Séjour	27,29	m²
SDE	4,86	m²

Surface habitable totale	42.15	m²
Balcon	14,28	m²
Surface privative totale	56.43	m²

PLAN DE REPERAGE

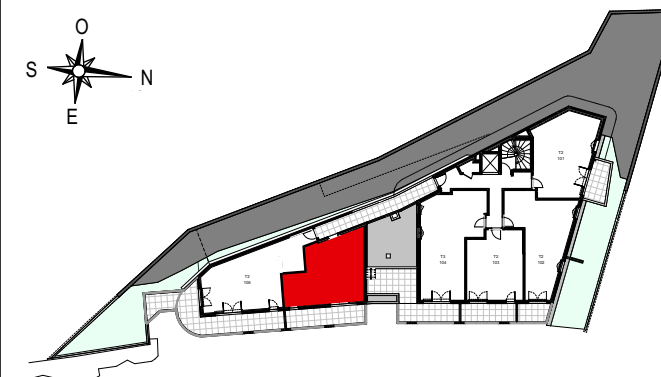

DATE : JUIN 2024

INDICE : 00



Document non contractuel : Le présent document exprime la figure et les dispositions générales de l'appartement. Les côtes et superficies sont données sous réserves des impératifs techniques de construction et des tolérances d'exécution. De légères modifications pourront donc être apportées. Les retombées de poutres, soffites, faux plafonds, canalisations, trappes de visite sur gaines techniques, évacuations et descentes EP ne sont pas systématiquement figurés. Les équipements ménagers indiquent la position de passage des fluides. L'épaisseur des isolants sera déterminée par l'étude technique d'exécution. De ce fait les indications sur ce plan sont indicatives. Les emplacements dévolus aux équipements ménagers et ceux liés au lavage du linge sont représentés sur le pan de vente en correspondance avec les différents raccordements nécessaires en électricité et en eau, aucun de ces éléments n'est fourni. Plan non PMR.