


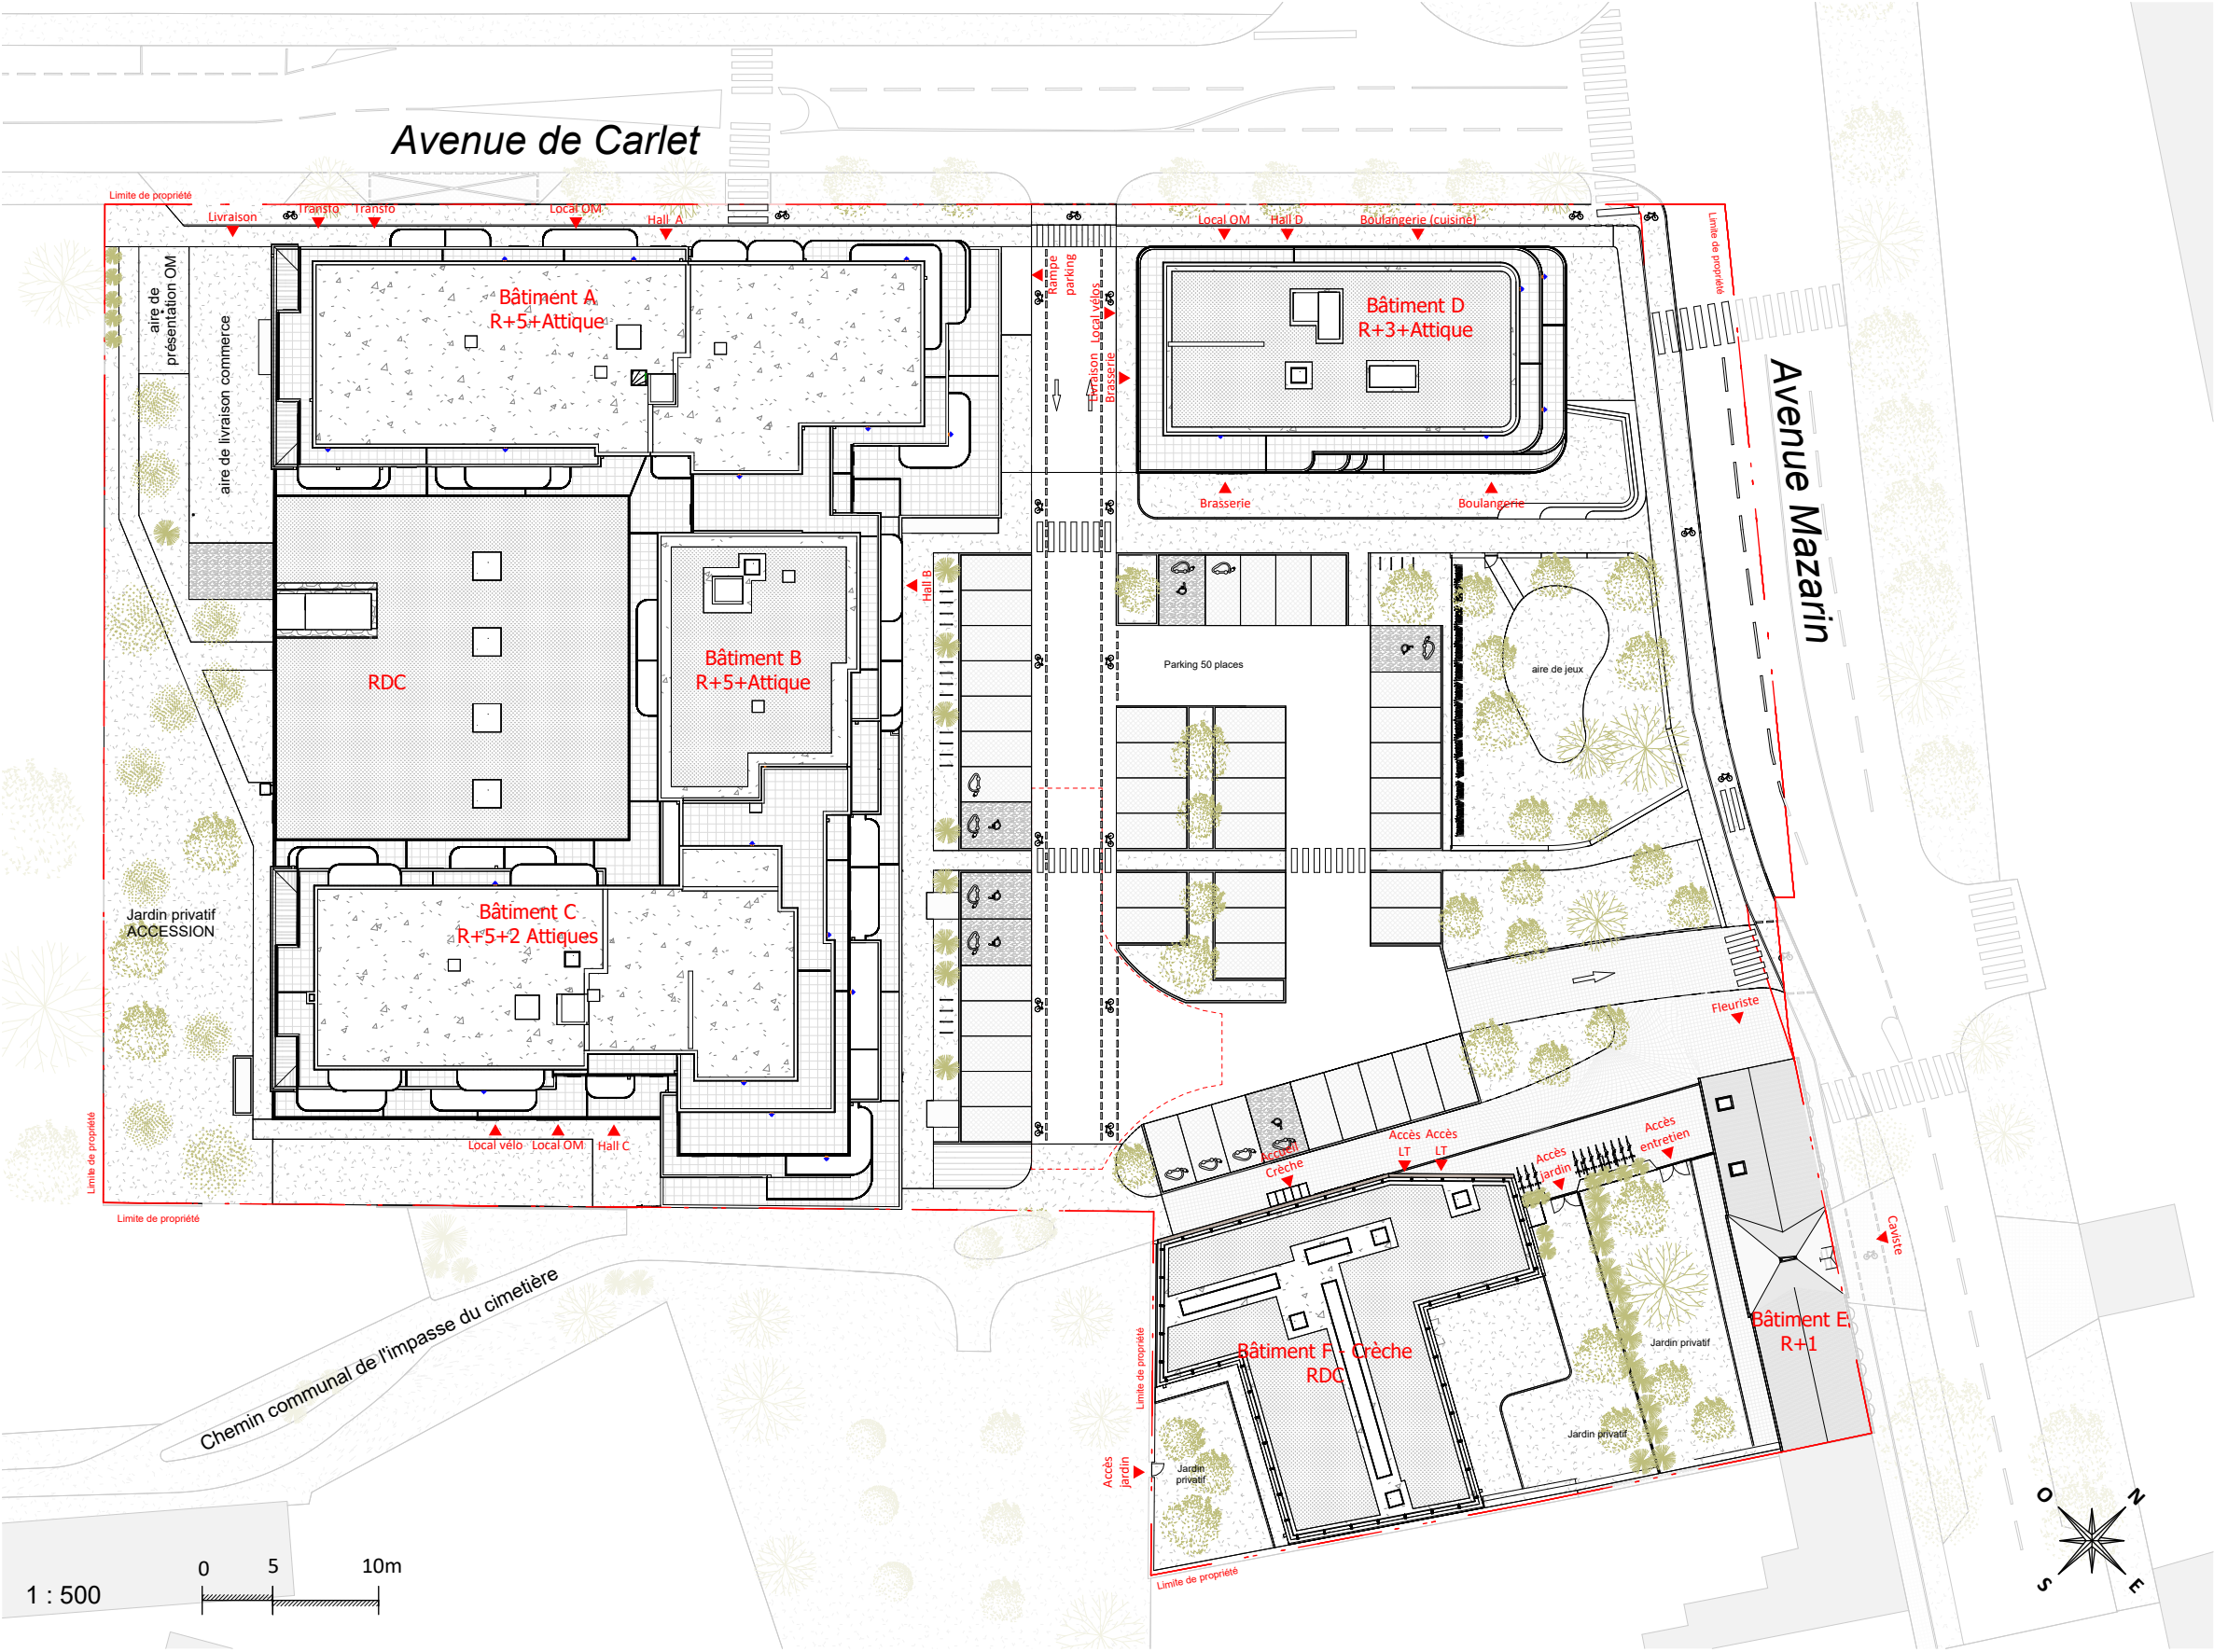

NOTA:
Des modifications sont susceptibles d'être apportées à ce plan en fonction des nécessités techniques de la réalisation, tant en ce qui concerne les dimensions libres que l'équipement. Les surfaces et hauteurs sous plafond indiquées sont approximatives. Les retombées, les soffites, les faux-plafonds, ainsi que l'emplacement des équipements techniques ne sont pas tous figurés et le sont à titre indicatif.

DATE	NOM DU RESERVATAIRE	VISA DU RESERVATAIRE	VISA DU RESERVANT	

PLAN SYNOPTIQUE
PLAN MASSE

PLAN DE SITUATION

NOTA : SERIE NOTAIRE

DATE: 16 04 25

INDICE: SERIE NOTAIRE