



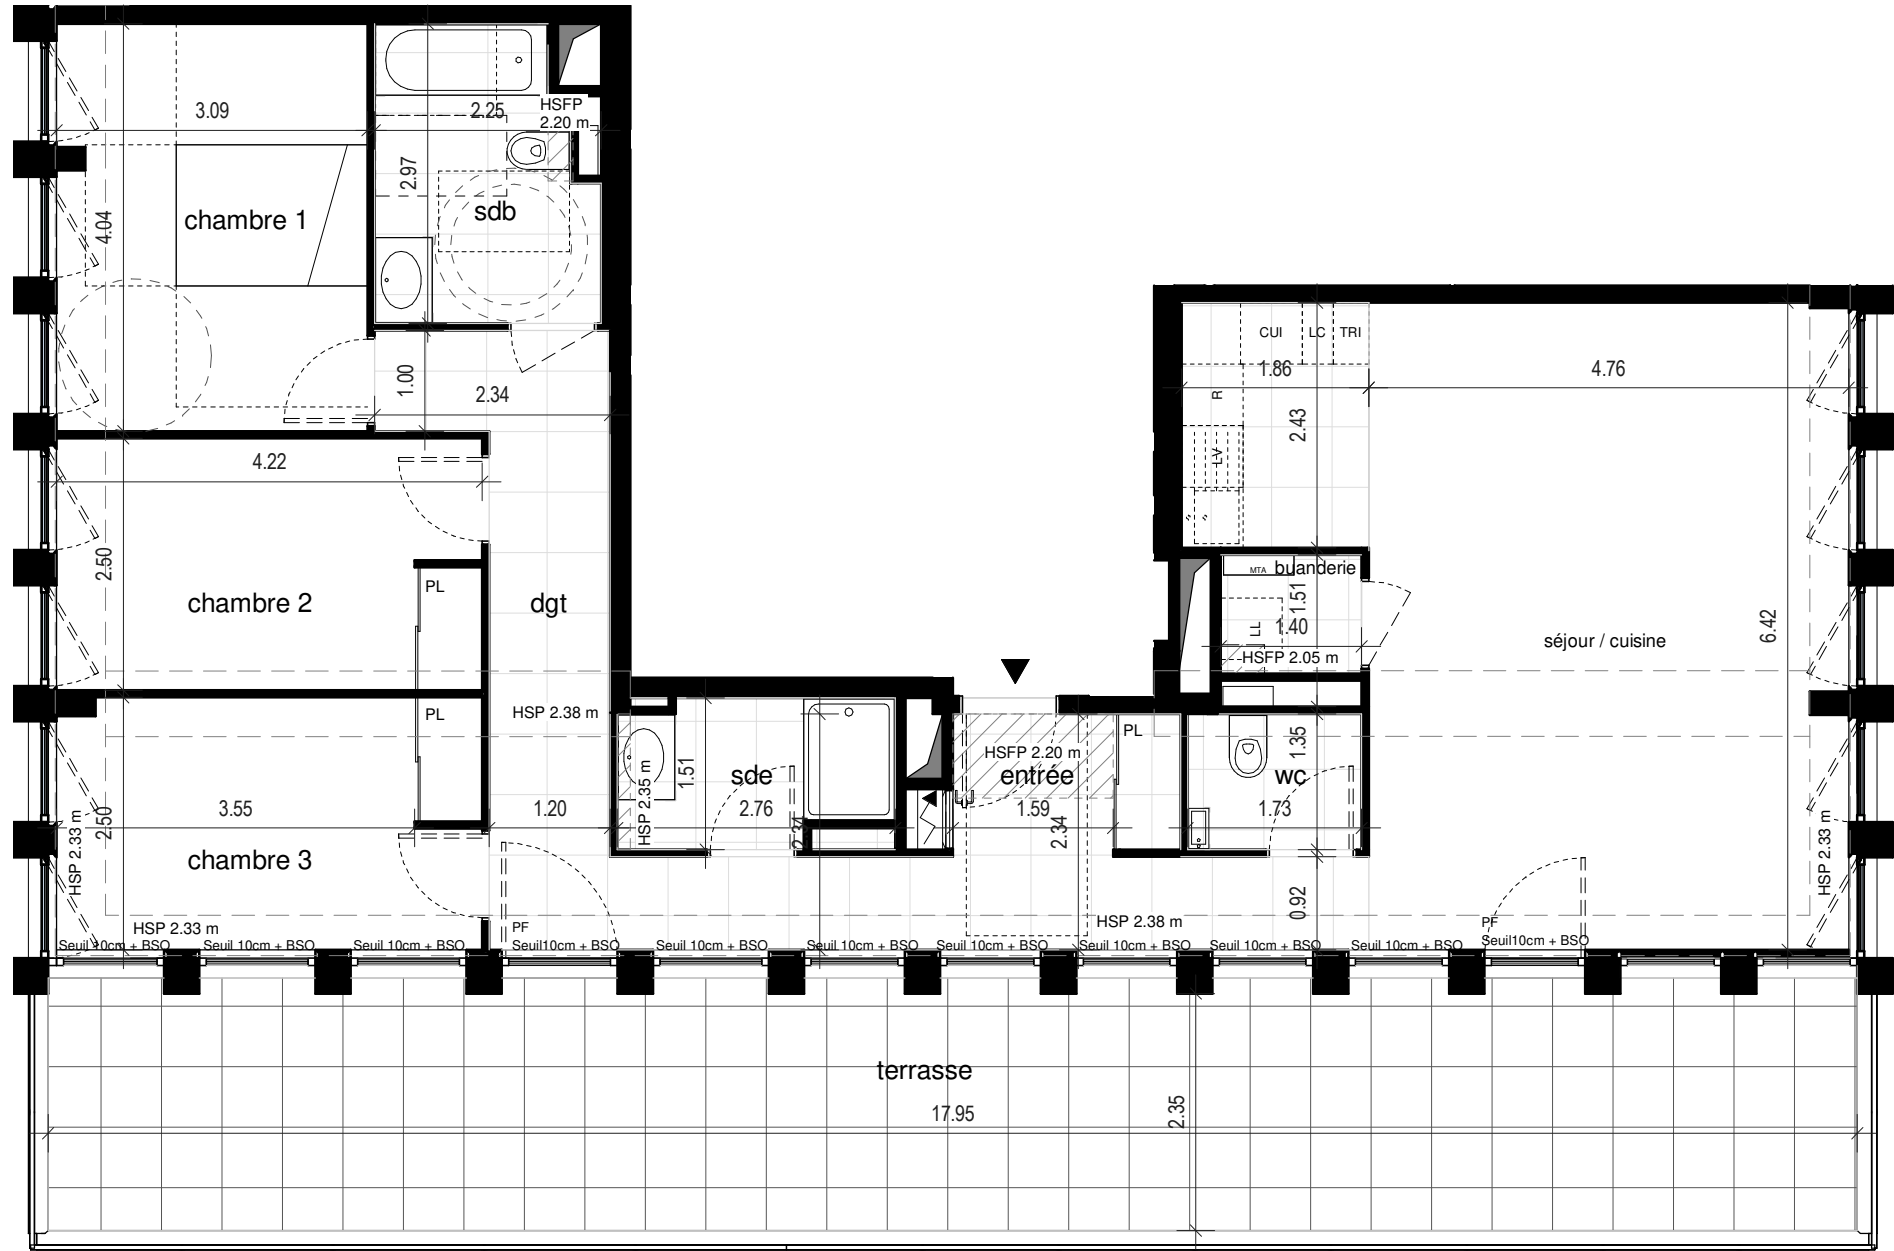


NOTA :
Des modifications sont susceptibles d'être apportées à ce plan en fonction des nécessités techniques ou réglementaires lors de la réalisation.
Les surfaces indiquées sont approximatives conformément à l'article R261-25 du CCH.
Les retombées, soffites, faux-plafonds, trappes de visite, gaines, canalisations, radiateurs, l'emplacement des équipements et implantations électriques, ainsi que la hauteur sous plafond, la hauteur des seuils et allèges sont figurés à titre indicatif.
La hauteur des seuils correspond à la différence de niveau entre les sols finis intérieurs et extérieurs et ne tient pas compte de l'obstacle à enjamber.
Les plantations éventuelles ne sont pas contractuelles. L'équipement électroménager et mobilier éventuellement indiqué sur plan n'est pas fourni (hormis meuble de salle de bain / salle d'eau)

KI

42 Boulevard Eugene Deruelle 69003 LYON - FRANCE

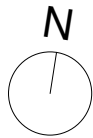

PITCH IMMO
87 Rue de Richelieu
Paris - 75002

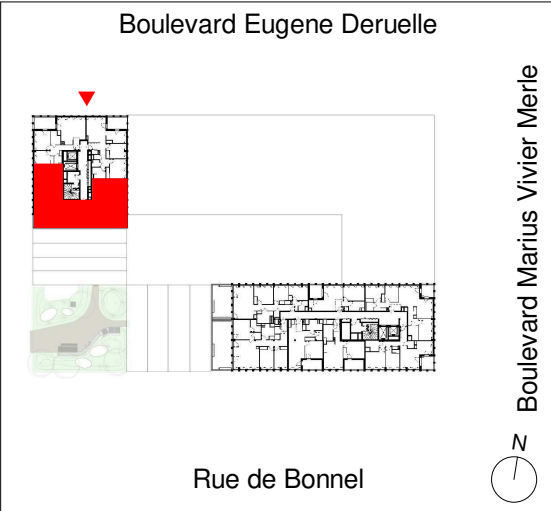

A14.03

T4 - 14eme étage

séjour / cuisine	35.0 m²
chambre 1	12.4 m²
chambre 2	10.5 m²
chambre 3	10.4 m²
sde	3.8 m²
sdb	6.0 m²
wc	2.3 m²
buanderie	1.6 m²
entrée	7.0 m²
dgt	11.6 m²
SURFACE HABITABLE	100.8 m²
terrasse	43.1 m²
SURFACE(S) ANNEXE(S)	43.1 m²

*Toutes les fenêtres ont une allège de 98.5 cm

Légende :	
	TABEAU ELECTRIQUE (GAINÉ TECHNIQUE LOGEMENT)
	ENTRÉE PRINCIPALE
	MTA MODULE THERMIQUE D'APARTEMENT
	PF PORTE FENÊTRE
	F FENÊTRE
	SO STORE OCCULTANT
	BSO BRISE SOLEIL ORIENTABLE
	GDC GARDE-CORPS
	LL LAVE-LINGE
	LV LAVE-VAISSELLE
	CUI BLOC CUISSON
	R REFRIGERATEUR
	PL PLACARD
	TRI TRI DES DÉCHETS
	SOFFITE ET FAUX PLAFONDS
	GAINÉ TECHNIQUE

NOV 2023

ind: 1