
**IRIA**

Rue des Bains de Mer
34 200 SETE

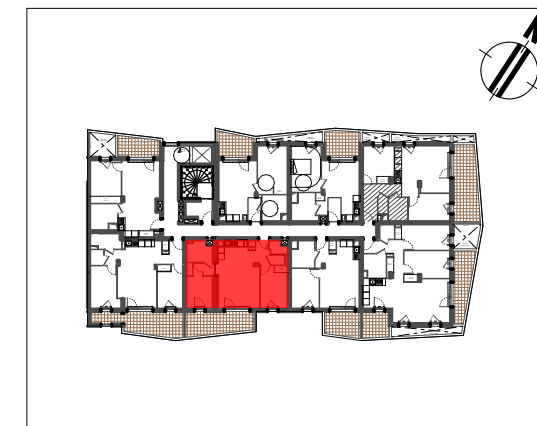


HALL C

Appartement de 3 pièces
C 36 au 3ème étage

Séjour / Cuisine	22,86
Chambre 01	10,22
Chambre 02	9,42
SdB	4,58
Entrée	3,51
Cellier	1,74
Dgt	1,30
WC	1,22
SURFACE TOTALE HABITABLE	54,85 m²

Balcon	12,94
--------	-------

SURFACE TOTALE PRIVATIVE 67,79 m

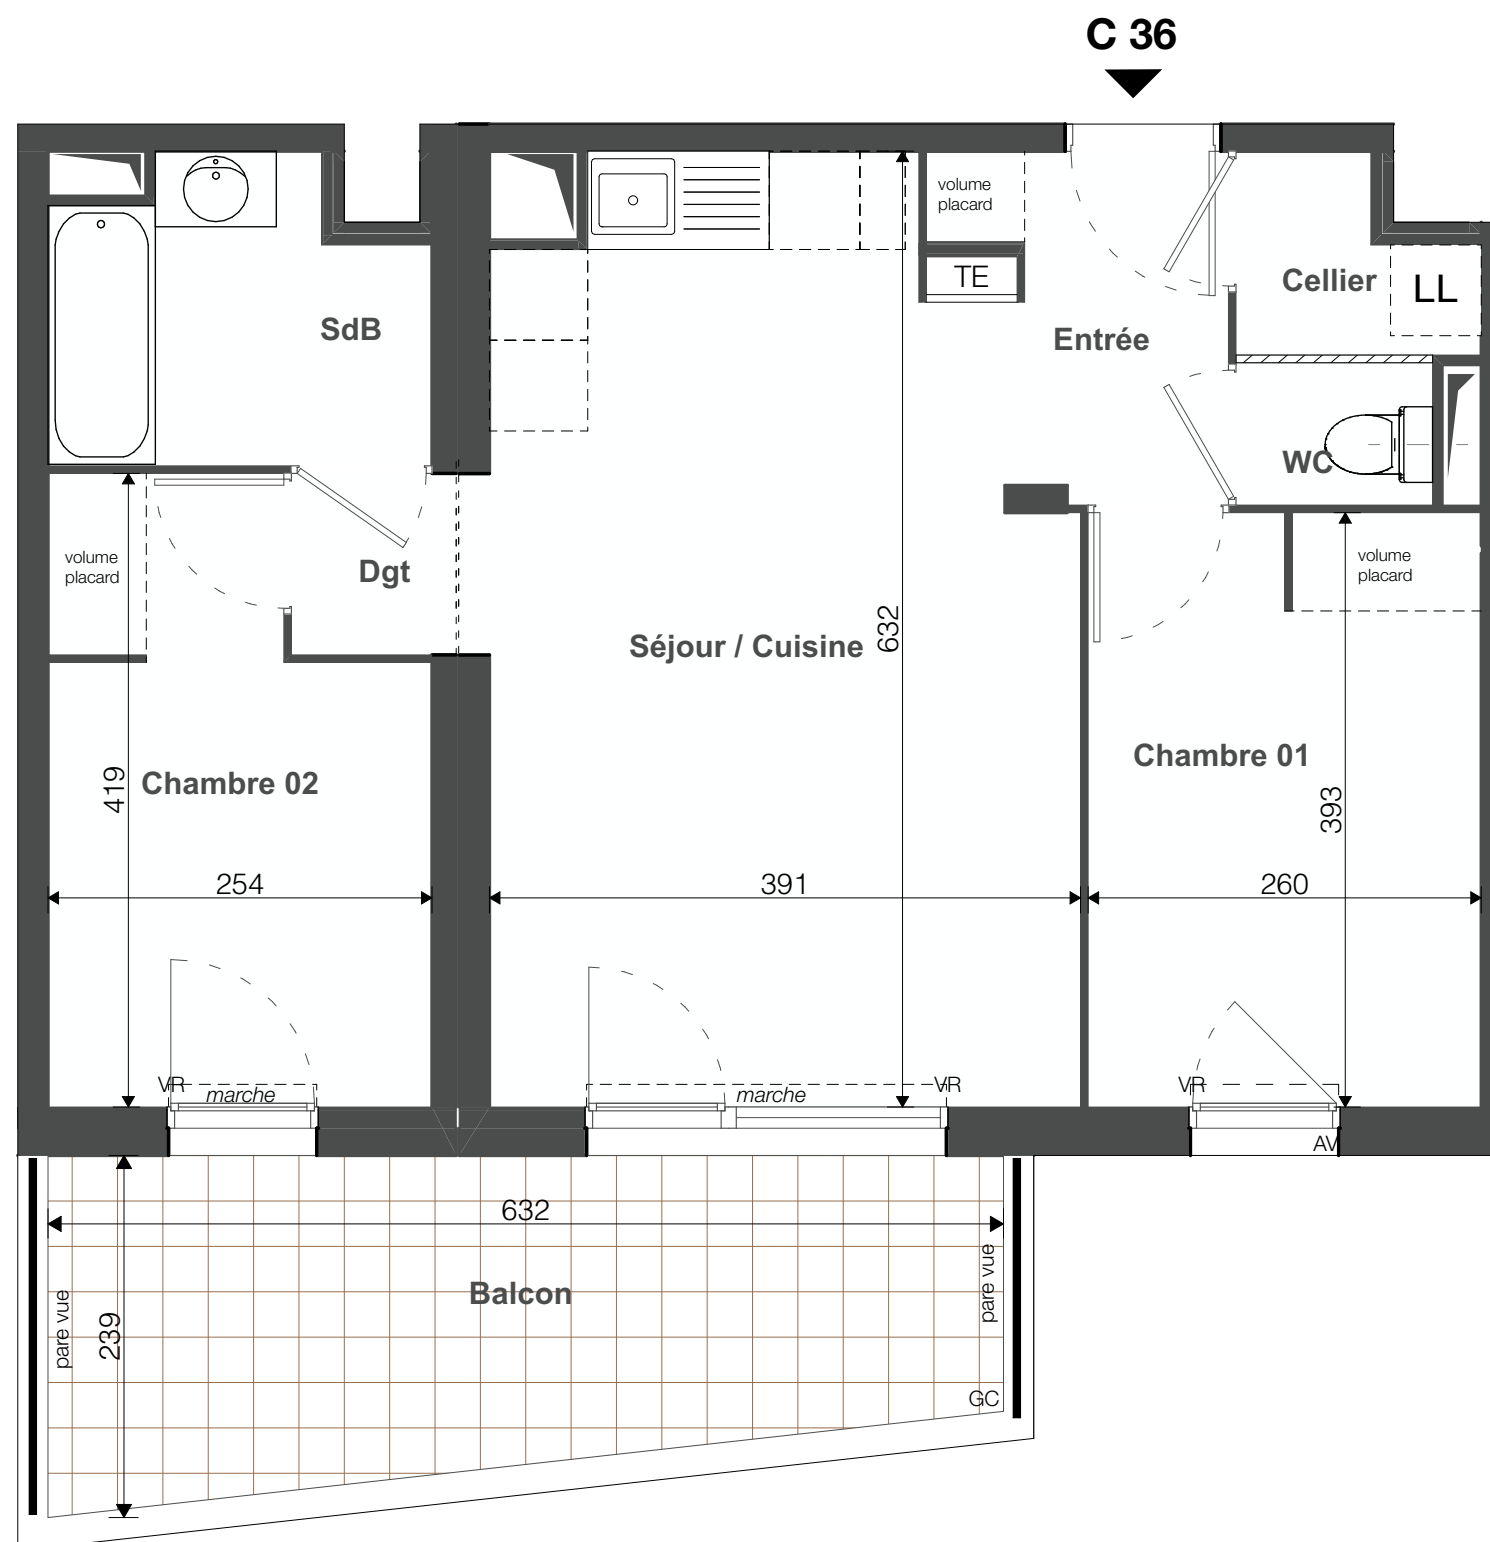

PROVISOIRE

plan de pré - commercialisation

	accessible	X	évolutif
--	------------	----------	----------

UNE MARQUE ALTAREA

DES MODIFICATIONS SONT SUSCEPTIBLES D'ETRE APPORTEES A CE PLAN EN FONCTION DES NECESSITES TECHNIQUES OU REGLEMENTAIRES DE LA REALISATION, TANT EN CE QUI CONCERNE LES DIMENSIONS LIBRES, QUE L'EQUIPEMENT. LES SURFACES, LES HAUTEURS SOUS PLAFOND AINSI QUE LES HAUTEURS DE SEUILS/MARCHES (VARIABLES DE 0 à 22 cm) OU D'ALLEGES INDIQUEES SONT APPROXIMATIVES. LES RETOMBEES, SOFFITES, FAUX-PLAFONDS, TRAPPES DE VISITES, AINSI QUE L'EMPLACEMENT DES DESCENTES D'EAUX PLUVIALES, DES EQUIPEMENTS SANITAIRES NE SONT PAS TOUTES FIGURES OU LE SONT A TITRE INDICATIF. LE NOMBRE, LA TAILLE ET L'EMPLACEMENT DES RADIATEURS SONT DONNES A TITRE INDICATIF ET SERONT PRECISES APRES ETUDE THERMIQUE. AUCUN ELEMENT DE CUISINE N'EST FOURNI HORS ACHAT PACK.
LES SURFACES DE PLACARDS SONT INCLUSES DANS LA SURFACE DES PIECES ATTENANTES.

LEGENDE

LL	LAVE-LINGE	VR	VOLET ROULANT
LV	LAVE-VAISSELLE	TE	ESPACE TECH.ELEC.DU LOGEMENT
EV	EVIER	AV	ALLEGE VITREE
TRI	TRI SELECTIF	GC	GARDE-CORPS

MP	MODULE PACK (SI PACK CUI.S.ACHETE EN SUPPLEMENT)
CUI	BLOC CUISSON

F	REFRIGERATEUR		
LC	LINEAIRE COMPLEMENT. (EXIGENCE NF HABITAT)		SOFFITE
NO	NOURICES	-----	RETOMBEE DE POULTR

NB: LIMITE SUP. DES TRAPPES DE VISITE DES CUISINES < 75CM DU SOL FINI

 SOFFITE

RETOMBÉE
DE POUTRE

== == == == ==

 CLOISON DÉMONTABLE

Hauteur sous plafond des pièces principales sauf mention particulière : 2.50 m

