


LES MODIFICATIONS SONT SUSCEPTIBLES D'ÊTRE APPORTÉES À CE PLAN EN FONCTION DES NECESSITES TECHNIQUES OU REGLEMENTAIRES DE LA REALISATION, TANT EN CE QUI CONCERNE LES DIMENSIONS LIBRES, QUE L'EQUIPEMENT. LES SURFACES, LES HAUTEURS SOUS PLAFOND AINSI QUE LES HAUTEURS DE SEUILS/MARCHES (VARIABLES DE 0 À 22 cm) OU D'ALLEGES INDIQUEES SONT APPROXIMATIVES. LES RETOMBÉES, SOFFITES, FAUX-PLAFONDS, TRAPPES DE VISITES, AINSI QUE L'EMPLACEMENT DES DESCENTES D'EAUX PLUVIALES, DES EQUIPEMENTS SANITAIRES NE SONT PAS TOUS FIGURES OU LE SONT A TITRE INDICATIF. LE NOMBRE, LA TAILLE ET L'EMPLACEMENT DES RADIATEURS SONT DONNES A TITRE INDICATIF ET SERONT PRECISES APRES ETUDE THERMIQUE. AUCUN ELEMENT DE CUISINE N'EST FOURNI HORS ACHAT PACK.


LES SURFACES DE PLACARDS SONT INCLUSES DANS LA SURFACE DES PIECES ATTENANTES.

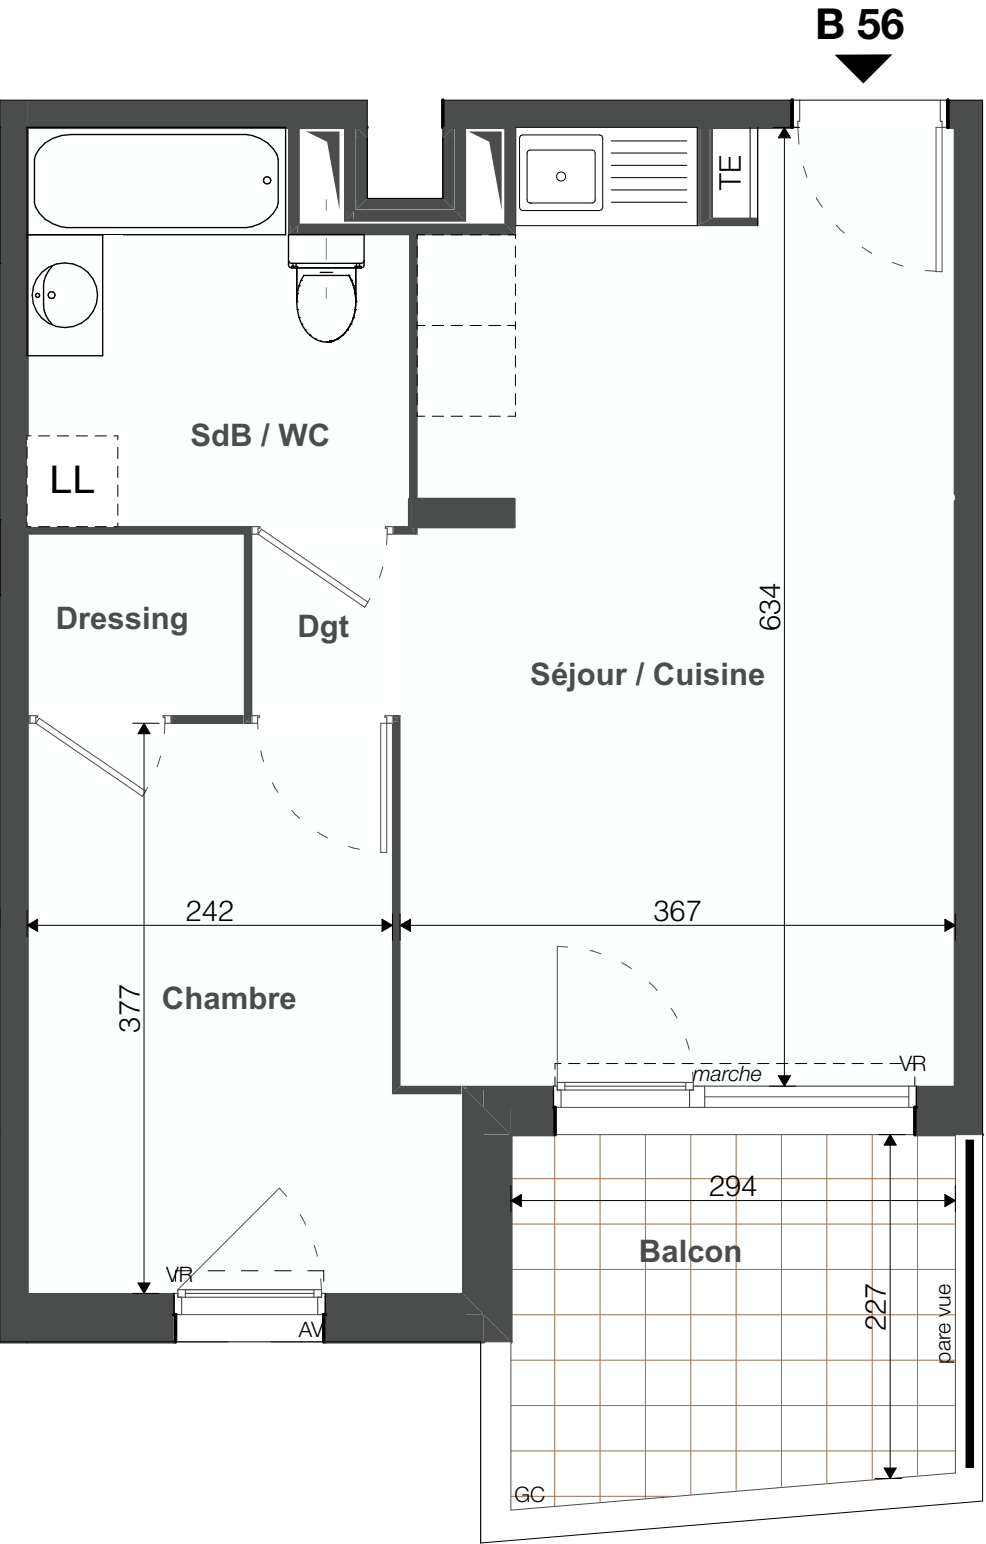

COGEDIM
La qualité ça change la vie

IRIA

Rue des Bains de Mer
34 200 SETE

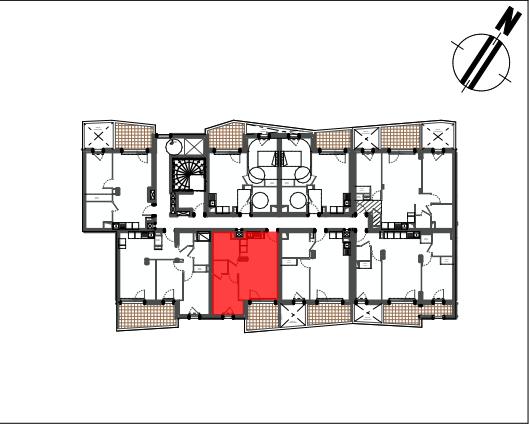

HALL B

Appartement de 2 pièces
B 56 au 5ème étage

Séjour / Cuisine	22,15
Chambre	9,72
SdB / WC	6,11
Dressing	1,80
Dgt	1,12
SURFACE TOTALE HABITABLE	40,90 m²
Balcon	6,93
SURFACE TOTALE PRIVATIVE	47,83 m²

LEGENDE		VR	VOILET ROULANT
LL	LAVE-LINGE	TE	ESPACE TECH.ELEC.DU LOGEMENT
LV	LAVE-VAISSELLE	AV	ALLEGE VITREE
EV	EVIER	GC	GARDE-CORPS
TRI	TRI SELECTIF		
MP	MODULE PACK (SI PACK CUI.S.ACHETE EN SUPPLEMENT)		
CUI	BLOC CUISSON		
F	REFRIGERATEUR		SOFFITE
LC	LINEAIRE COMPLEMENT. (EXIGENCE NF HABITAT)	- - - - -	RETOMBEE DE POUTRE
NO	NOURRICES	= = = = =	JOINT DE DILATATION
NB: LIMITE SUP. DES TRAPPES DE VISITE DES CUISINES < 75CM DU SOL FINI			CLOISON DEMONTABLE
Hauteur sous plafond des pièces principales sauf mention particulière : 2.50 m			
		02/12/2025	Indice : A