
**IRIA**

Rue des Bains de Mer
34 200 SETE

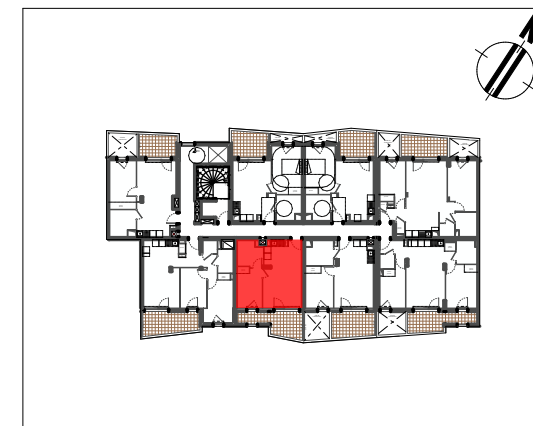

HALL B

Appartement de 2 pièces
B 46 au 4ème étage

Séjour / Cuisine	22,18
Chambre	9,01
SdB / WC	5,76
SURFACE TOTALE HABITABLE	36,95 m²
Balcon	10,81
SURFACE TOTALE PRIVATIVE	47,76 m²

LEGENDE

LL	LAVE-LINGE
LV	LAVE-VAISSELLE
EV	EVIER
TRI	TRI SELECTIF
MP	MODULE PACK (SI PACK CUI.S. ACHETE EN SUPPLEMENT)
CUI	BLOC CUISSON
F	REFRIGERATEUR
LC	LINEAIRE COMPLEMENT. (EXIGENCE NF HABITAT)
NO	NOURRICES

NB: LIMITE SUP. DES TRAPPES DE
VISITE DES CUISINES < 75CM DU
SOL FINI



VR	VOILET ROULANT
TE	ESPACE TECH.ELEC.DU LOGEMENT
AV	ALLEGE VITREE
GC	GARDE-CORPS

SOFFITE
RETOMBEE DE POUTRE

JOINT DE
DILATATION

CLOISON
DÉMONTABLE

Hauteur sous plafond des pièces principales sauf mention particulière : 2.50 m

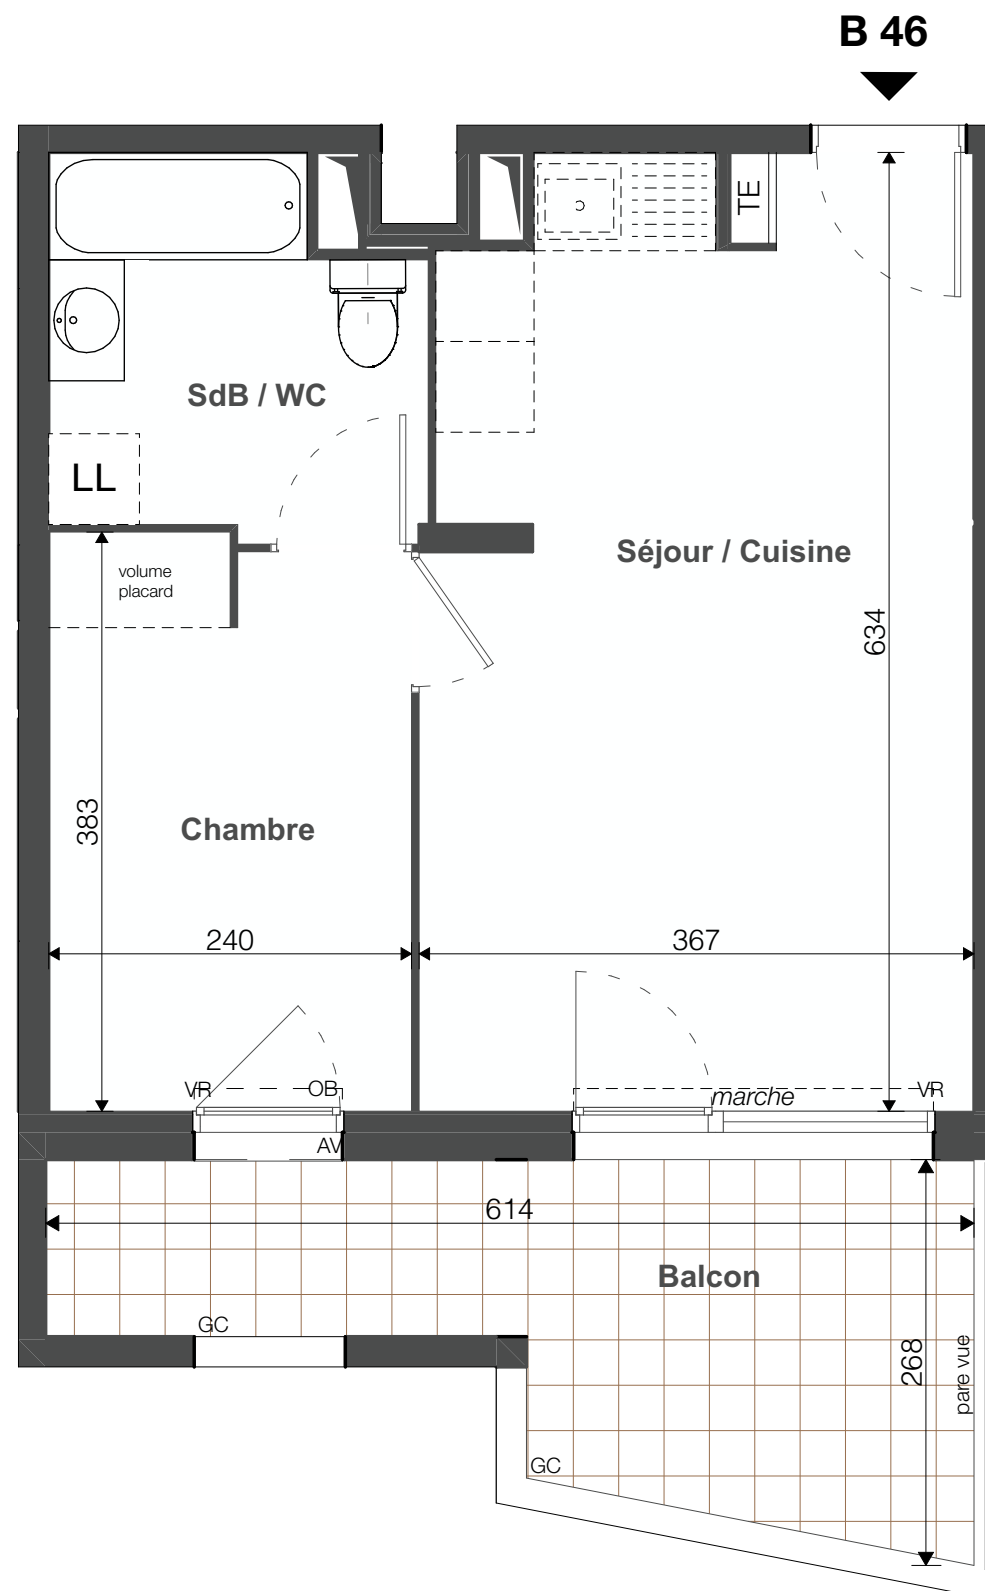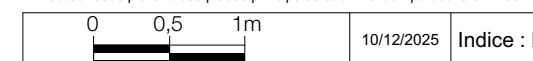

PROVISOIRE

plan de pré - commercialisation

	accessible	X	évolutif
--	------------	----------	----------

UNE MARQUE ALTAREA

DES MODIFICATIONS SONT SUSCEPTIBLES D'ETRE APPORTEES A CE PLAN EN FONCTION DES NECESSITES TECHNIQUES OU REGLEMENTAIRES DE LA REALISATION, TANT EN CE QUI CONCERNE LES DIMENSIONS LIBRES, QUE L'EQUIPEMENT. LES SURFACES, LES HAUTEURS SOUS PLAFOND AINSI QUE LES HAUTEURS DE SEUILS/MARCHES (VARIABLES DE 0 à 22 cm) OU D'ALLEGES INDIQUEES SONT APPROXIMATIVES. LES RETOMBEES, SOFFITES, FAUX-PLAFONDS, TRAPPES DE VISITES, AINSI QUE L'EMPLACEMENT DES DESCENTES D'EAUX PLUVIALES, DES EQUIPEMENTS SANITAIRES NE SONT PAS TOUTES FIGURES OU LE SONT A TITRE INDICATIF. LE NOMBRE, LA TAILLE ET L'EMPLACEMENT DES RADIATEURS SONT DONNES A TITRE INDICATIF ET SERONT PRECISES APRES ETUDE THERMIQUE. AUCUN ELEMENT DE CUISINE N'EST FOURNI HORS ACHAT PACK.
LES SURFACES DE PLACARDS SONT INCLUSES DANS LA SURFACE DES PIECES ATTENANTES.