


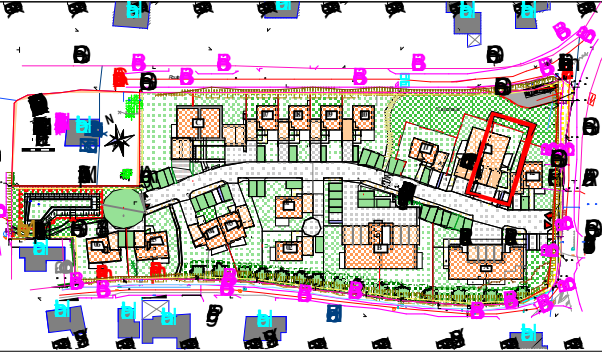


DOMAINE DU MOULIN
74550 PERRIGNIER

PLAN MASSE



REPERAGE

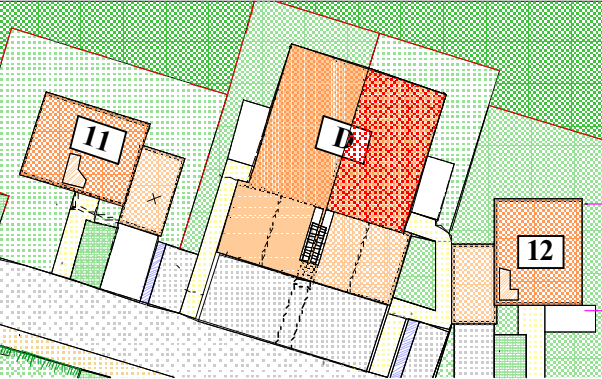

SURFACES



Logement n°: D - 002		Type : T3
Bâtiment : D	Niveau : Rez de jardin	
Fonction :	Surface m2	Surf, ht <1,80m
Entrée /Cuisine /Séjour	28,35	
Dégagement	2,68	
Bains	4,25	
WC	2,38	
Cellier / Buanderie	3,37	
Chambre 1 + PI	12,17	
Chambre 2 + PI	10,25	
TOTAL	63,45	0,00
Garage	18,52	
Stationnement	16,50	
Accès Piétons	25,55	
Terrasse	9,90	
Jardin Privatif Avant	11,50	
Jardin Privatif Arrière	54,00	
TOTAL	135,97	

LEGENDE

- ETEL TABLEAU ELECTRIQUE
- FAUX-PLAFOND + TRAPPE
- PL PLACARD
- SECHE-SERVETTE
- LAVE-LINGE
- LAVE VAISSELLE
- CUISSON
- REFRIGERATEUR
- VOLET ROULANT
- FAUX-PLAFOND pour passage réseaux

Nota: Des modifications sont susceptibles d'être apportées à ce plan en fonction des nécessités techniques de la réalisation tant en ce qui concerne les dimensions, que les équipements sanitaires et électriques (mobiliers et électroménagers non fournis). Les surfaces et cotations indiquées sont approximatives. Les retombées, soffites et faux-plafonds, ainsi que l'emplacement des équipements ne figurent pas tous ou le sont à titre indicatif et non contractuels. La surface des jardins ainsi que leur planéité sont susceptibles de variations, dans l'attente des études définitives et sont donc provisoires.

Ech : 1/100e

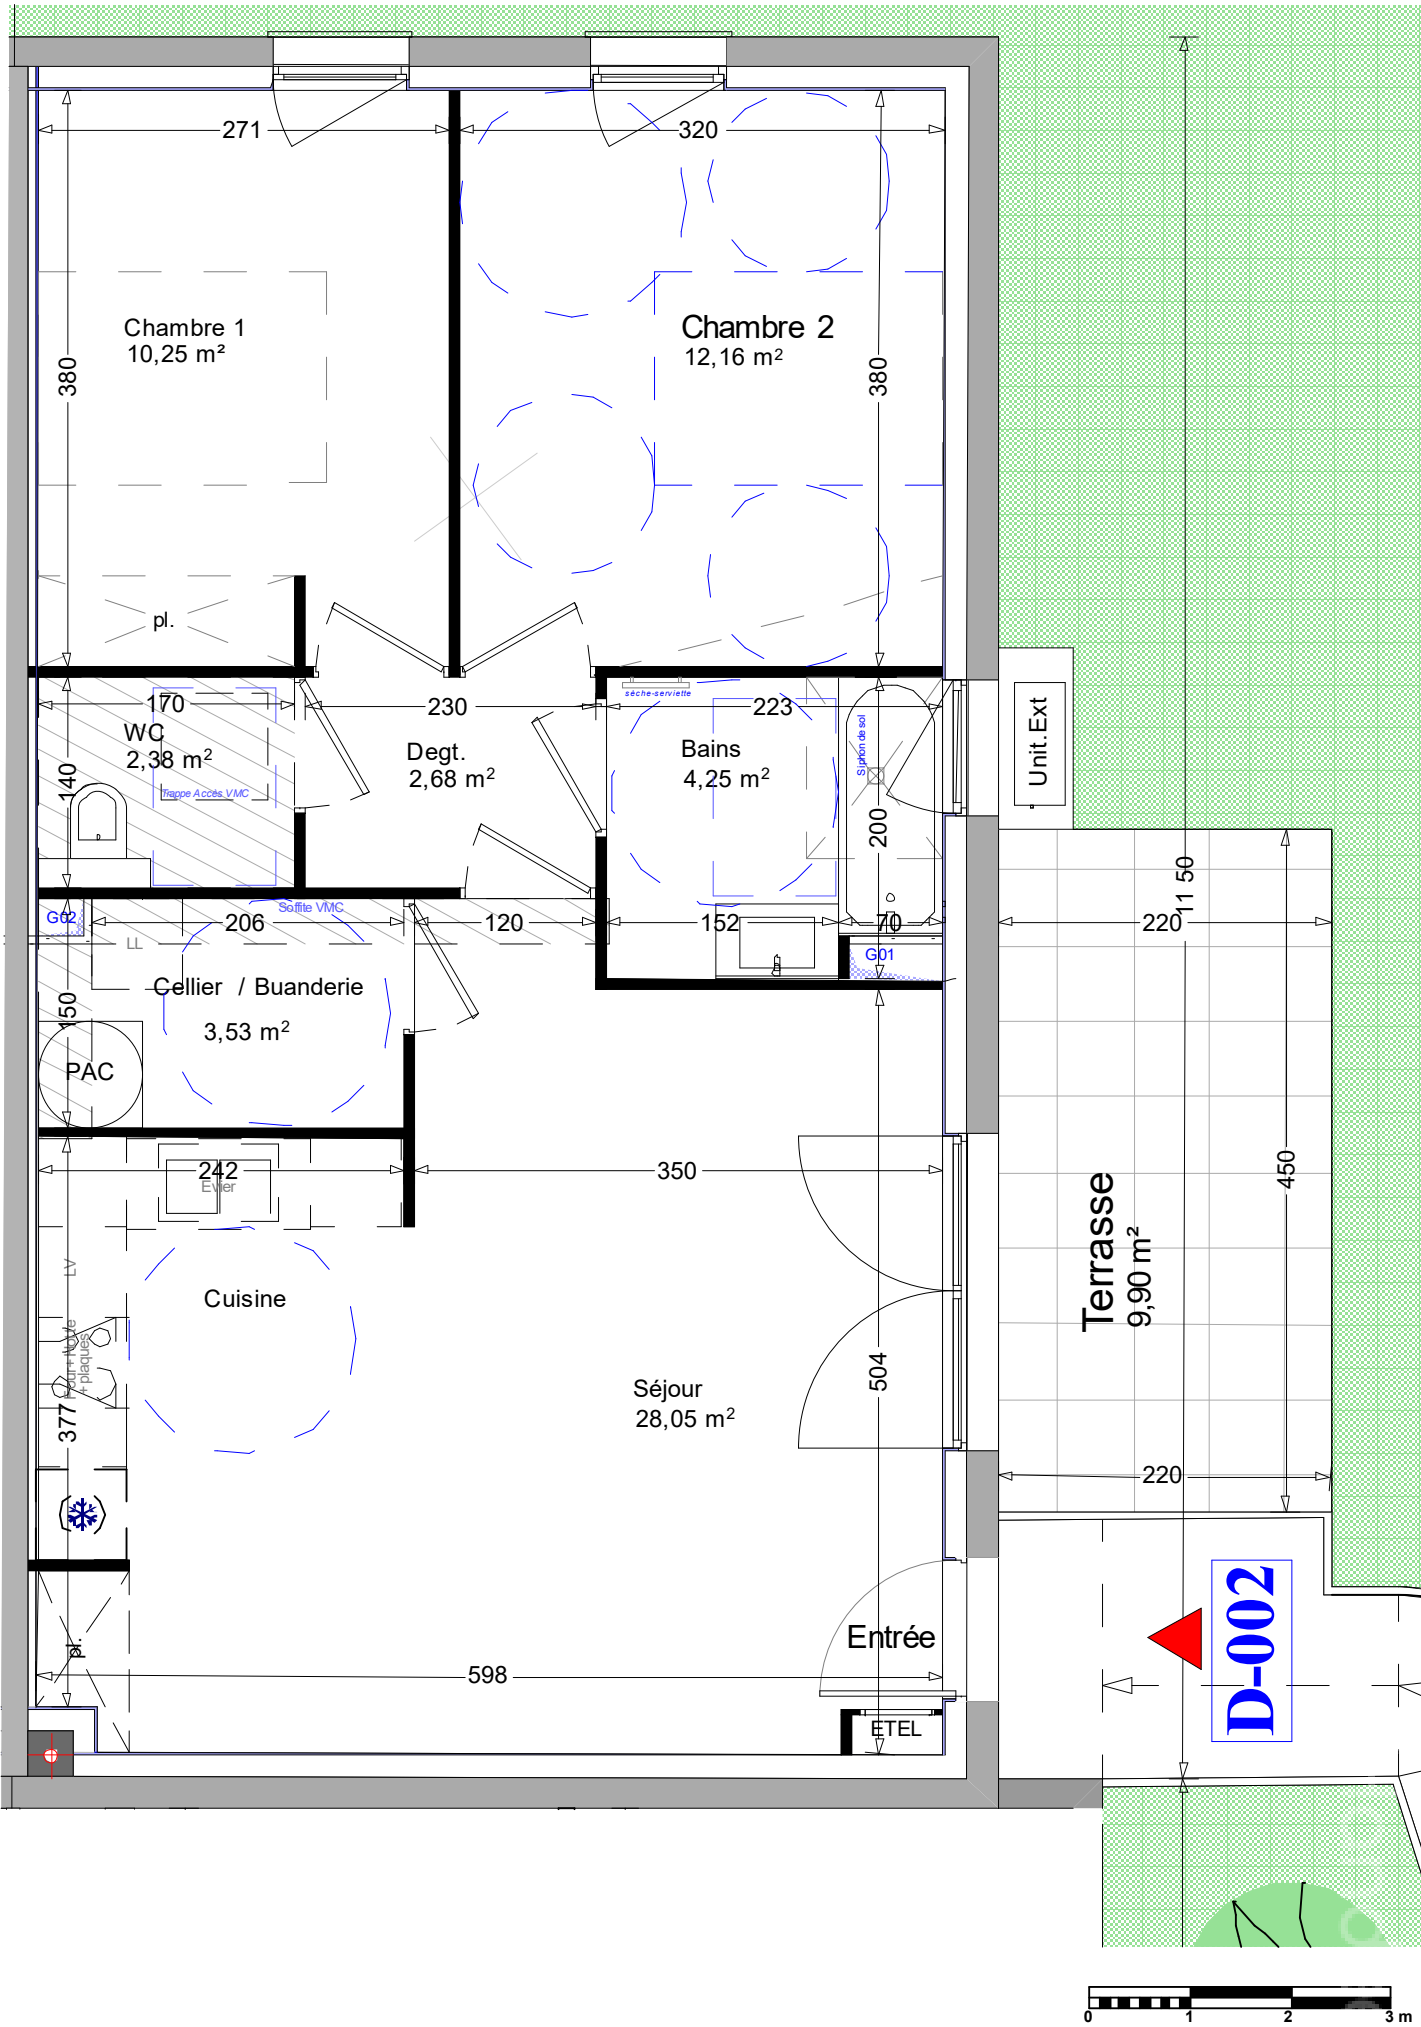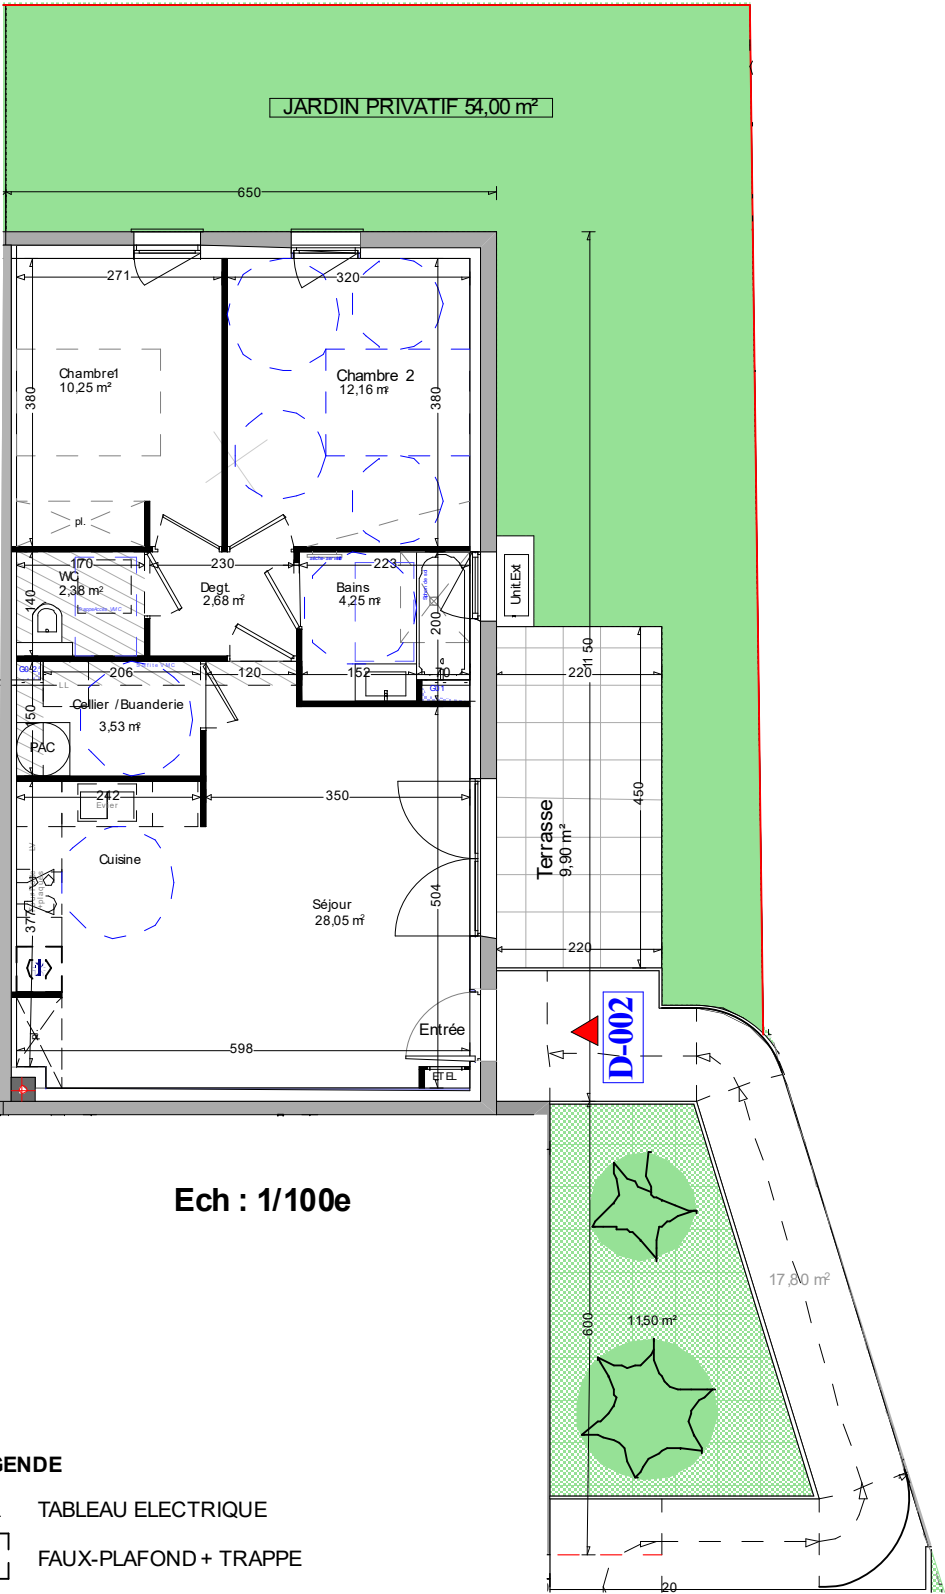

Les placards sont compris dans la surface habitables des pièces.

DATE: 17 / 03 / 2026 VERSION: V 4

ECH: 1/75e