


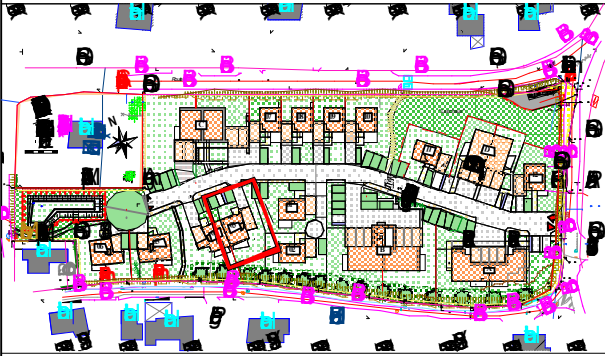


DOMAINE DU MOULIN
74550 PERRIGNIER

PLAN MASSE



REPERAGE

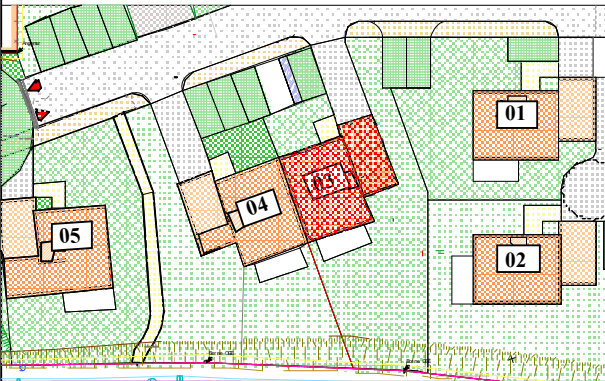

SURFACES



Logement n°: V - 003	Type : T4
Bâtiment : VILLA - 03	Niveau : ETAGE

Fonction :	Surface m2	Surf, ht <1,80m
Niveau bas		
Entrée	3,25	2,90
WC / Salle d'eau	3,89	
Séjour / Cuisine + PL	39,52	
<1,80m (sous escalier)		
Cellier / Buanderie	4,80	
Niveau haut		
Palier	3,09	2,90
Chambre 1 + Pl	10,41	
Chambre 2 + Pl	11,81	
Chambre 3 + Pl	11,66	
WC	1,49	
Bains	6,16	
TOTAL	96,08	
Garage	17,32	2,90
Jardin Privatif avant	24,00	
Terrasse	10,00	
Jardin Privatif arrière	156,00	
TOTAL	207,32	

LEGENDE

- ETEL TABLEAU ELECTRIQUE
- FAUX-PLAFOND + TRAPPE
- PL PLACARD
- SECHE-SERVETTE
- (ML) LAVE-LINGE
- LV LAVE VAISSELLE
- CUISSON
- (I) REFRIGERATEUR
- VOLET ROULANT
- FAUX-PLAFOND pour passage réseaux

Villa 03

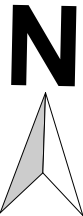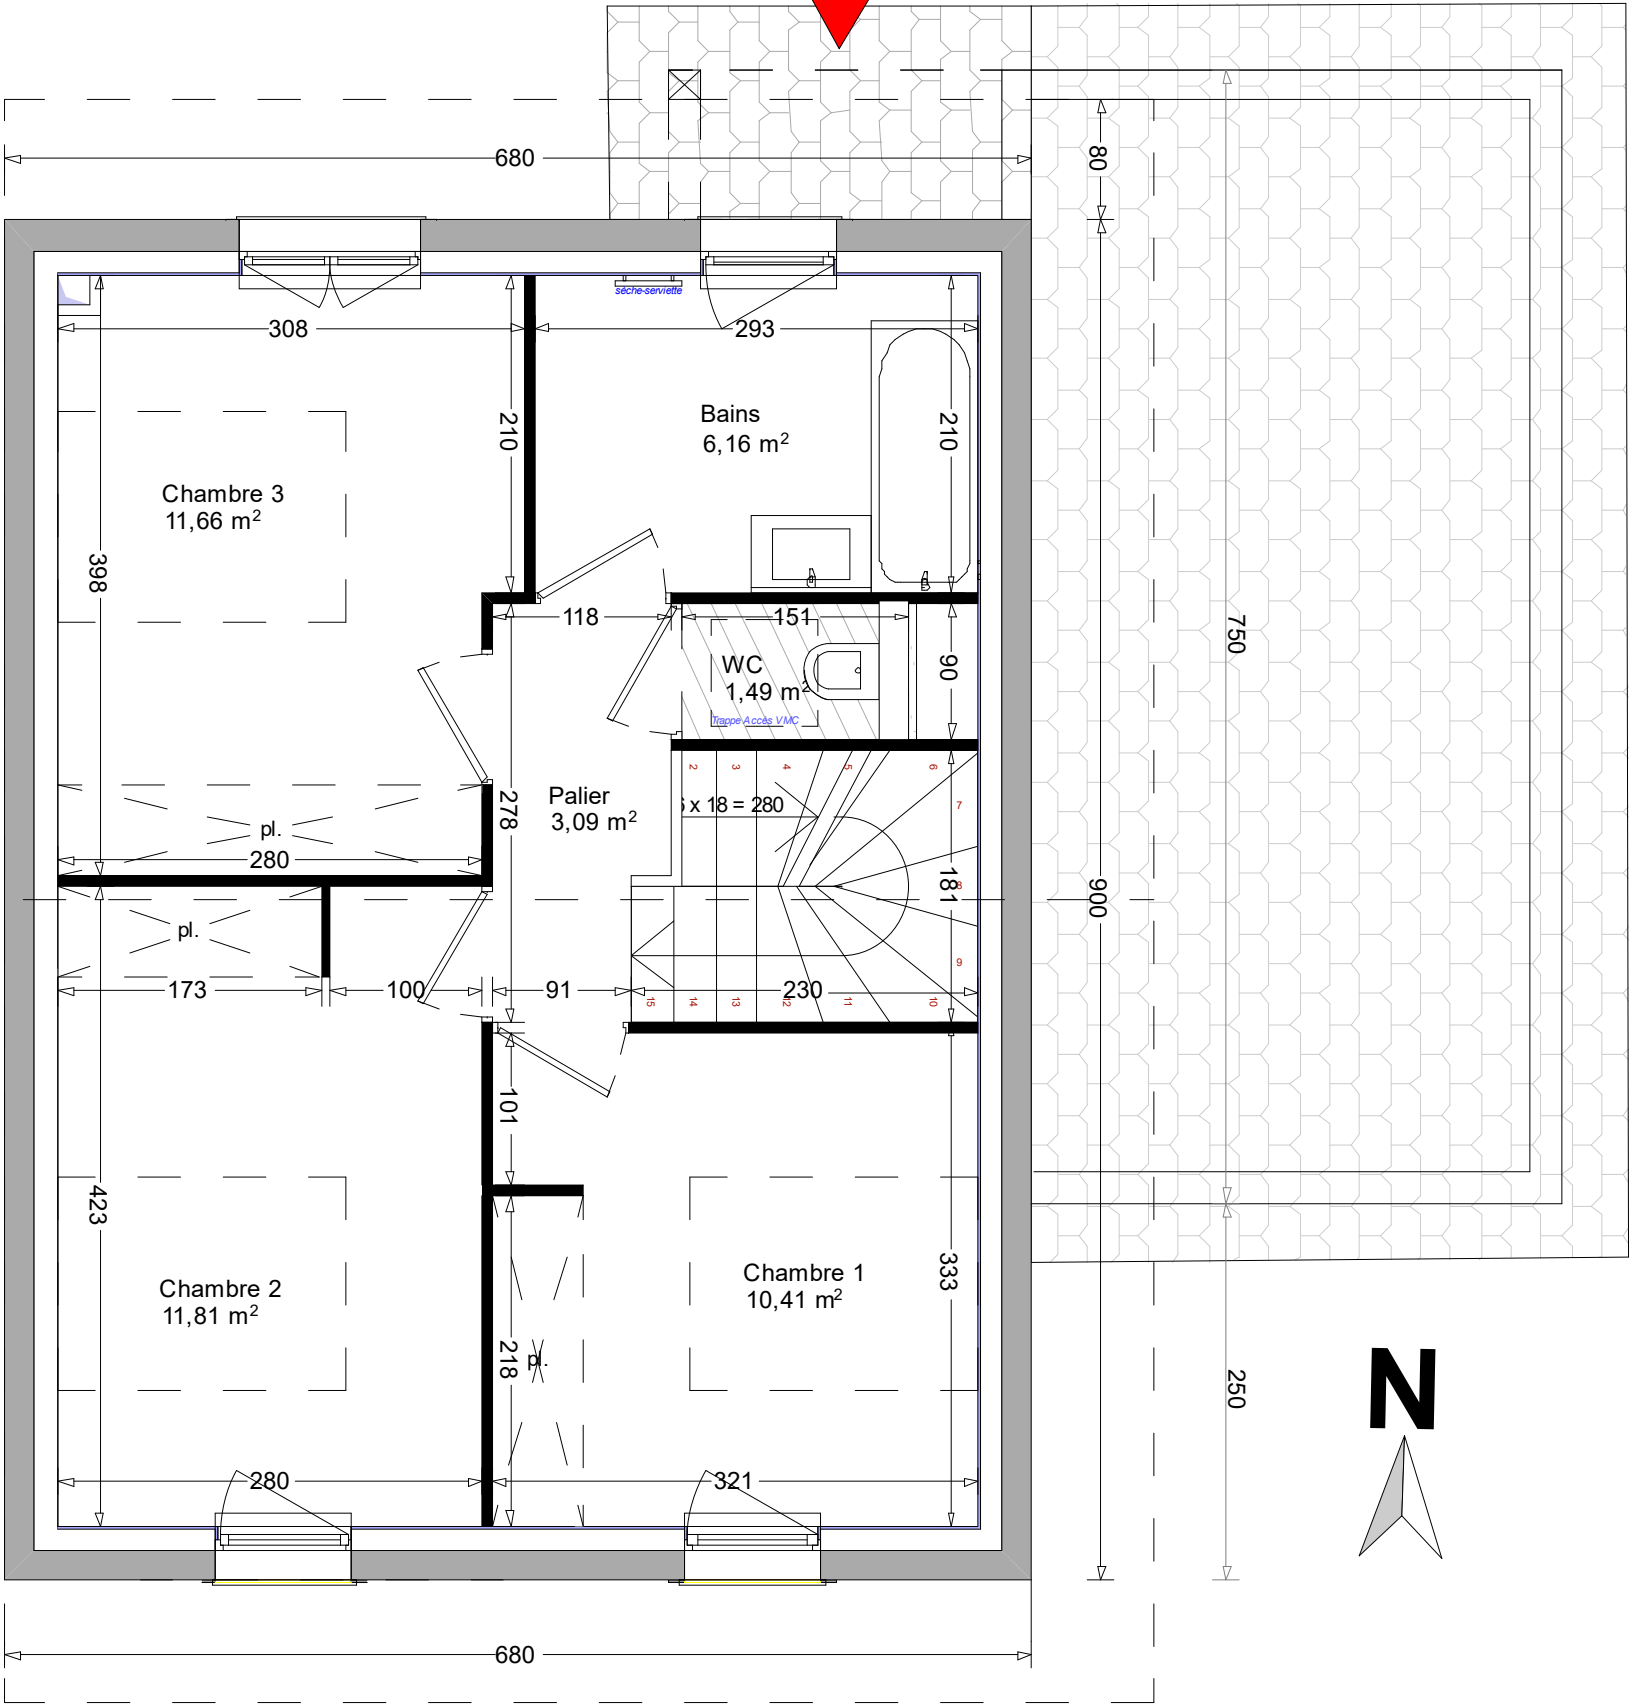


Nota: Des modifications sont susceptibles d'être apportées à ce plan en fonction des nécessités techniques de la réalisation tant en ce qui concerne les dimensions, que les équipements sanitaires et électriques (mobiliers et électroménagers non fournis). Les surfaces et cotations indiquées sont approximatives. Les retombées, soffites et faux-plafonds, ainsi que l'emplacement des équipements ne figurent pas tous ou le sont à titre indicatif et non contractuels. La surface des jardins ainsi que leur planéité sont susceptibles de variations, dans l'attente des études définitives et sont donc provisoires.




DOMAINE DU MOULIN
74550 PERRIGNIER

PLAN MASSE

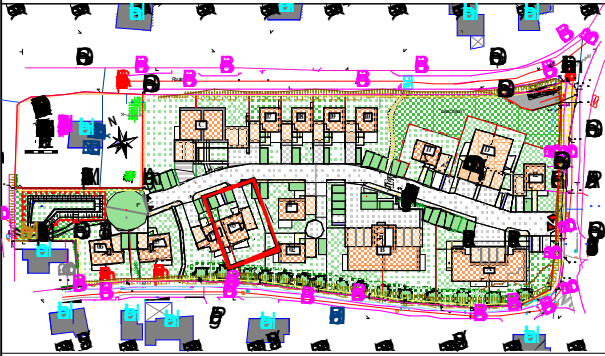

REPERAGE

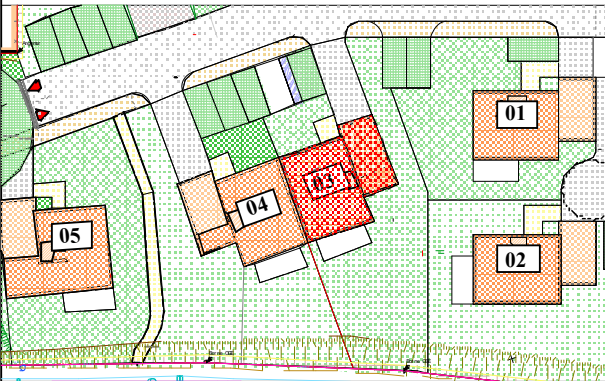

SURFACES

Logement n°: V - 003	Type : T4
Bâtiment : VILLA - 03	Niveau : Rez & Etage

Fonction :	Surface m2	Surf, ht <1,80m
Niveau bas		
Entrée	3,25	
WC / Salle d'eau	3,89	
Séjour / Cuisine + PL	39,52	
<1,80m (sous escalier)		2,90
Cellier / Buanderie	4,80	
Niveau haut		
Palier	3,09	
Chambre 1 + Pl	10,41	
Chambre 2 + Pl	11,81	
Chambre 3 + Pl	11,66	
WC	1,49	
Bains	6,16	
TOTAL	96,08	2,90
Garage	17,32	
Jardin Privatif avant	24,00	
Terrasse	10,00	
Jardin Privatif arrière	156,00	
TOTAL	207,32	



- LEGENDE**
- ETEL TABLEAU ELECTRIQUE
 - FAUX-PLAFOND + TRAPPE
 - PL PLACARD
 - SECHE-SERVETTE
 - (ML) LAVE-LINGE
 - LV LAVE VAISSELLE
 - CUISSON
 - (I) REFRIGERATEUR
 - VOLET ROULANT
 - FAUX-PLAFOND pour passage réseaux

Nota: Des modifications sont susceptibles d'être apportées à ce plan en fonction des nécessités techniques de la réalisation tant en ce qui concerne les dimensions, que les équipements sanitaires et électriques (mobiliers et électroménagers non fournis). Les surfaces et cotations indiquées sont approximatives. Les retombées, soffites et faux-plafonds, ainsi que l'emplacement des équipements ne figurent pas tous ou le sont à titre indicatif et non contractuels. La surface des jardins ainsi que leur planéité sont susceptibles de variations, dans l'attente des études définitives et sont donc provisoires.