


spirit

PLAN MASSE

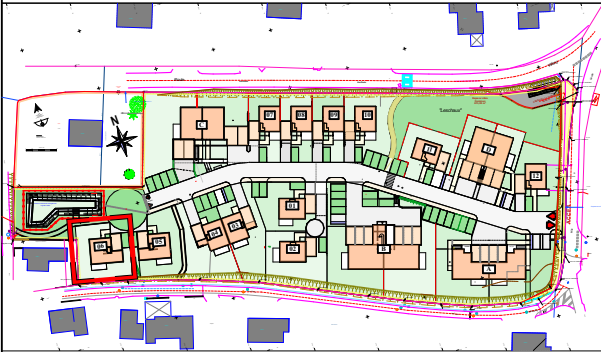


Logement n°: V - 006	Type : T5
Bâtiment : VILLA - 06	Niveau : Rez de Jardin

Fonction :	Surface m2	Surf. ht <1,80m
Niveau bas		
Entrée + Pl	3,04	
WC 1	2,07	
Dégagement + PL /PAC	4,52	
<1,80m (sous escalier)		0,58
Séjour / Cuisine	30,08	
<1,80m (sous escalier)		2,20
Chambre 1	13,91	
Salle d'eau	2,21	
Niveau haut		
Palier	2,73	
Chambre 2 + Pl	10,39	
Chambre 3 + Pl	13,10	
Chambre 4 + Pl	10,28	
WC	1,66	
Bains	5,54	
TOTAL	99,53	2,78
Garage		
Garage	17,95	
Stationnement	12,50	
Terrasse	10,00	
Jardin Privatif	167,00	
TOTAL	207,45	

DATE: 17 / 03 / 2026	VERSION: V 4
----------------------	--------------

Nota: Des modifications sont susceptibles d'être apportées à ce plan en fonction des nécessités techniques de la réalisation tant en ce qui concerne les dimensions, que les équipements sanitaires et électriques (mobiliers et électroménagers non fournis). Les surfaces et cotations indiquées sont approximatives. Les retombées, soffites et faux-plafonds, ainsi que l'emplacement des équipements ne figurent pas tous ou le sont à titre indicatif et non contractuels. La surface des jardins ainsi que leur planéité sont susceptibles de variations, dans l'attente des études définitives et sont donc provisoires.

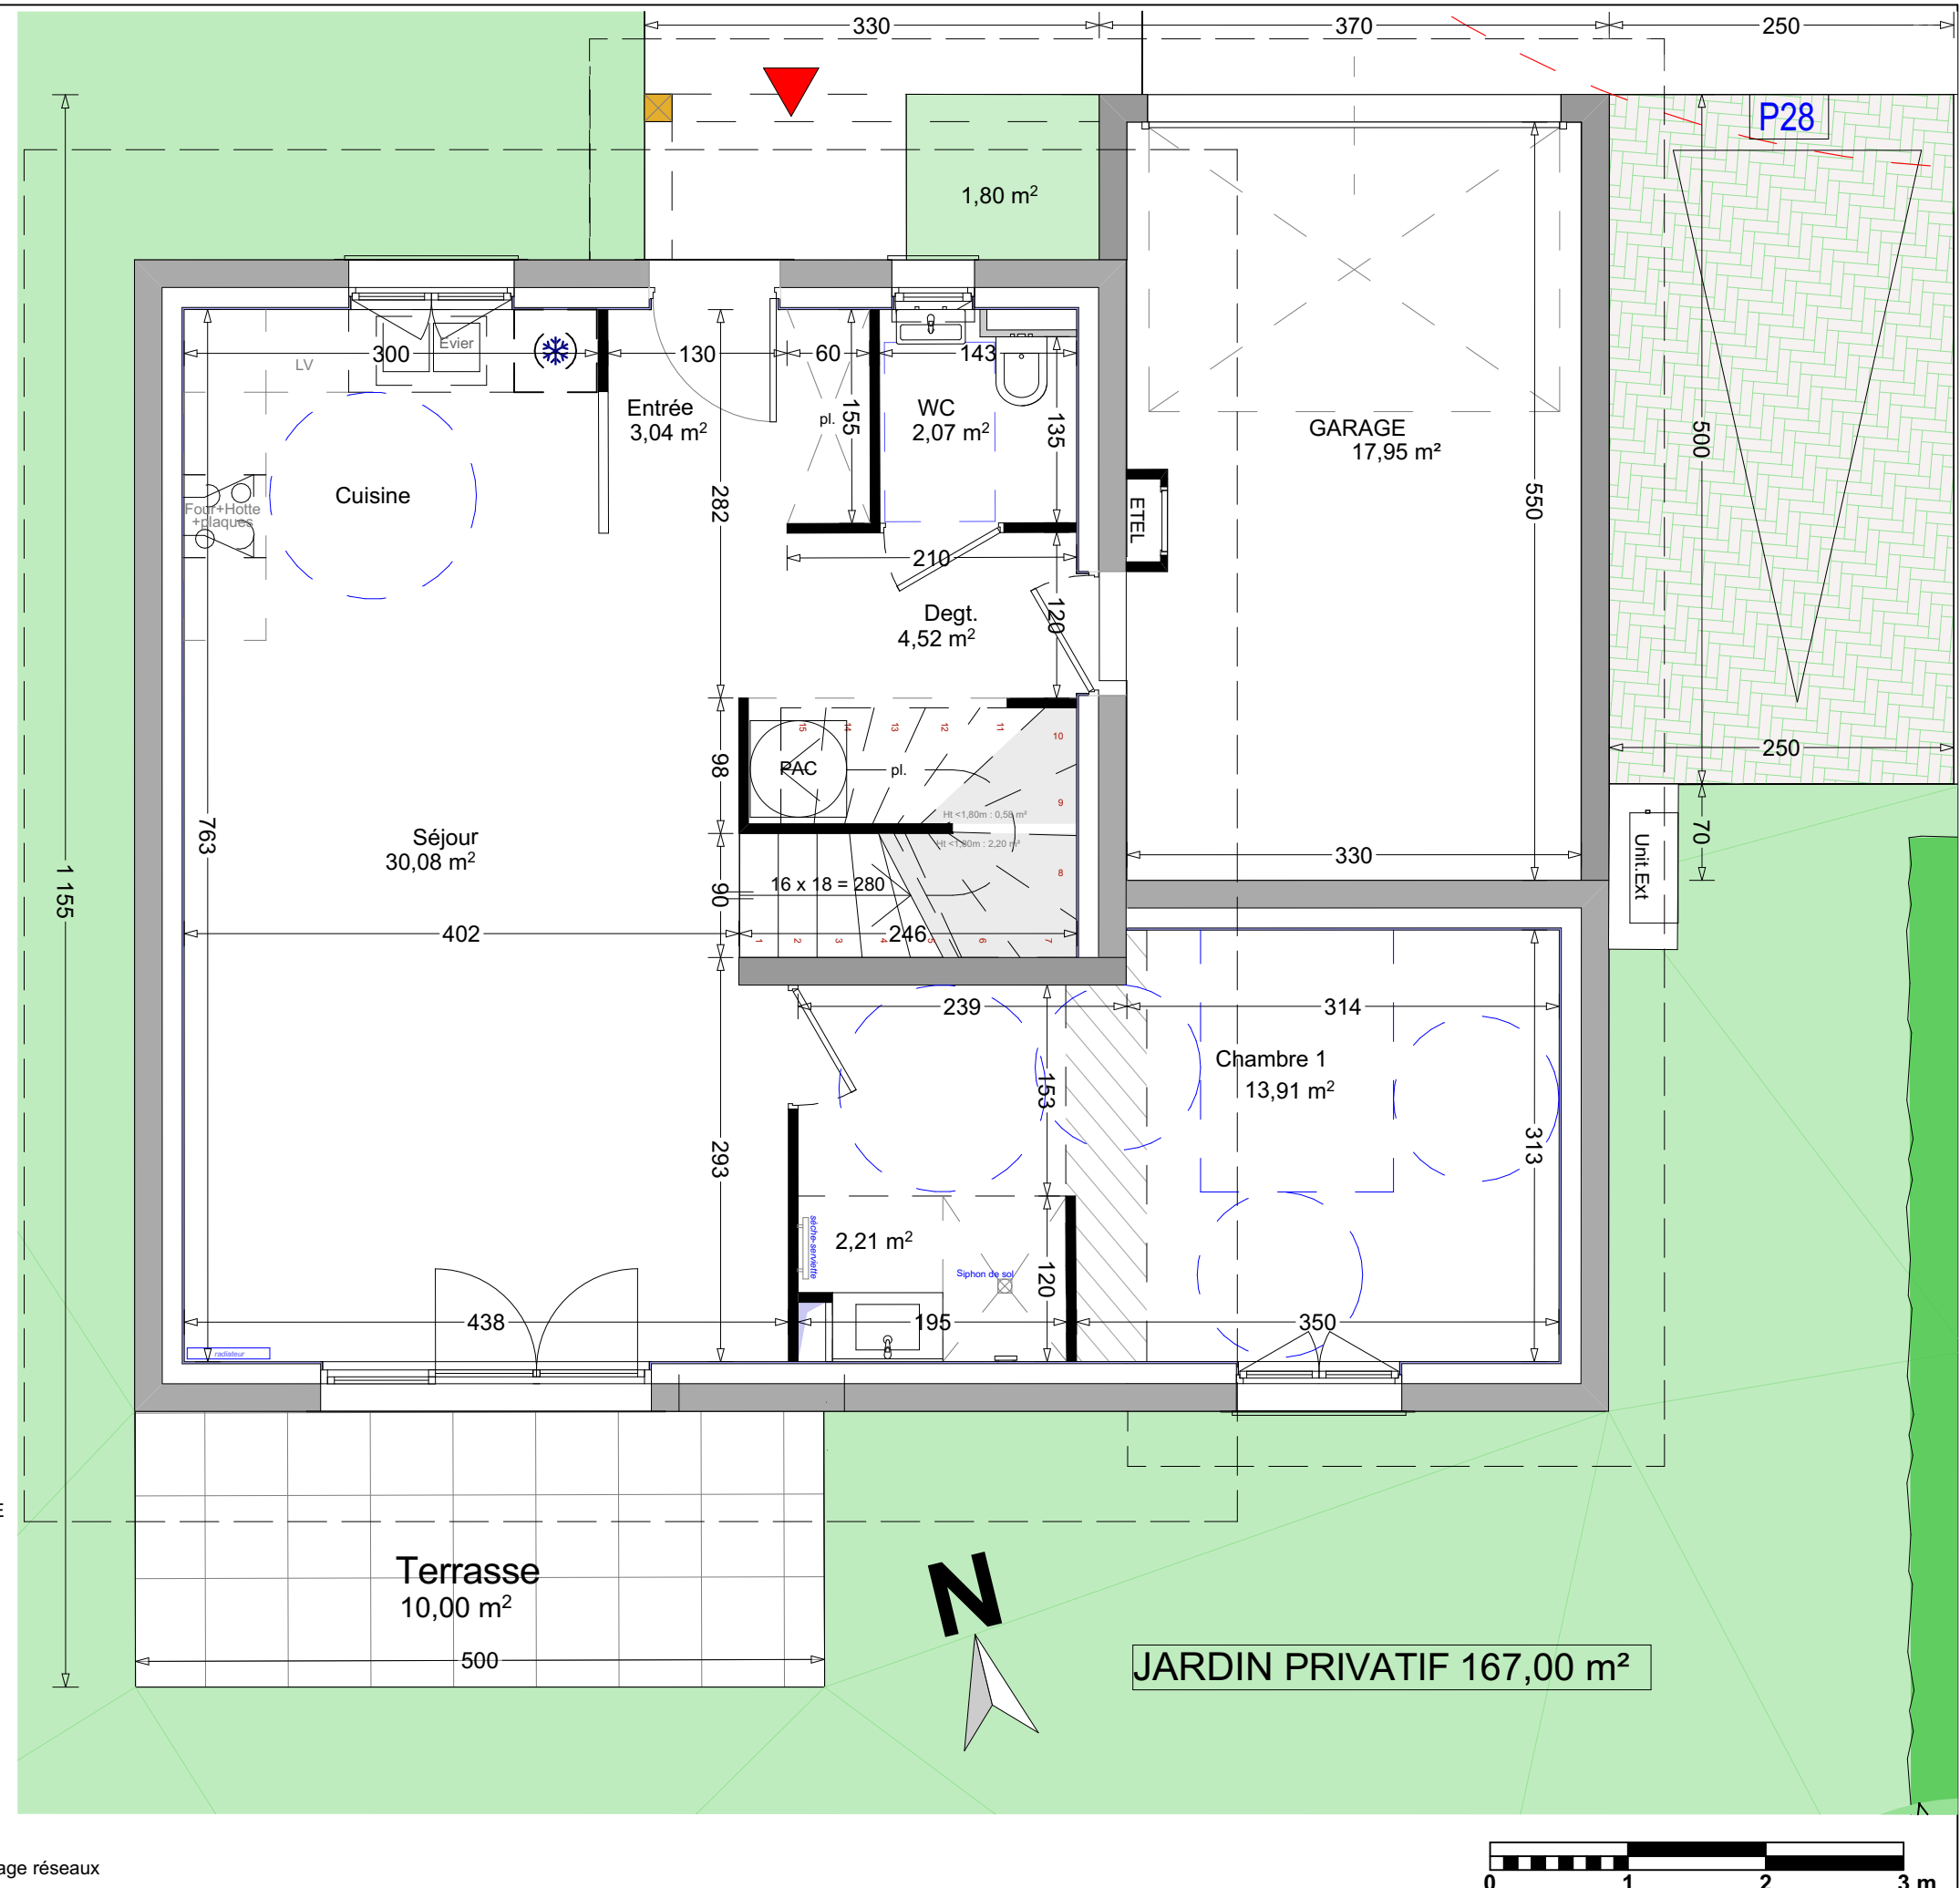

ECH:	1/50e
------	-------




DOMAINE DU MOULIN
74550 PERRIGNIER

PLAN MASSE



REPERAGE


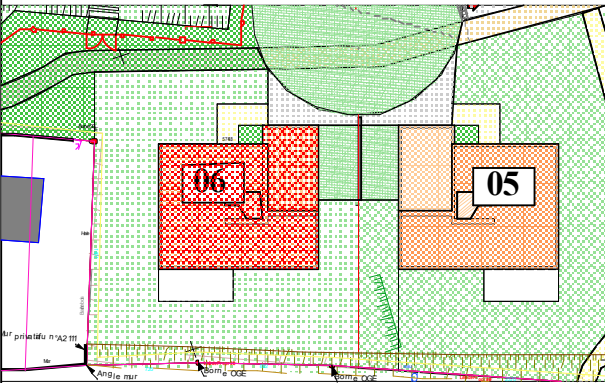


SURFACES

Logement n°: V - 006	Type : T5
Bâtiment : VILLA - 06	Niveau : ETAGE

Fonction :	Surface m2	Surf. ht <1,80m
Niveau bas		
Entrée + PI	3,04	
WC 1	2,07	
Dégagement + PL /PAC	4,52	
<1,80m (sous escalier)		0,58
Séjour / Cuisine	30,08	
<1,80m (sous escalier)		2,20
Chambre 1	13,91	
Salle d'eau	2,21	
Niveau haut		
Palier	2,73	
Chambre 2 + PI	10,39	
Chambre 3 + PI	13,10	
Chambre 4 + PI	10,28	
WC	1,66	
Bains	5,54	
TOTAL	99,53	2,78
Garage	17,95	
Stationnement	12,50	
Terrasse	10,00	
Jardin Privatif	167,00	
TOTAL	207,45	

- LEGENDE**
- ETEL TABLEAU ELECTRIQUE
 - [] FAUX-PLAFOND + TRAPPE
 - PL PLACARD
 - [] SECHE-SERVETTE
 - [(ML)] LAVE-LINGE
 - [LV] LAVE VAISSELLE
 - [] CUISSON
 - [(I)] REFRIGERATEUR
 - [] VOLET ROULANT
 - [] FAUX-PLAFOND pour passage réseaux

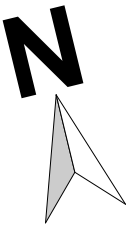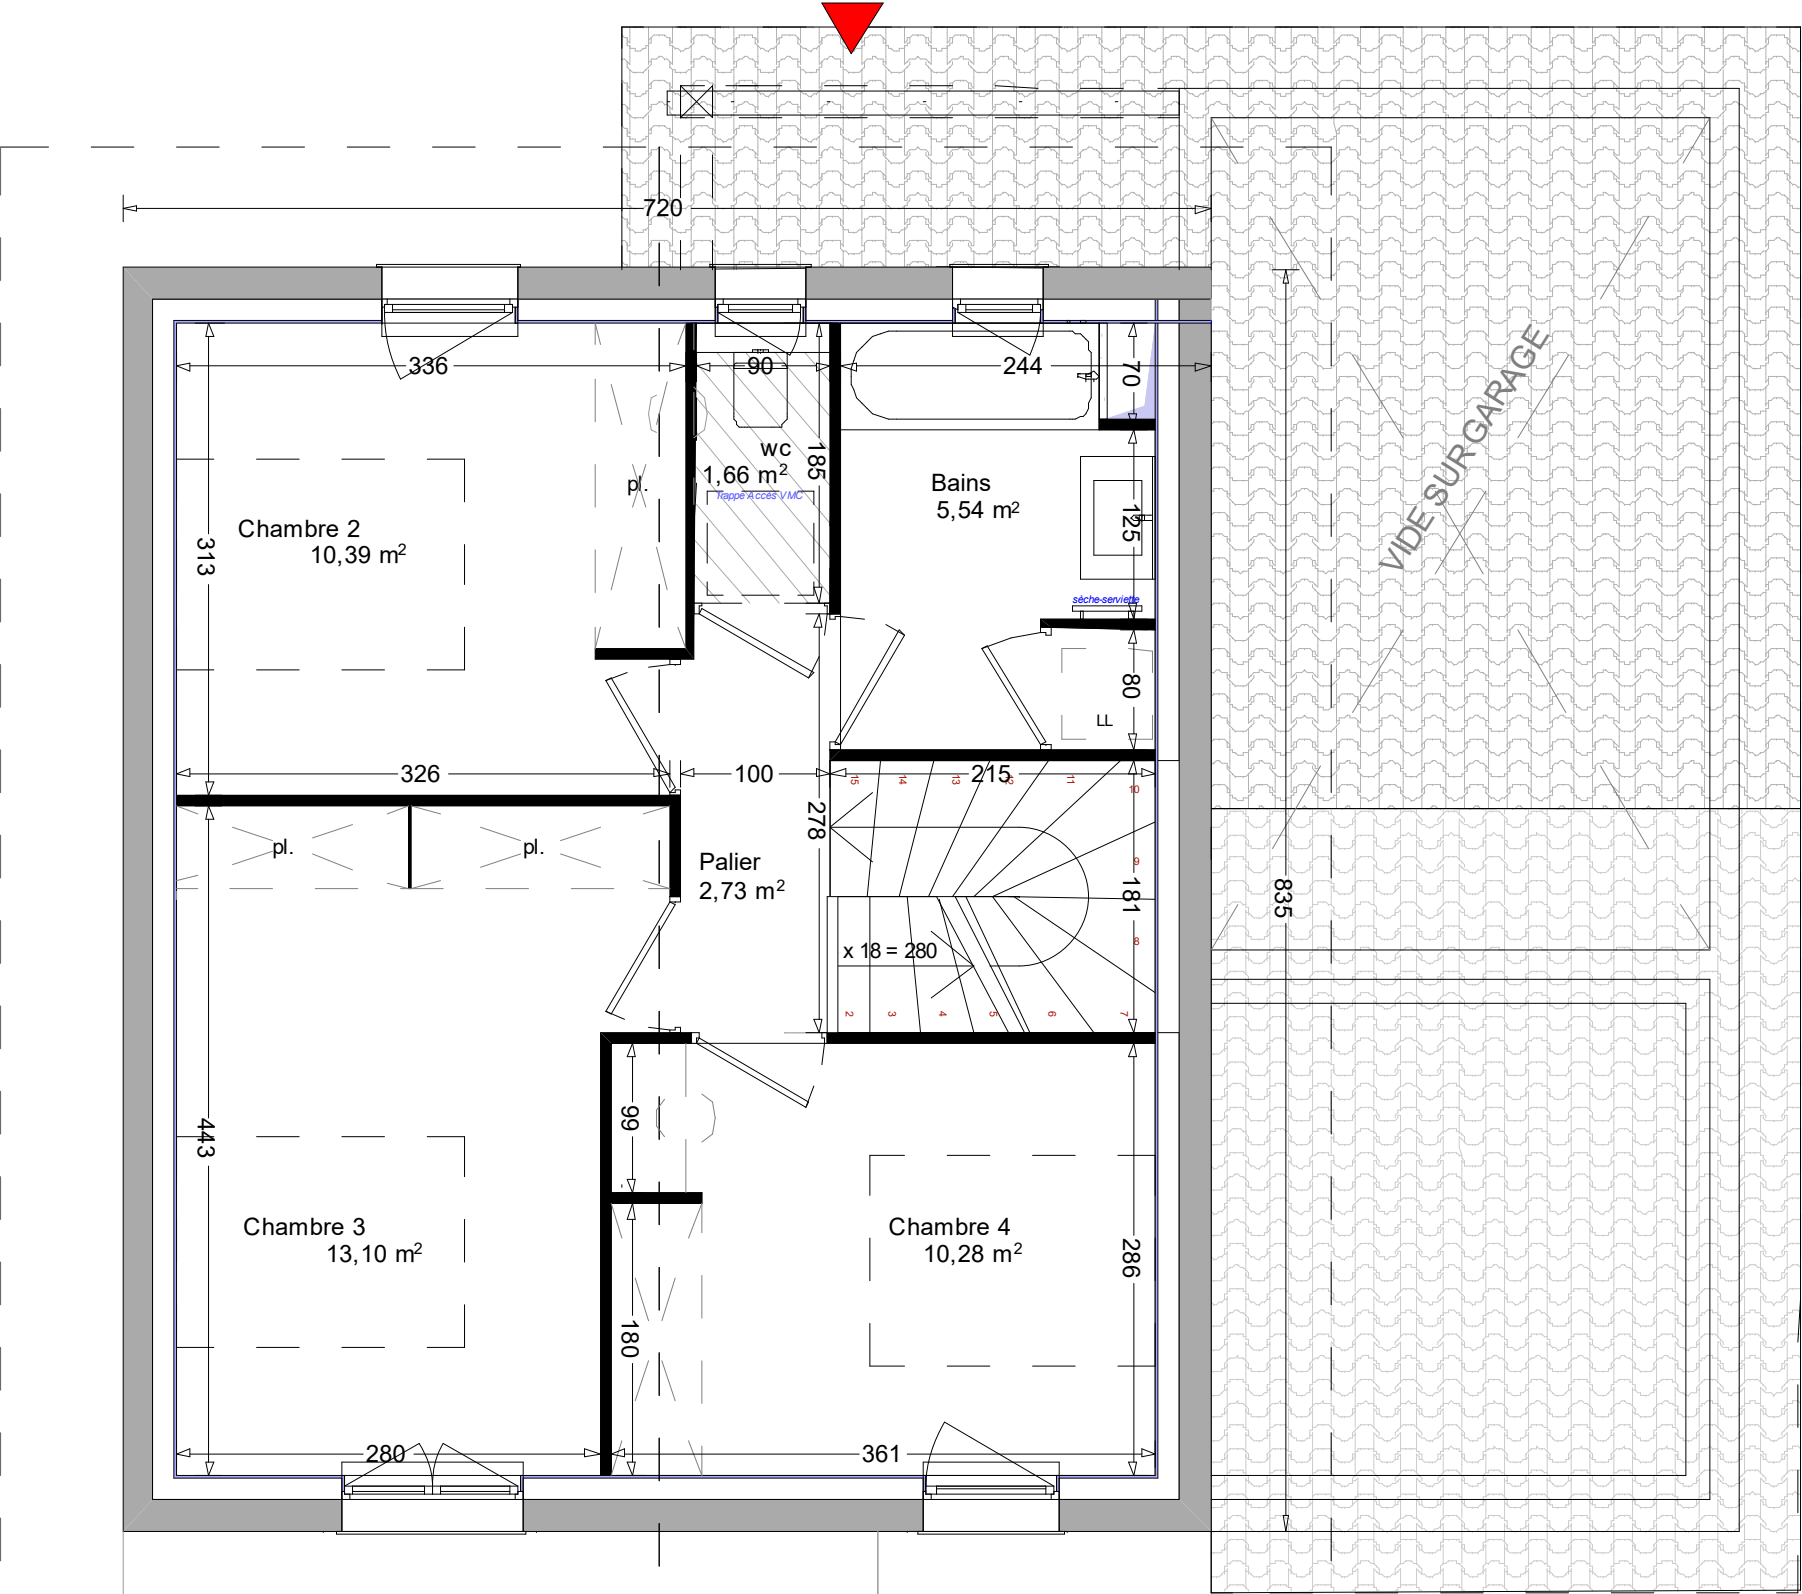


Nota: Des modifications sont susceptibles d'être apportées à ce plan en fonction des nécessités techniques de la réalisation tant en ce qui concerne les dimensions, que les équipements sanitaires et électriques (mobiliers et électroménagers non fournis). Les surfaces et cotations indiquées sont approximatives. Les retombées, soffites et faux-plafonds, ainsi que l'emplacement des équipements ne figurent pas tous ou le sont à titre indicatif et non contractuels. La surface des jardins ainsi que leur planéité sont susceptibles de variations, dans l'attente des études définitives et sont donc provisoires.




DOMAINE DU MOULIN
74550 PERRIGNIER

PLAN MASSE

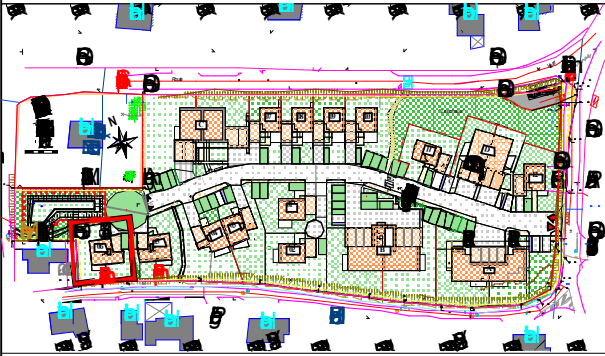

REPERAGE

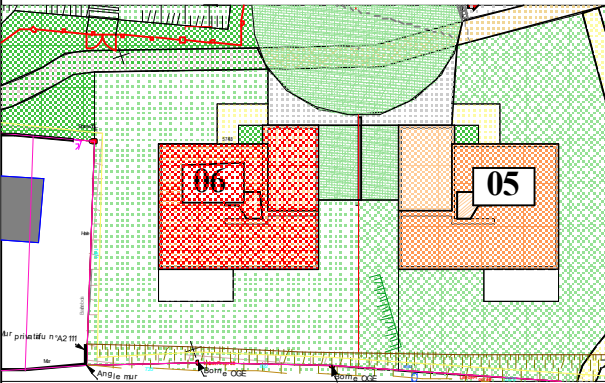

SURFACES


Logement n°: V - 006	Type : T5
Bâtiment : VILLA - 06	Niveau : Rez & Etage

Fonction :	Surface m2	Surf, ht <1,80m
Niveau bas		
Entrée + PI	3,04	
WC 1	2,07	
Dégagement + PL /PAC	4,52	
<1,80m (sous escalier)		0,58
Séjour / Cuisine	30,08	
<1,80m (sous escalier)		2,20
Chambre 1	13,91	
Salle d'eau	2,21	
Niveau haut		
Pallier	2,73	
Chambre 2 + PI	10,39	
Chambre 3 + PI	13,10	
Chambre 4 + PI	10,28	
WC	1,66	
Bains	5,54	
TOTAL	99,53	2,78
Garage	17,95	
Stationnement	12,50	
Terrasse	10,00	
Jardin Privatif	167,00	
TOTAL	207,45	

LEGENDE

- ETEL TABLEAU ELECTRIQUE
- FAUX-PLAFOND + TRAPPE
- PL PLACARD
- SECHE-SERVETTE
- (ML) LAVE-LINGE
- LV LAVE VAISSELLE
- CUISSON
- (I) REFRIGERATEUR
- VOLET ROULANT
- FAUX-PLAFOND pour passage réseaux

Nota: Des modifications sont susceptibles d'être apportées à ce plan en fonction des nécessités techniques de la réalisation tant en ce qui concerne les dimensions, que les équipements sanitaires et électriques (mobiliers et électroménagers non fournis). Les surfaces et cotations indiquées sont approximatives. Les retombées, soffites et faux-plafonds, ainsi que l'emplacement des équipements ne figurent pas tous ou le sont à titre indicatif et non contractuels. La surface des jardins ainsi que leur planéité sont susceptibles de variations, dans l'attente des études définitives et sont donc provisoires.

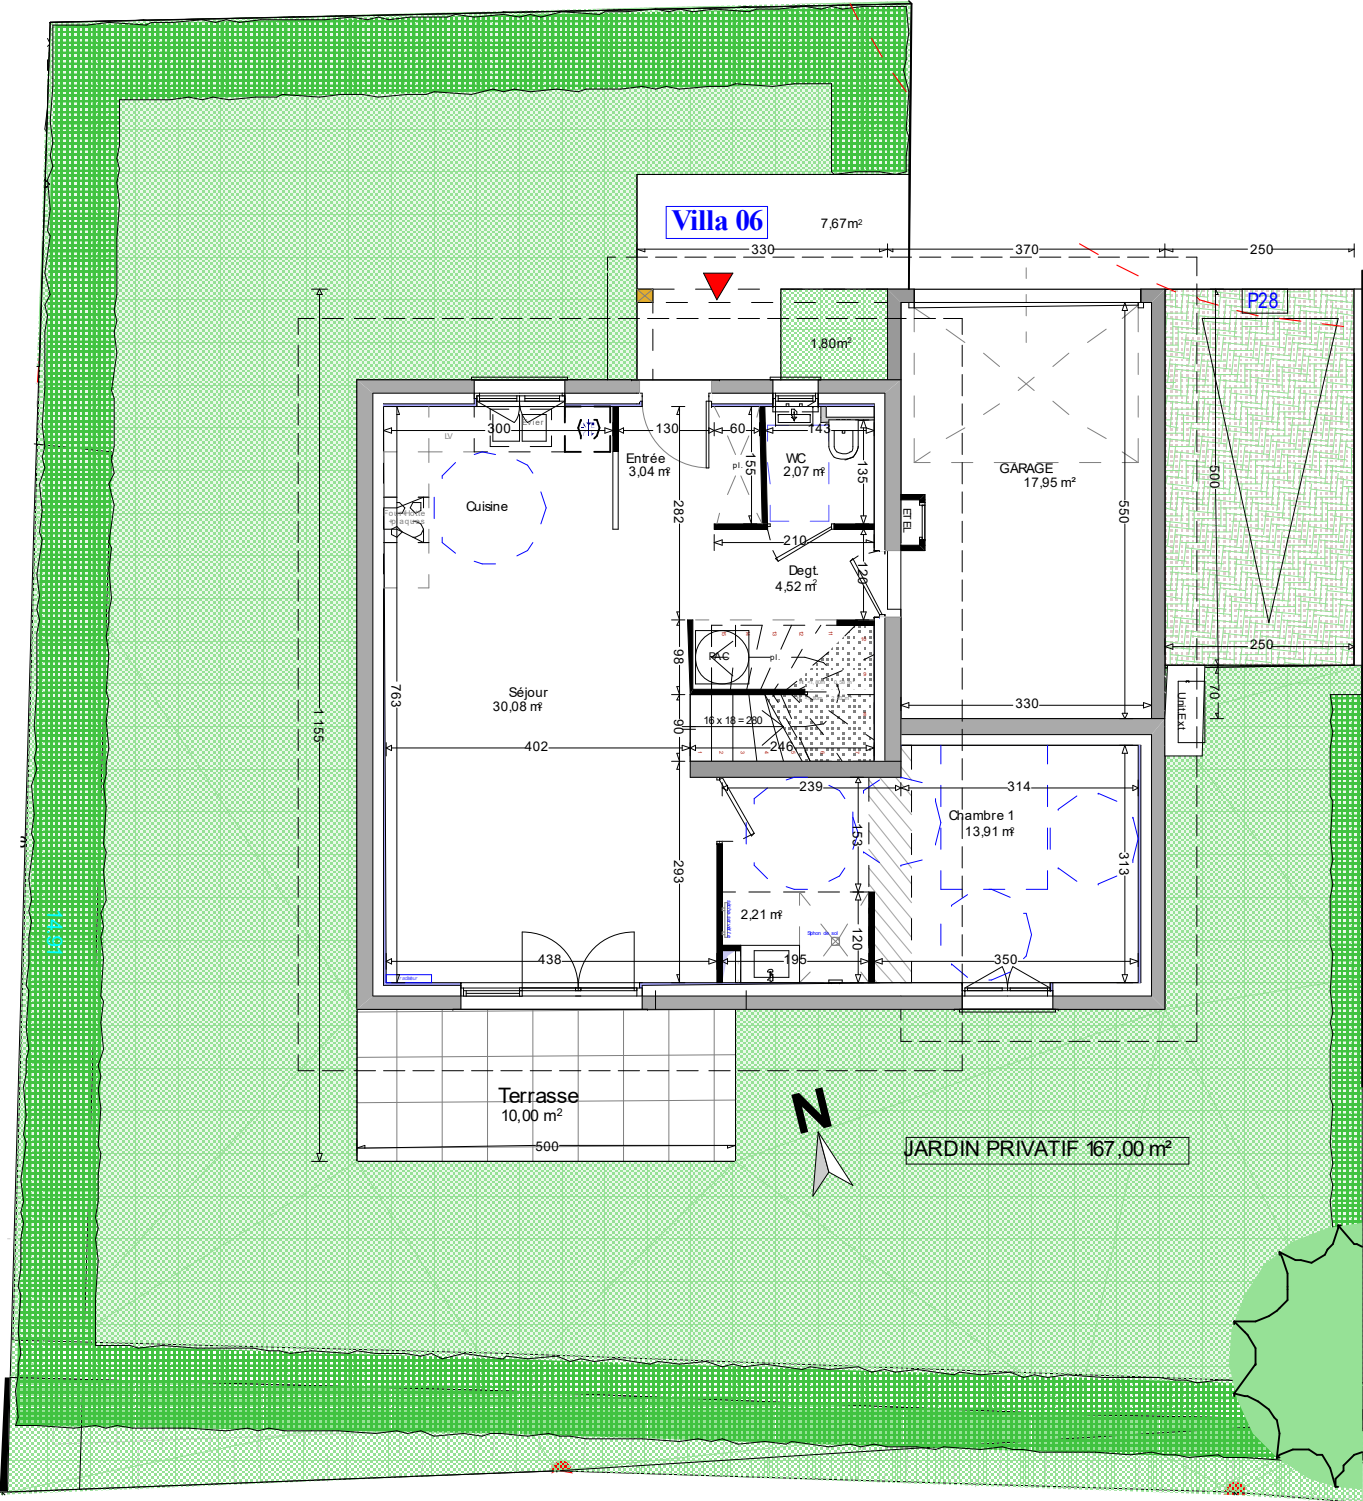

Les placards sont compris dans la surface habitables des pièces.

DATE: 17 / 03 / 2026 VERSION: V 4



ECH: 1/100e