




DOMAINE DU MOULIN
74550 PERRIGNIER

PLAN MASSE



REPERAGE

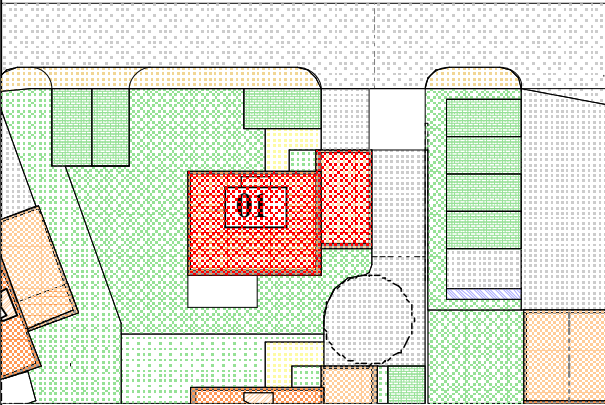

SURFACES

Logement n°: V - 001	Type : T4
Bâtiment : VILLA - 01	Niveau : ETAGE


Fonction :	Surface m2	Surf, ht <1,80m
Niveau bas		
Entrée + PL	4,21	0,73
WC / Salle d'eau	4,39	
Séjour / Cuisine	36,85	
<1,80m (sous escalier)		2,07
Niveau haut		
Palier	2,56	
Chambre 1 + PI	10,79	
Chambre 2 + PI	11,40	
Chambre 3 + PI	9,88	
WC	1,46	
Bains	6,53	
TOTAL	88,07	2,80
Garage	19,80	
Stationnement	12,50	
Plate-bande avant	2,52	
Terrasse	10,12	
Jardin Privatif	156,00	
TOTAL	200,94	

LEGENDE

- ETEL TABLEAU ELECTRIQUE
- FAUX-PLAFOND + TRAPPE
- PL PLACARD
- SECHE-SERVETTE
- (ML) LAVE-LINGE
- LAVE VAISSELLE
- CUISSON
- (I) REFRIGERATEUR
- VOLET ROULANT
- FAUX-PLAFOND pour passage réseaux

Nota: Des modifications sont susceptibles d'être apportées à ce plan en fonction des nécessités techniques de la réalisation tant en ce qui concerne les dimensions, que les équipements sanitaires et électriques (mobiliers et électroménagers non fournis). Les surfaces et cotations indiquées sont approximatives. Les retombées, soffites et faux-plafonds, ainsi que l'emplacement des équipements ne figurent pas tous ou le sont à titre indicatif et non contractuels. La surface des jardins ainsi que leur planéité sont susceptibles de variations, dans l'attente des études définitives et sont donc provisoires.


Villa 01

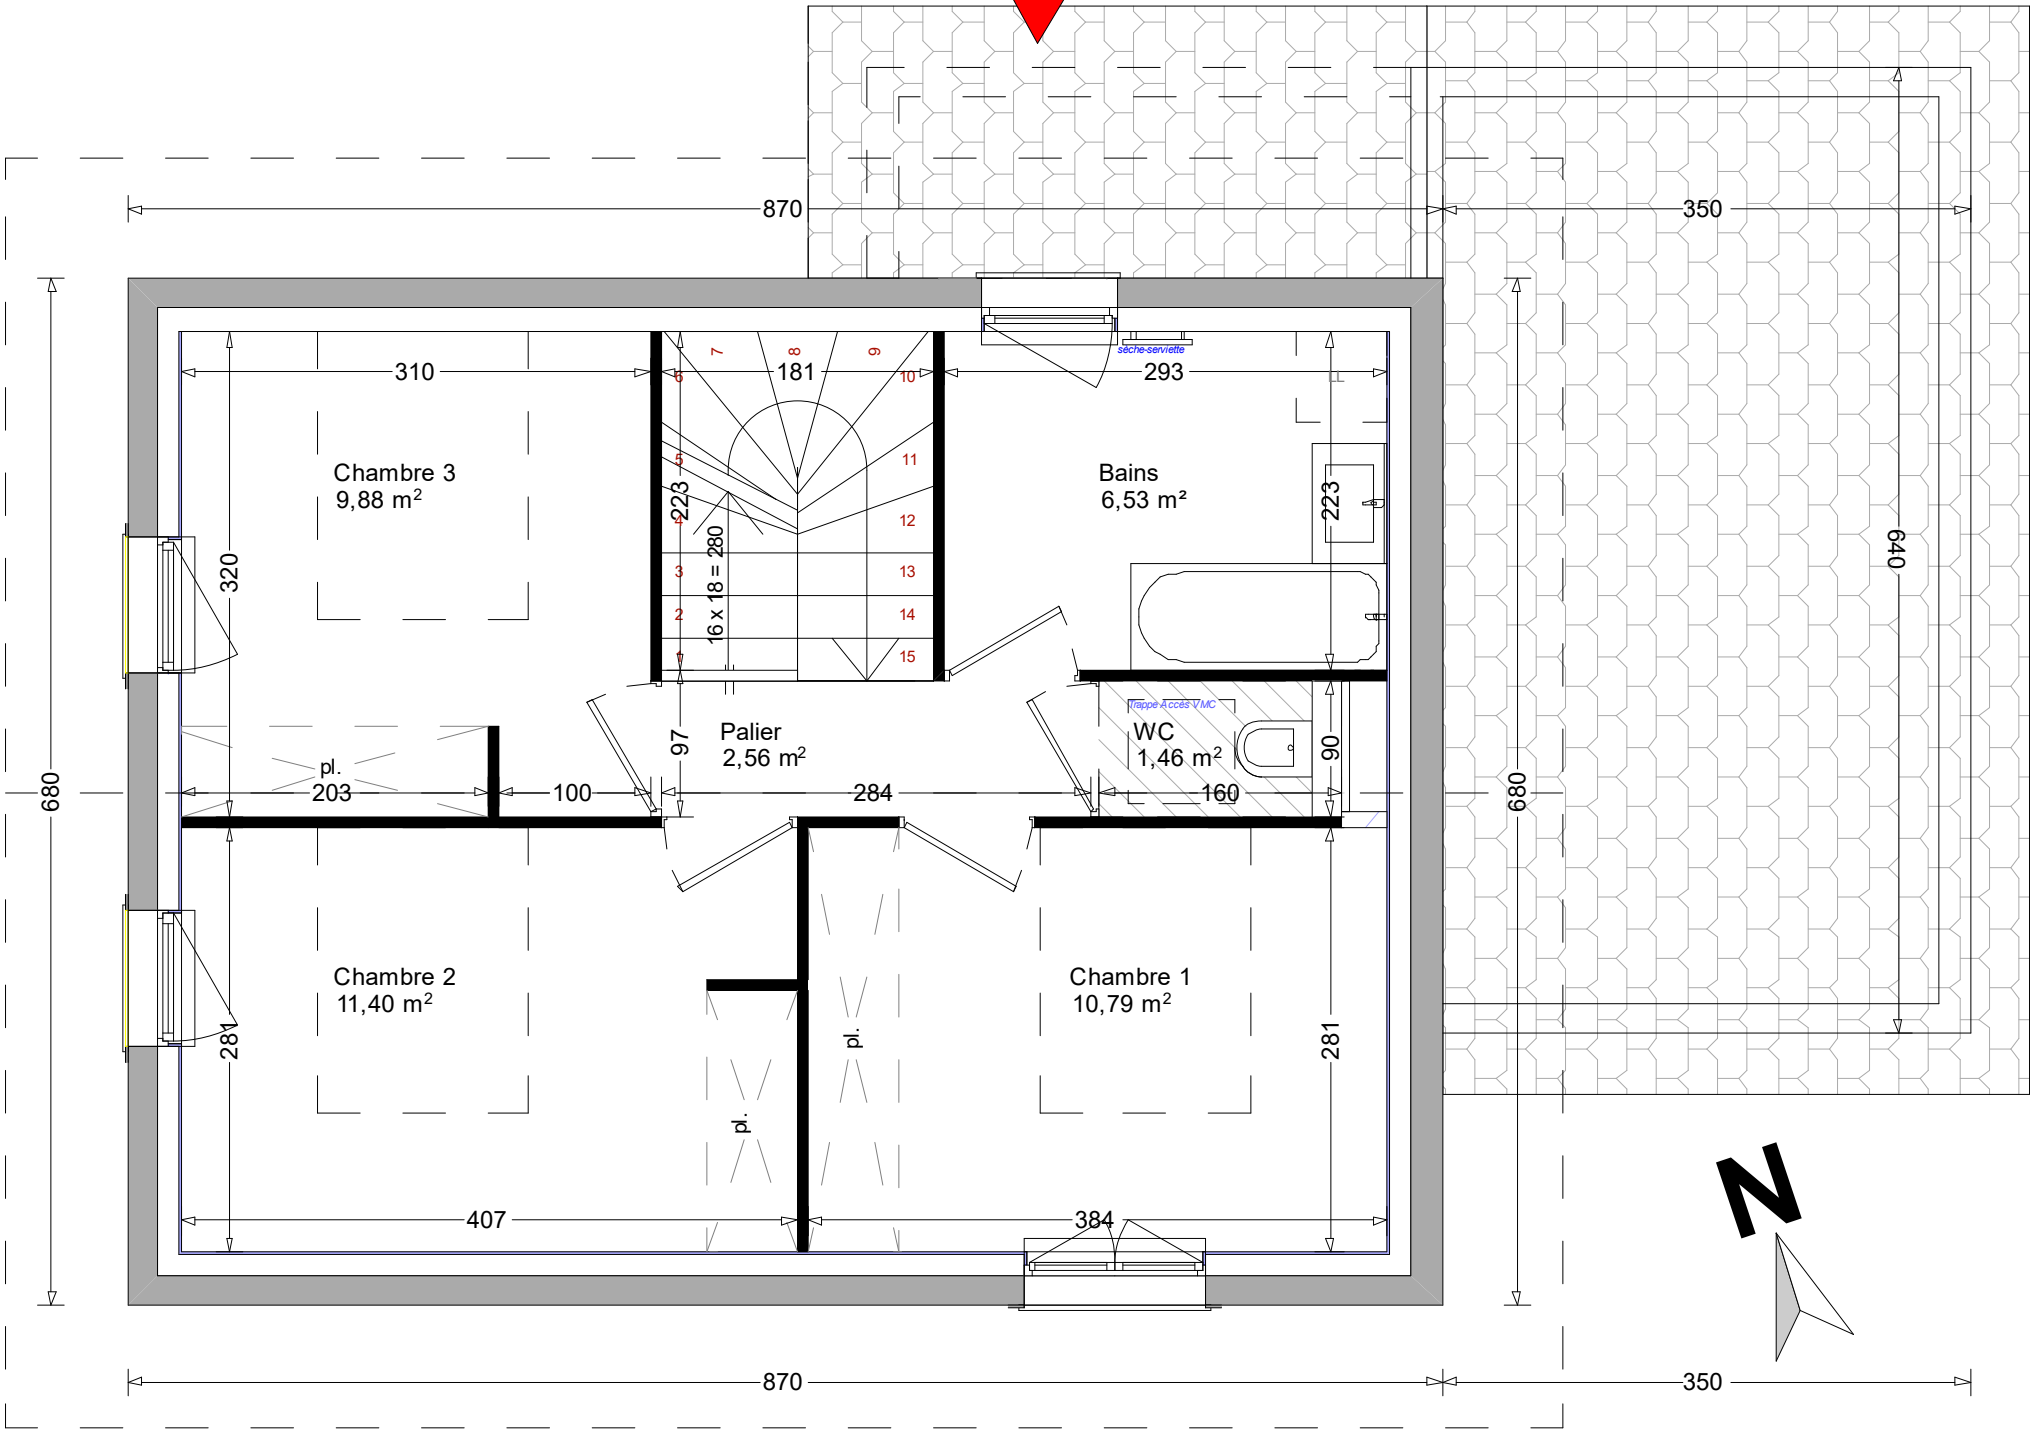




DOMAINE DU MOULIN
74550 PERRIGNIER

PLAN MASSE

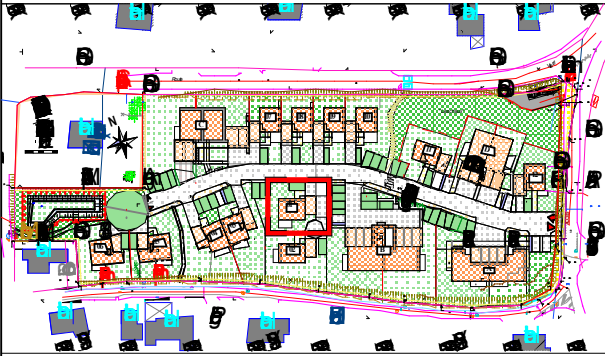

REPERAGE

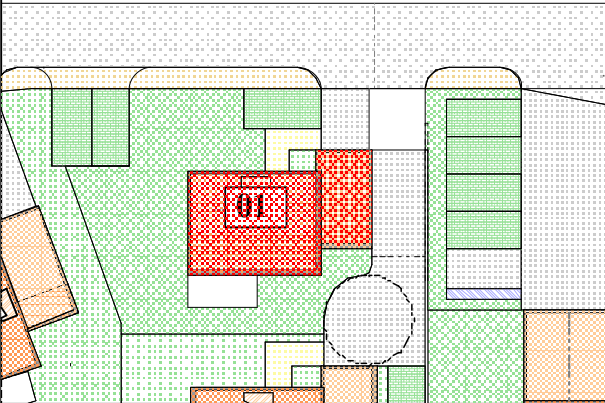

SURFACES

Logement n°: V - 001	Type : T4
Bâtiment : VILLA - 01	Niveau : Rez de Jardin


Fonction :	Surface m2	Surf, ht <1,80m
Niveau bas		
Entrée + PL	4,21	0,73
WC / Salle d'eau	4,39	
Séjour / Cuisine	36,85	
<1,80m (sous escalier)		2,07
Niveau haut		
Palier	2,56	
Chambre 1 + PI	10,79	
Chambre 2 + PI	11,40	
Chambre 3 + PI	9,88	
WC	1,46	
Bains	6,53	
TOTAL	88,07	2,80
Garage	19,80	
Stationnement	12,50	
Plate-bande avant	2,52	
Terrasse	10,12	
Jardin Privatif	156,00	
TOTAL	200,94	

- LEGENDE**
- ETEL TABLEAU ELECTRIQUE
 - FAUX-PLAFOND + TRAPPE
 - PL PLACARD
 - SECHE-SERVETTE
 - (ML) LAVE-LINGE
 - LV LAVE VAISSELLE
 - CUISON
 - (I) REFRIGERATEUR
 - VOLET ROULANT
 - FAUX-PLAFOND pour passage réseaux

Nota: Des modifications sont susceptibles d'être apportées à ce plan en fonction des nécessités techniques de la réalisation tant en ce qui concerne les dimensions, que les équipements sanitaires et électriques (mobiliers et électroménagers non fournis). Les surfaces et cotations indiquées sont approximatives. Les retombées, soffites et faux-plafonds, ainsi que l'emplacement des équipements ne figurent pas tous ou le sont à titre indicatif et non contractuels. La surface des jardins ainsi que leur planéité sont susceptibles de variations, dans l'attente des études définitives et sont donc provisoires.

Les placards sont compris dans la surface habitables des pièces.

DATE: 17 / 03 / 2026 VERSION: V 4

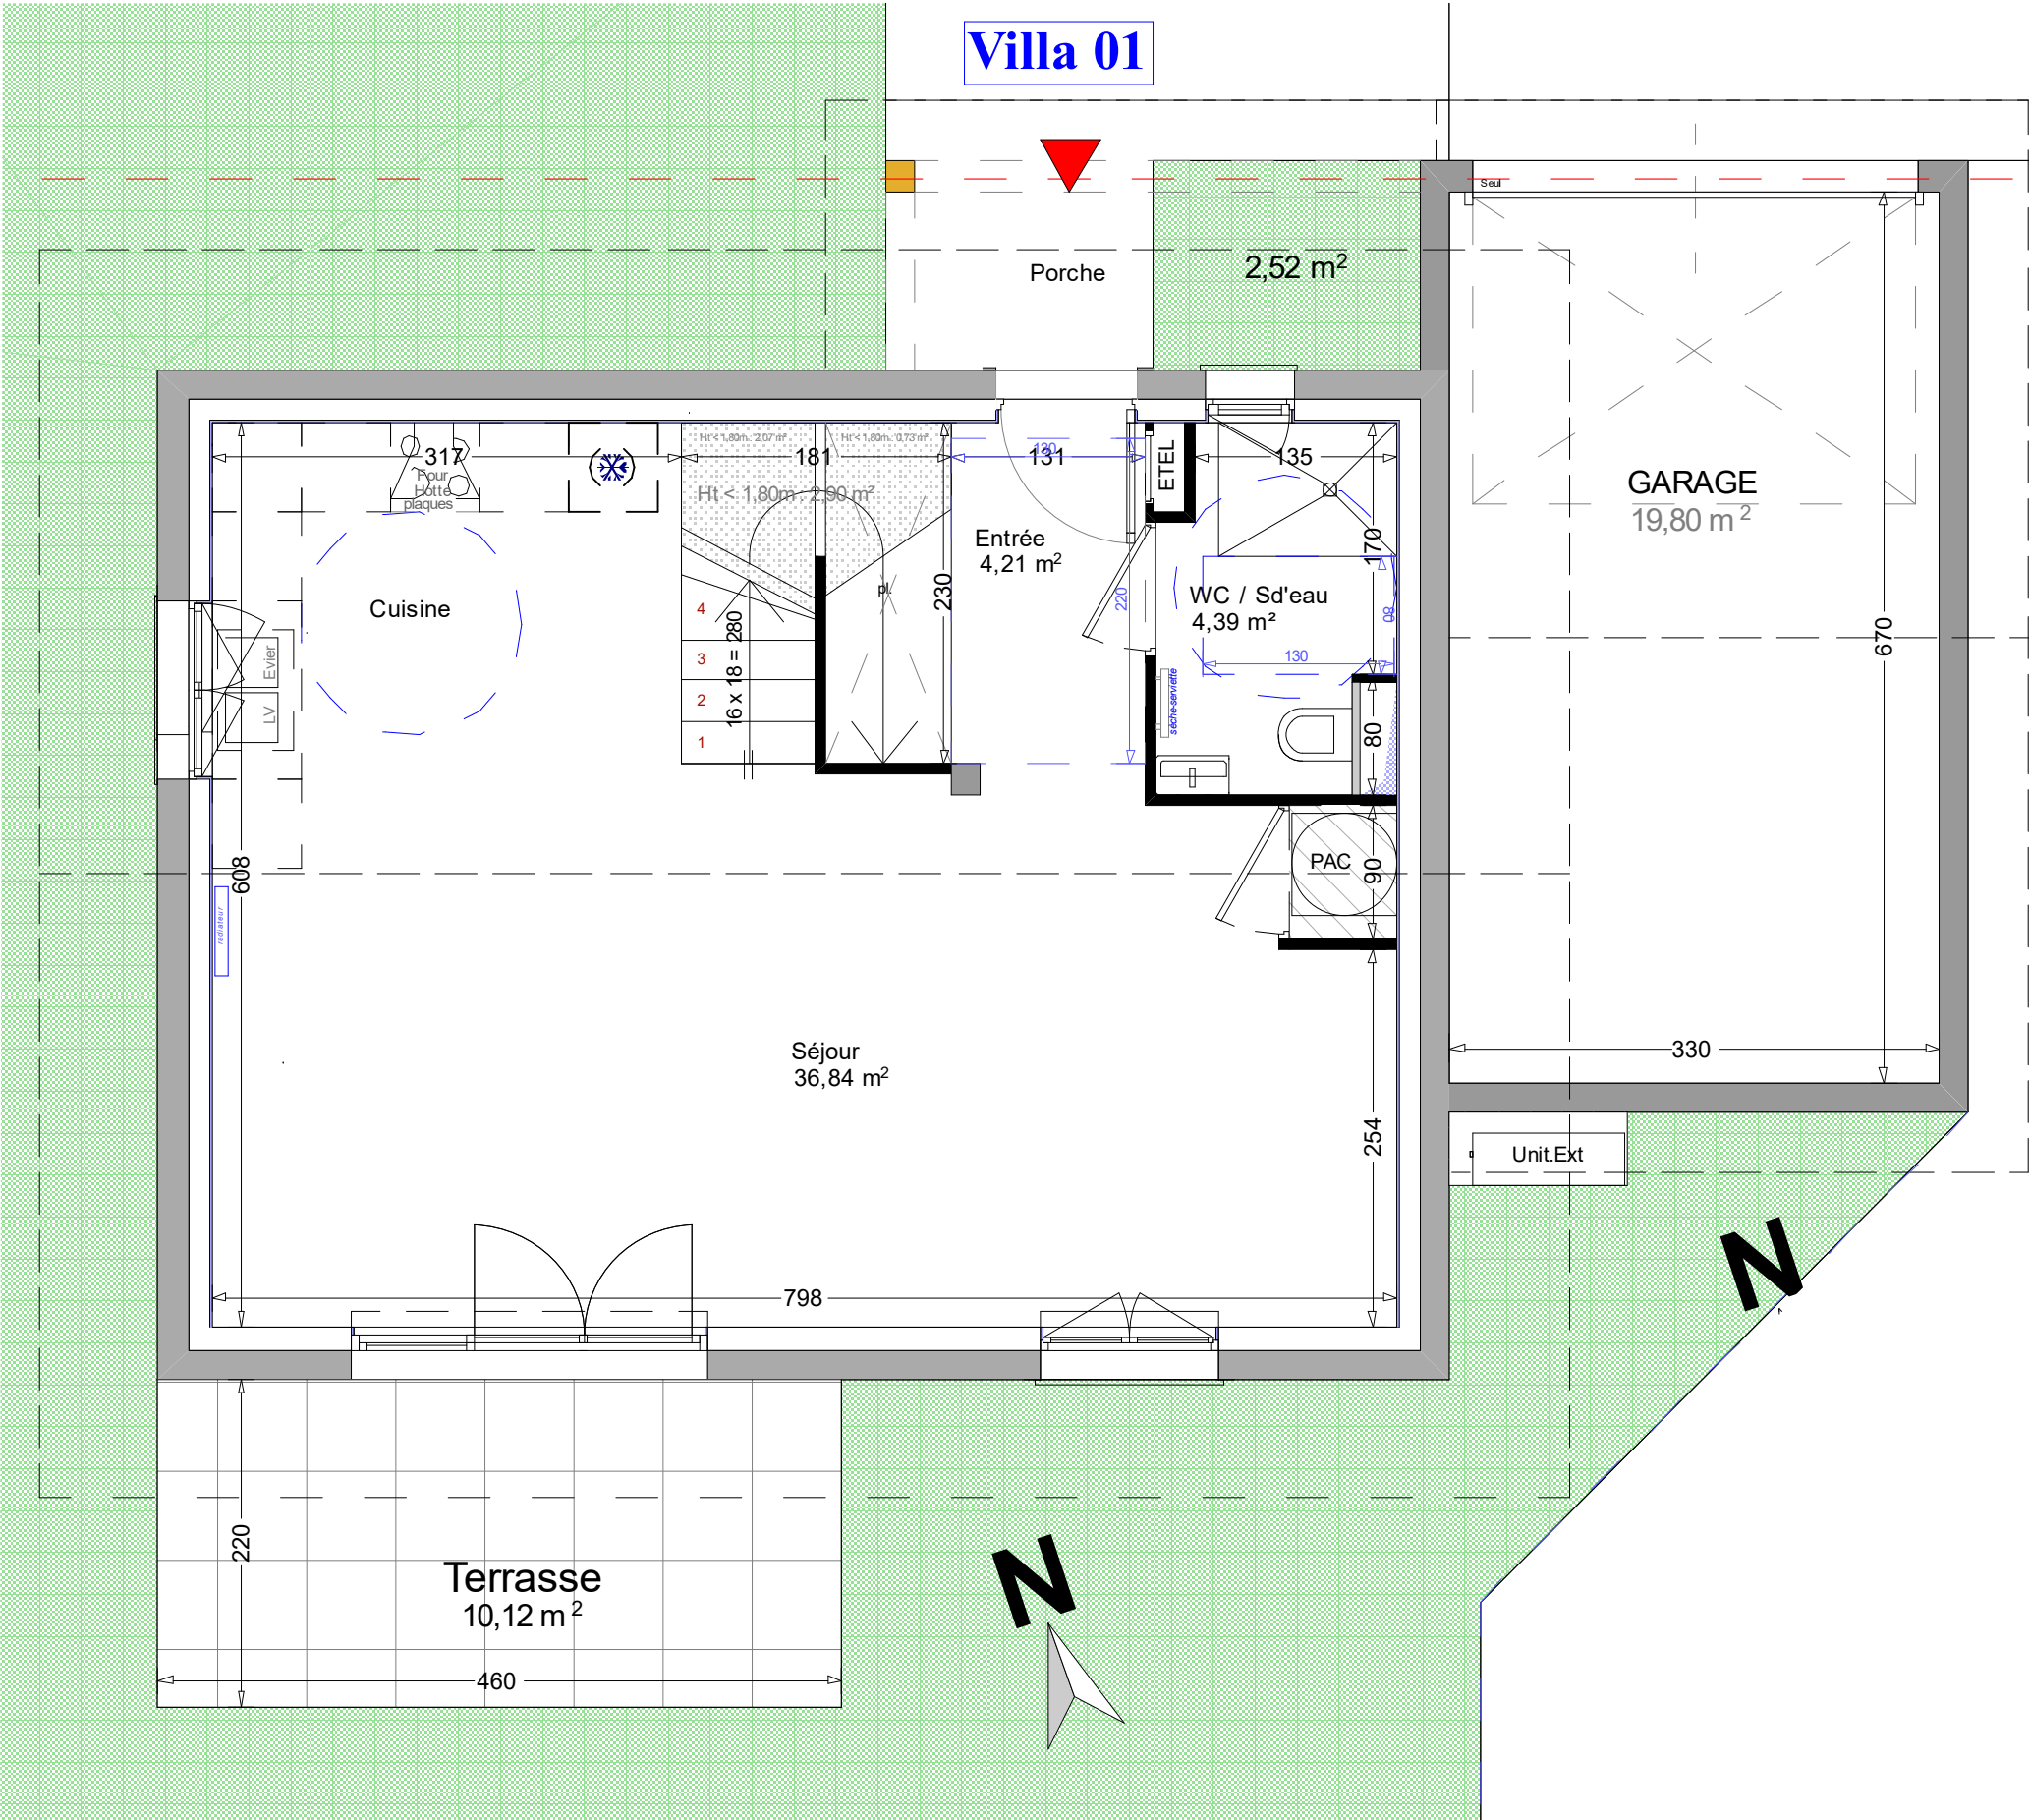

ECH: 1/50e




DOMAINE DU MOULIN
74550 PERRIGNIER

PLAN MASSE



REPERAGE

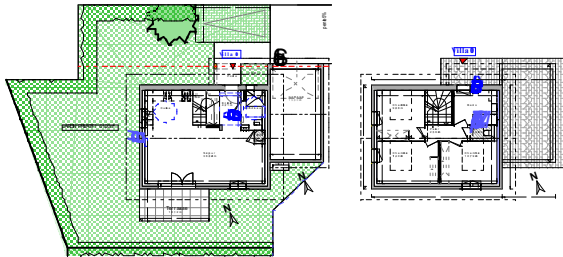

SURFACES



Logement n°: V - 001	Type : T4
Bâtiment : VILLA - 01	Niveau : Rez & Etage

Fonction :	Surface m2	Surf, ht <1,80m
Niveau bas		
Entrée + PL	4,21	0,73
WC / Salle d'eau	4,39	
Séjour / Cuisine	36,85	
<1,80m (sous escalier)		2,07
Niveau haut		
Palier	2,56	
Chambre 1 + PI	10,79	
Chambre 2 + PI	11,40	
Chambre 3 + PI	9,88	
WC	1,46	
Bains	6,53	
TOTAL	88,07	2,80
Garage	19,80	
Stationnement	12,50	
Plate-bande avant	2,52	
Terrasse	10,12	
Jardin Privatif	156,00	
TOTAL	200,94	

LEGENDE

- ETEL TABLEAU ELECTRIQUE
- FAUX-PLAFOND + TRAPPE
- PL PLACARD
- SECHE-SERVETTE
- (ML) LAVE-LINGE
- LV LAVE VAISSELLE
- CUISSON
- (I) REFRIGERATEUR
- VOLET ROULANT
- FAUX-PLAFOND pour passage réseaux

Nota: Des modifications sont susceptibles d'être apportées à ce plan en fonction des nécessités techniques de la réalisation tant en ce qui concerne les dimensions, que les équipements sanitaires et électriques (mobiliers et électroménagers non fournis). Les surfaces et cotations indiquées sont approximatives. Les retombées, soffites et faux-plafonds, ainsi que l'emplacement des équipements ne figurent pas tous ou le sont à titre indicatif et non contractuels. La surface des jardins ainsi que leur planéité sont susceptibles de variations, dans l'attente des études définitives et sont donc provisoires.

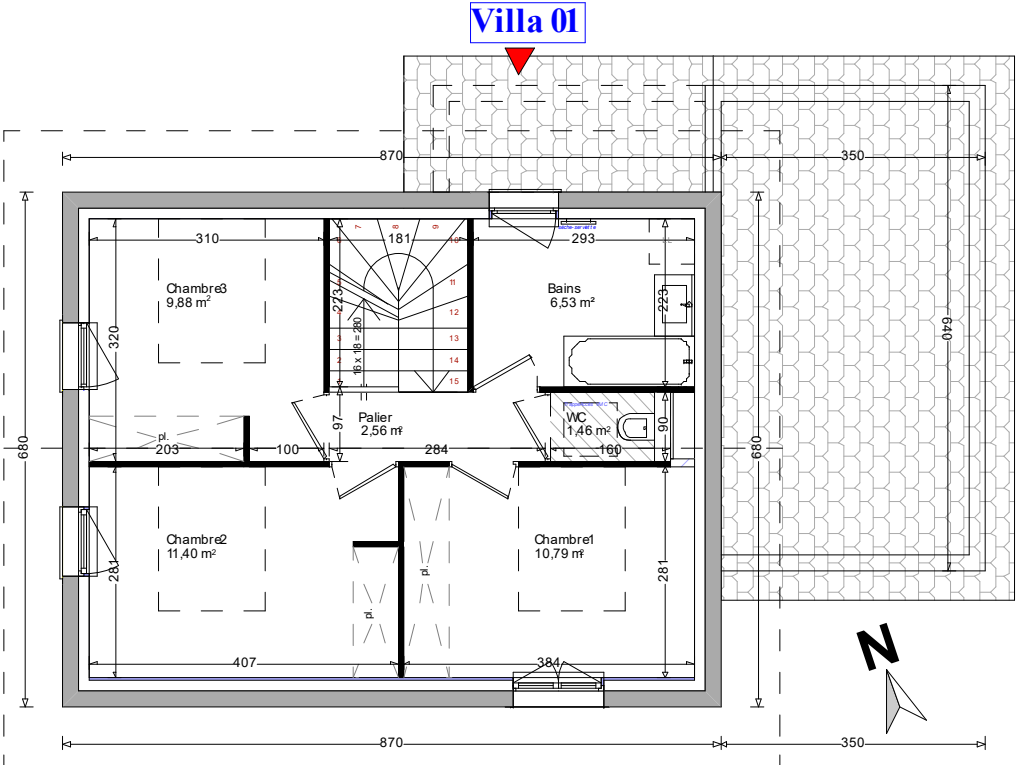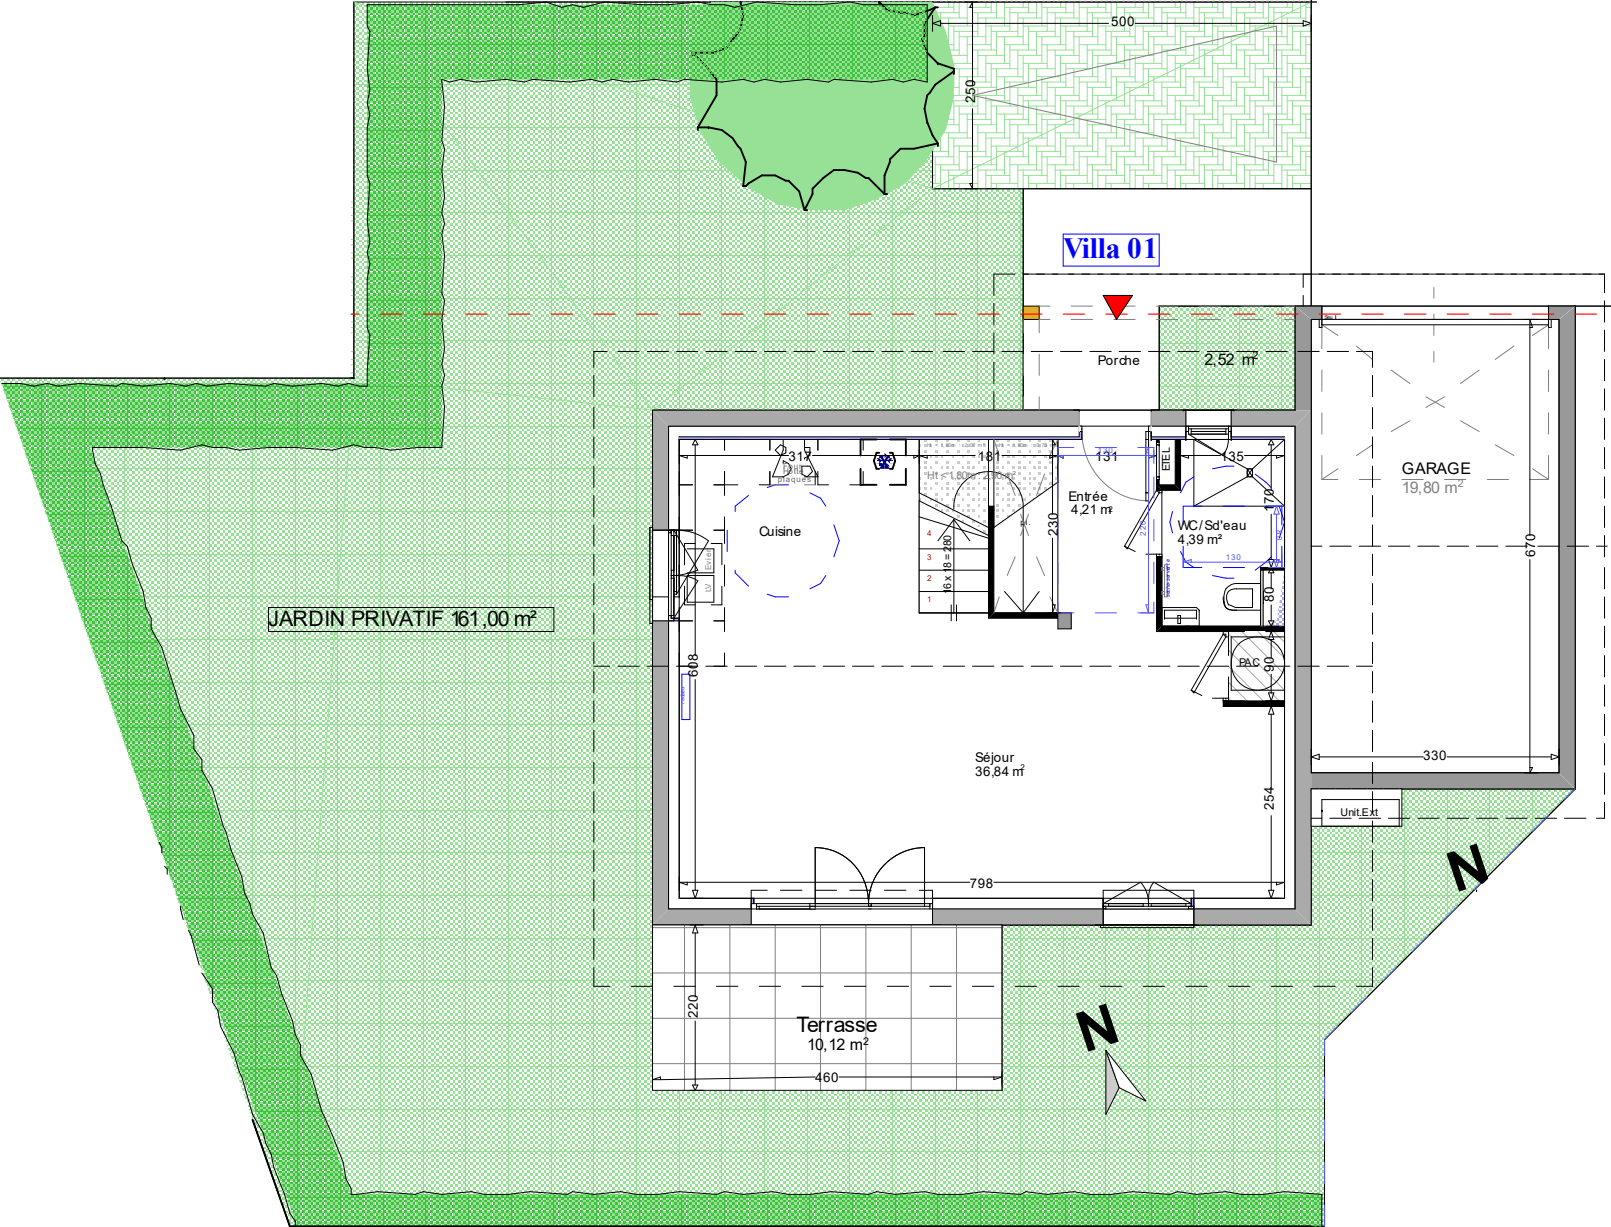

Les placards sont compris dans la surface habitables des pièces.

DATE: 17 / 03 / 2026 VERSION: V 4

ECH: 1/100e