




DOMAINE DU MOULIN
74550 PERRIGNIER

PLAN MASSE



REPERAGE

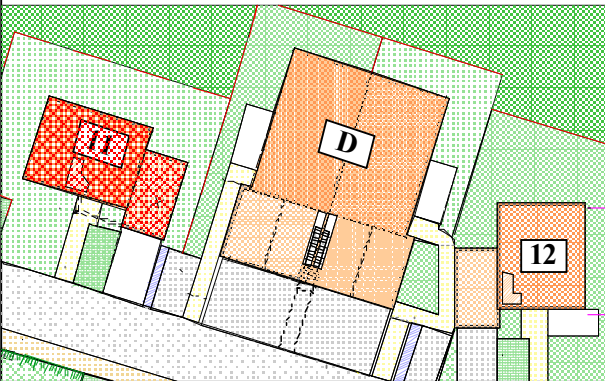


SURFACES

Logement n°: V - 011	Type : T4
Bâtiment : VILLA - 11	Niveau : Rez de Jardin

Fonction :	Surface m2	Surf, ht <1,80m
Niveau bas		
Entrée	3,56	2,18
<1,80m (sous escalier)		
WC / Salle d'eau	3,77	0,59
<1,80m (sous escalier)		
Séjour / Cuisine + PAC	36,57	
Niveau haut		
Palier	2,56	2,77
WC	1,46	
Bains	6,53	
Chambre 1 + PI	9,88	
Chambre 2 + PI	11,40	
Chambre 3 + PI	10,79	
TOTAL	86,52	
Garage		
Stationnement	12,50	150,00
Terrasse	10,12	
Jardin Privatif Avant	150,00	
TOTAL	192,42	

Les placards sont compris dans la surface habitables des pièces.

DATE: 17 / 03 / 2026 VERSION: **V 4**

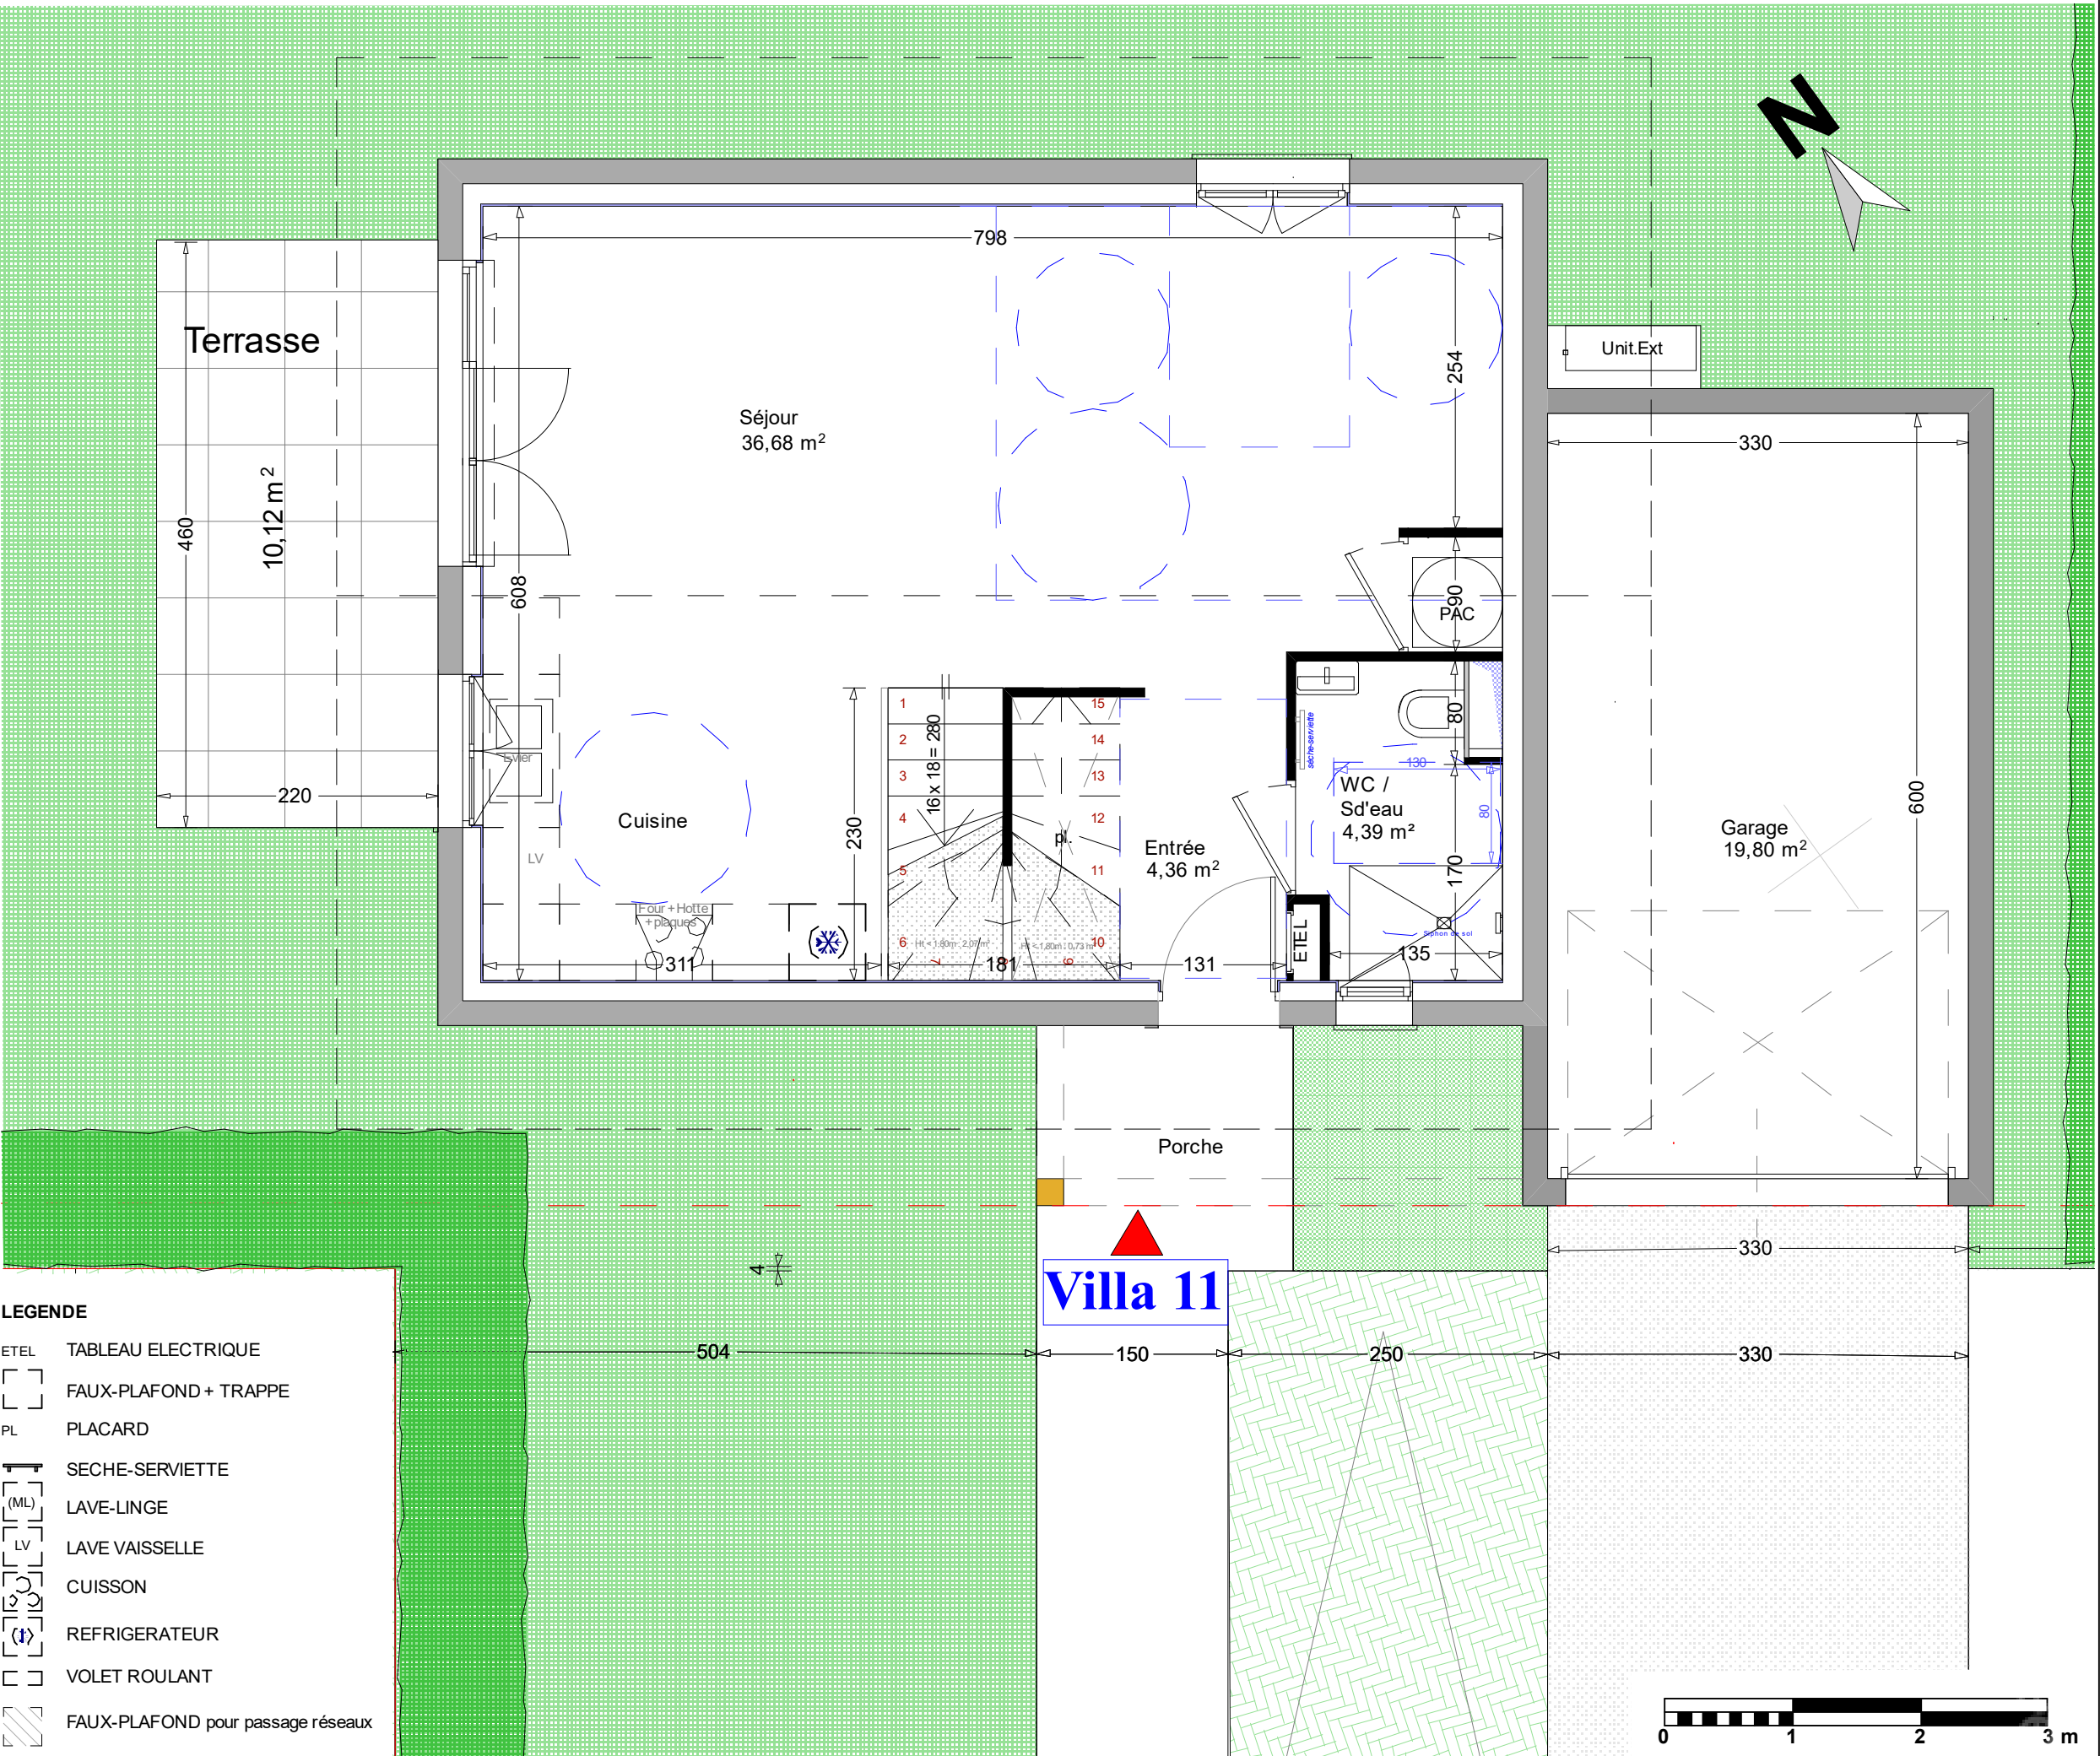

LEGENDE

- ETEL TABLEAU ELECTRIQUE
- [] FAUX-PLAFOND + TRAPPE
- PL PLACARD
- [] SECHE-SERVETTE
- (ML) LAVE-LINGE
- [] LAVE VAISSELLE
- [] CUISSON
- [] REFRIGERATEUR
- [] VOLET ROULANT
- [] FAUX-PLAFOND pour passage réseaux

Nota: Des modifications sont susceptibles d'être apportées à ce plan en fonction des nécessités techniques de la réalisation tant en ce qui concerne les dimensions, que les équipements sanitaires et électriques (mobiliers et électroménagers non fournis). Les surfaces et cotations indiquées sont approximatives. Les retombées, soffites et faux-plafonds, ainsi que l'emplacement des équipements ne figurent pas tous ou le sont à titre indicatif et non contractuels. La surface des jardins ainsi que leur planéité sont susceptibles de variations, dans l'attente des études définitives et sont donc provisoires.

ECH: 1/50e




DOMAINE DU MOULIN
74550 PERRIGNIER

PLAN MASSE



REPERAGE

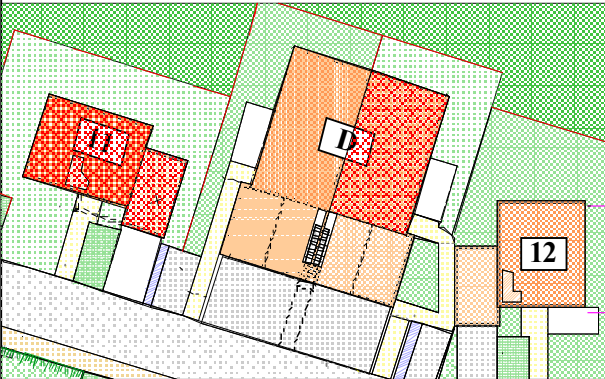

SURFACES

Logement n°: V - 011	Type : T4
Bâtiment : VILLA - 11	Niveau : ETAGE

Fonction :	Surface m2	Surf, ht <1,80m
Niveau bas		
Entrée	3,56	2,18
<1,80m (sous escalier)		
WC / Salle d'eau	3,77	0,59
<1,80m (sous escalier)		
Séjour / Cuisine + PAC	36,57	
Niveau haut		
Palier	2,56	
WC	1,46	
Bains	6,53	
Chambre 1 + PI	9,88	
Chambre 2 + PI	11,40	
Chambre 3 + PI	10,79	
TOTAL	86,52	2,77
Garage	19,80	
Stationnement	12,50	
Terrasse	10,12	
Jardin Privatif Avant	150,00	
TOTAL	192,42	

LEGENDE

- ETEL TABLEAU ELECTRIQUE
- FAUX-PLAFOND + TRAPPE
- PL PLACARD
- SECHE-SERVETTE
- (ML) LAVE-LINGE
- LV LAVE VAISSELLE
- CUISSON
- (I) REFRIGERATEUR
- VOLET ROULANT
- FAUX-PLAFOND pour passage réseaux

Les placards sont compris dans la surface habitables des pièces.

Nota: Des modifications sont susceptibles d'être apportées à ce plan en fonction des nécessités techniques de la réalisation tant en ce qui concerne les dimensions, que les équipements sanitaires et électriques (mobiliers et électroménagers non fournis). Les surfaces et cotations indiquées sont approximatives. Les retombées, soffites et faux-plafonds, ainsi que l'emplacement des équipements ne figurent pas tous ou le sont à titre indicatif et non contractuels. La surface des jardins ainsi que leur planéité sont susceptibles de variations, dans l'attente des études définitives et sont donc provisoires.