




DOMAINE DU MOULIN
74550 PERRIGNIER

PLAN MASSE



REPERAGE

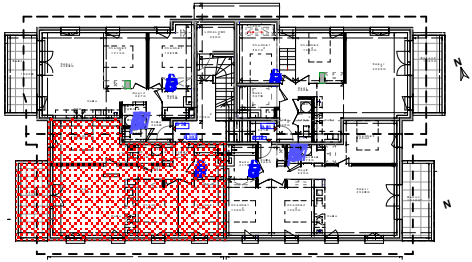



SURFACES

Logement n°: B 103	Type : T4
Bâtiment : B	Niveau : ETAGE

Fonction :	Surface m2	Surf, ht <1,80m
Entrée + PI	3,65	
Bains	4,18	
Chambre 1 + PI	10,95	
Dégagement	2,22	
WC / Buanderie	2,74	
Chambre 2 + PI	10,50	
Chambre 3 + PI	12,84	
Cuisine / Séjour	25,27	
TOTAL	72,35	
Terrasse	10,10	
TOTAL	10,10	

LEGENDE

- ETEL TABLEAU ELECTRIQUE
- FAUX-PLAFOND + TRAPPE
- PL PLACARD
- SECHE-SERVETTE
- (ML) LAVE-LINGE
- LV LAVE VAISSELLE
- CUISSON
- (I) REFRIGERATEUR
- VOLET ROULANT
- FAUX-PLAFOND pour passage réseaux

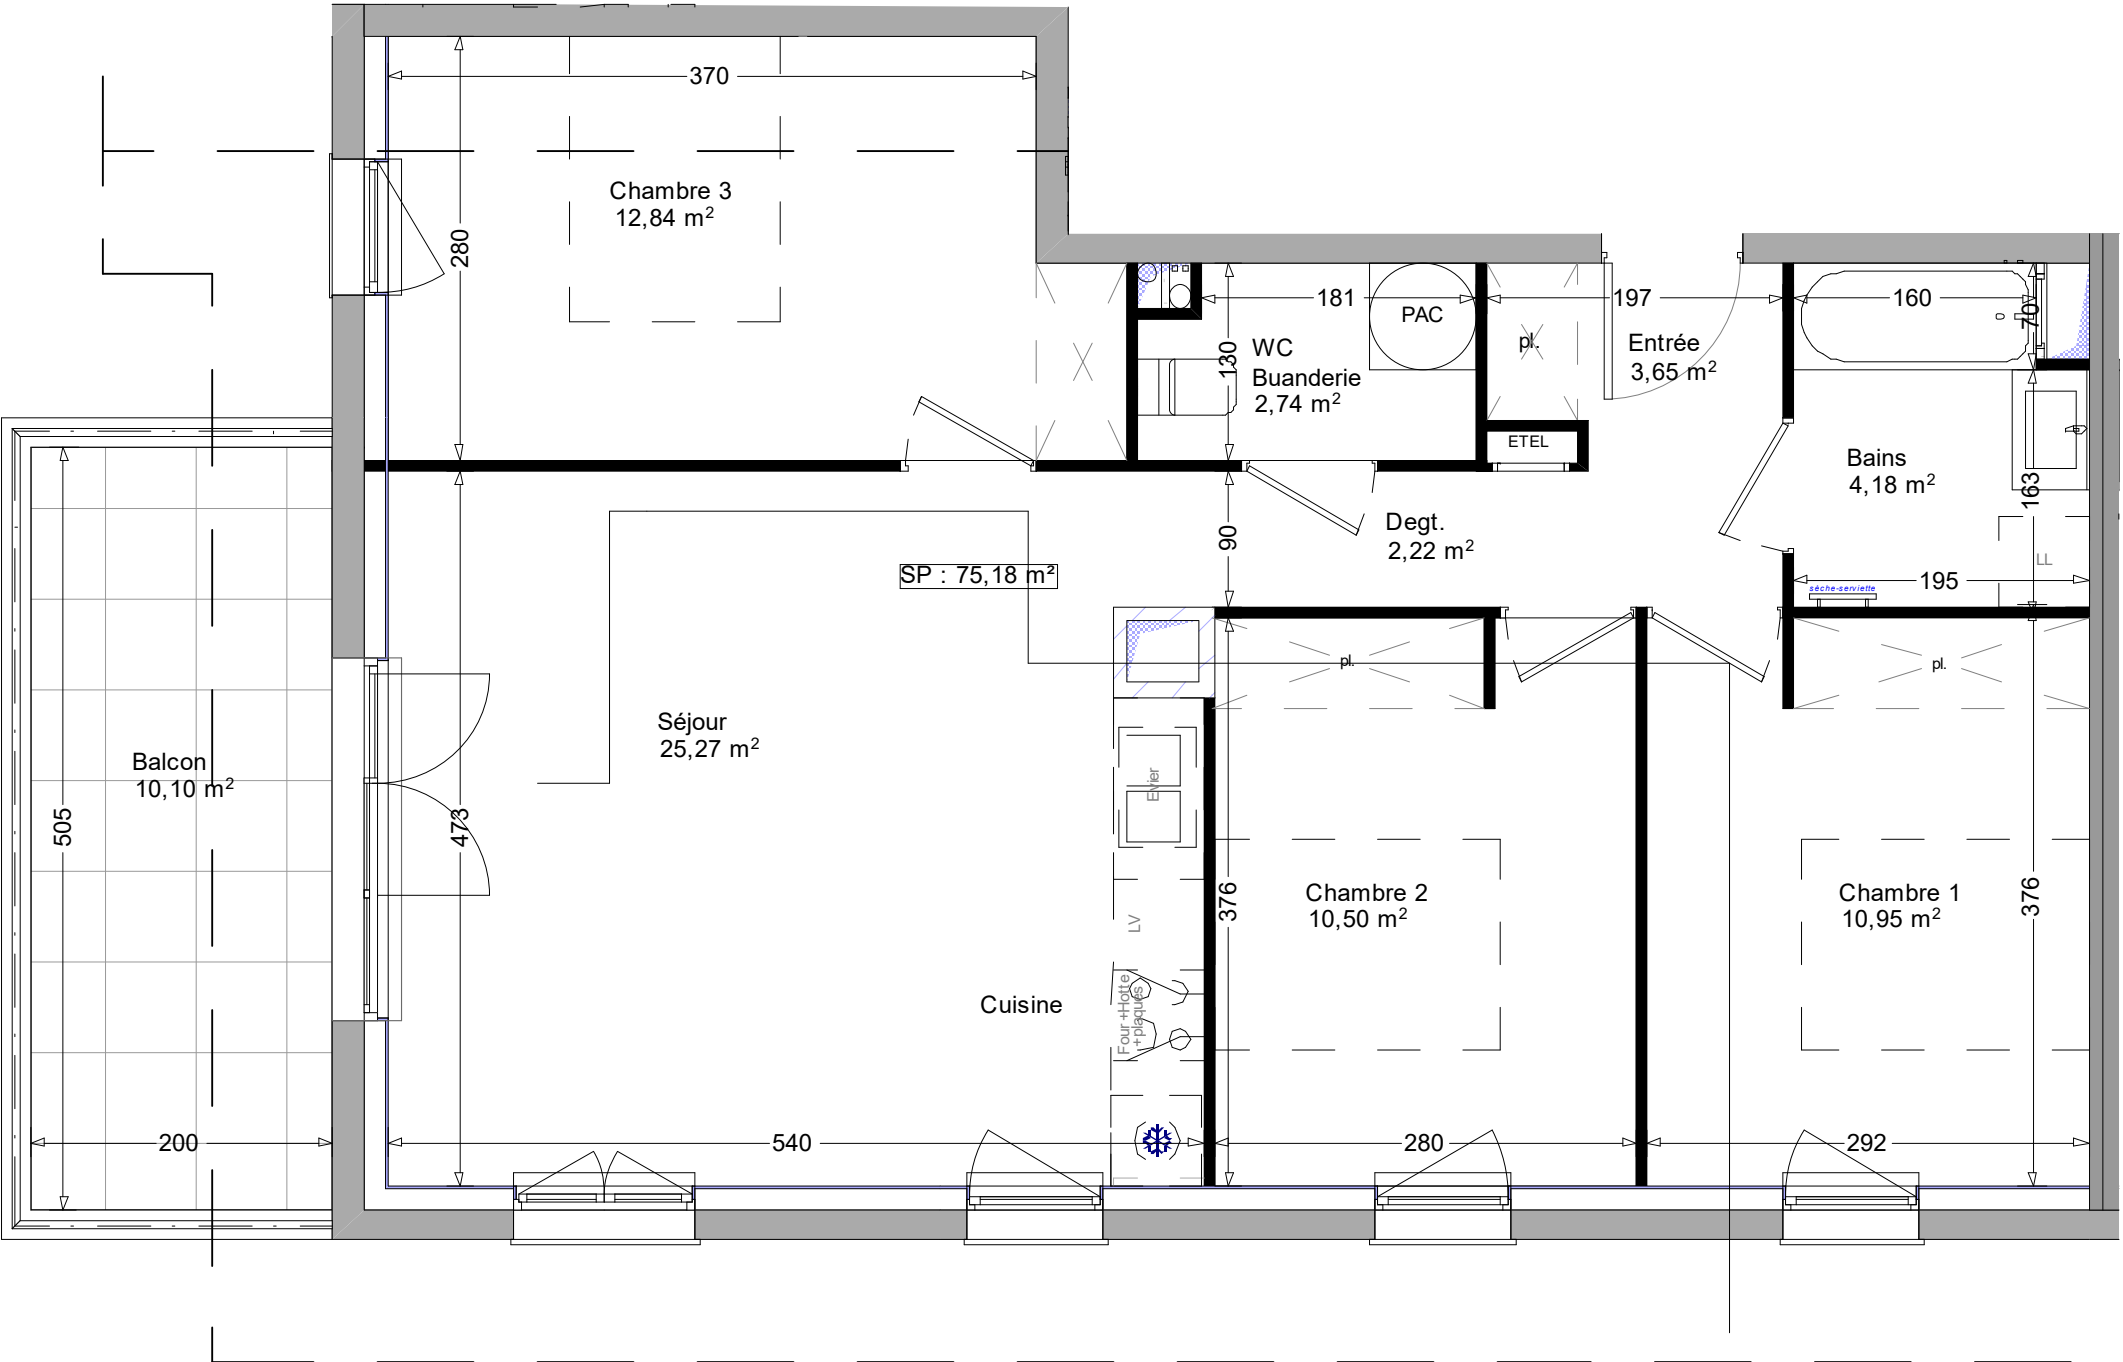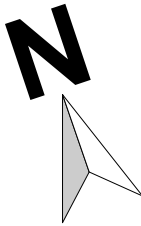

Nota: Des modifications sont susceptibles d'être apportées à ce plan en fonction des nécessités techniques de la réalisation tant en ce qui concerne les dimensions, que les équipements sanitaires et électriques (mobiliers et électroménagers non fournis). Les surfaces et cotations indiquées sont approximatives. Les retombées, soffites et faux-plafonds, ainsi que l'emplacement des équipements ne figurent pas tous ou le sont à titre indicatif et non contractuels. La surface des jardins ainsi que leur planéité sont susceptibles de variations, dans l'attente des études définitives et sont donc provisoires.