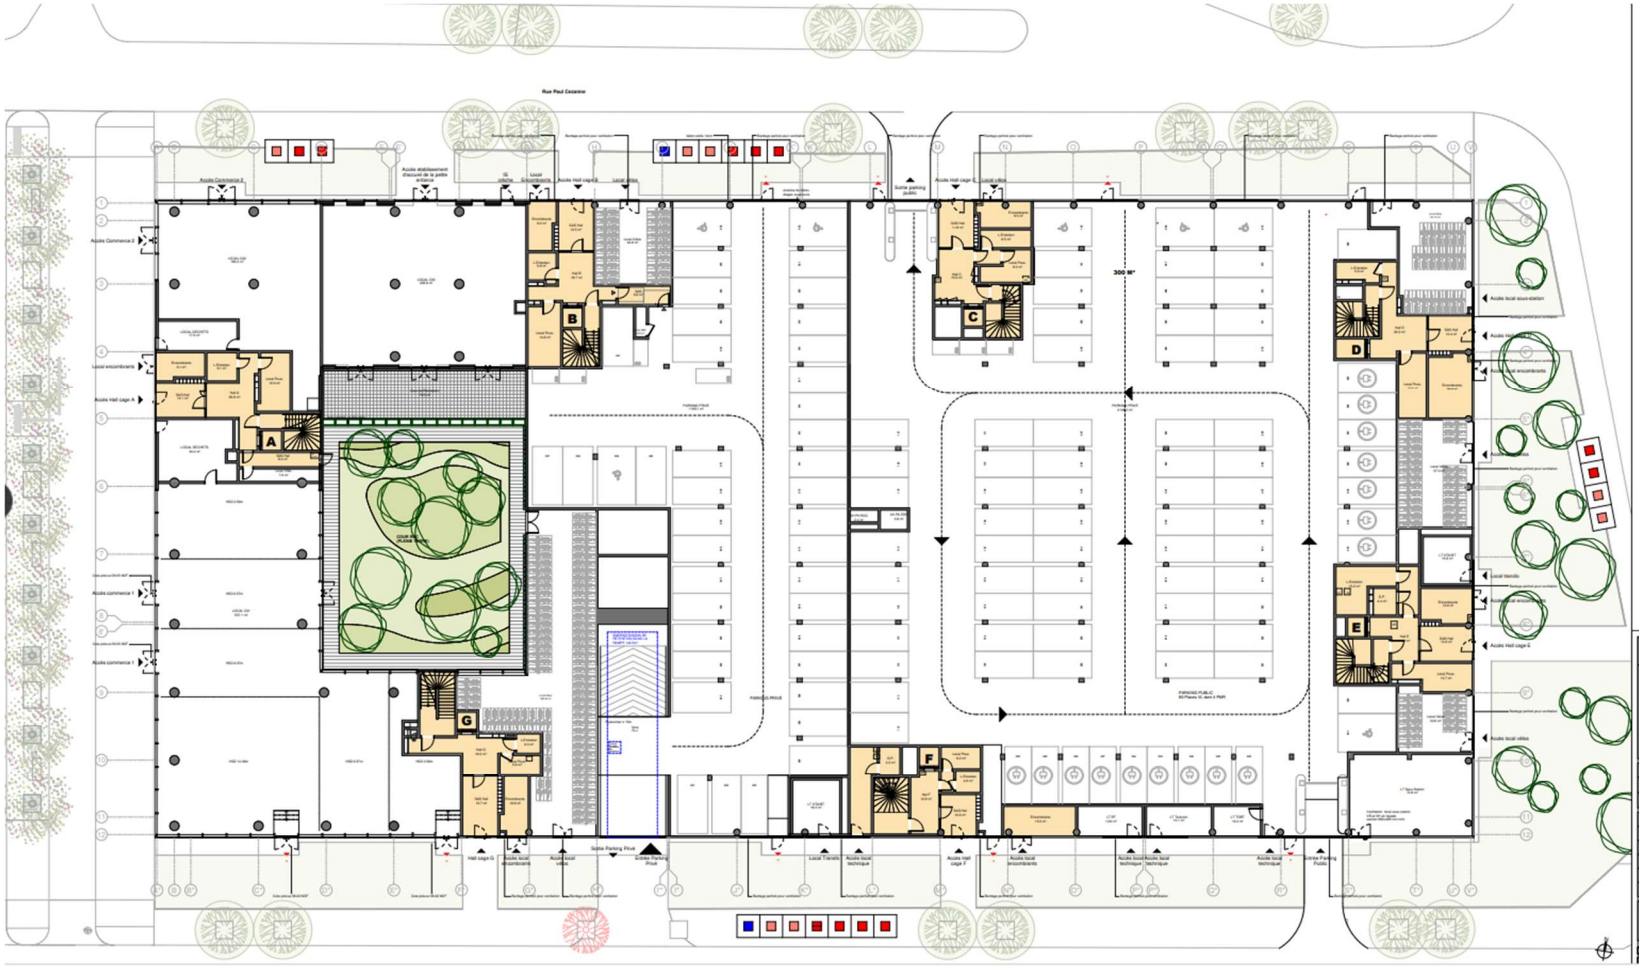
Rue Paul Cezanne
Accès Commerce 2
Accès établissement d'accueil de la petite enfance
IS public
Local Encombrants
Accès Hall cage E
Local vélos
Sortie parking public
Accès Hall cage C
Accès Commerce 2
Local encombrants
Accès Hall cage A
Accès commerce 1
Accès commerce 1
Accès Hall cage G
Accès local encombrants
Accès local vélos
Sortie Parking Privé
Entrée Parking Privé
Local Tri sélectif
Accès local technique
Accès Hall cage F
Accès local encombrants
Accès local technique
Accès local technique
Accès local technique
Entrée Parking Public
Accès local sous-station
Accès Hall cage D
Accès local encombrants
Accès local vélos
Local tri sélectif
Accès Hall cage E
Accès local vélos
300 M²
PARKING PRIVE
PARKING PUBLIC
80 Places, 10 dont 4 PMR
A
B
C
D
E
F
G
Légende BAV (Bornes d'apport volontaire)
VERRE
OM
OM
VALORA
CREATION DE 224 LOGEMENTS
Boulevard Marc Chagall 93600 Aulnay sous Bois
MAITRISE D'OUVRAGE
PLANS GENERAUX
NIVEAU RDC

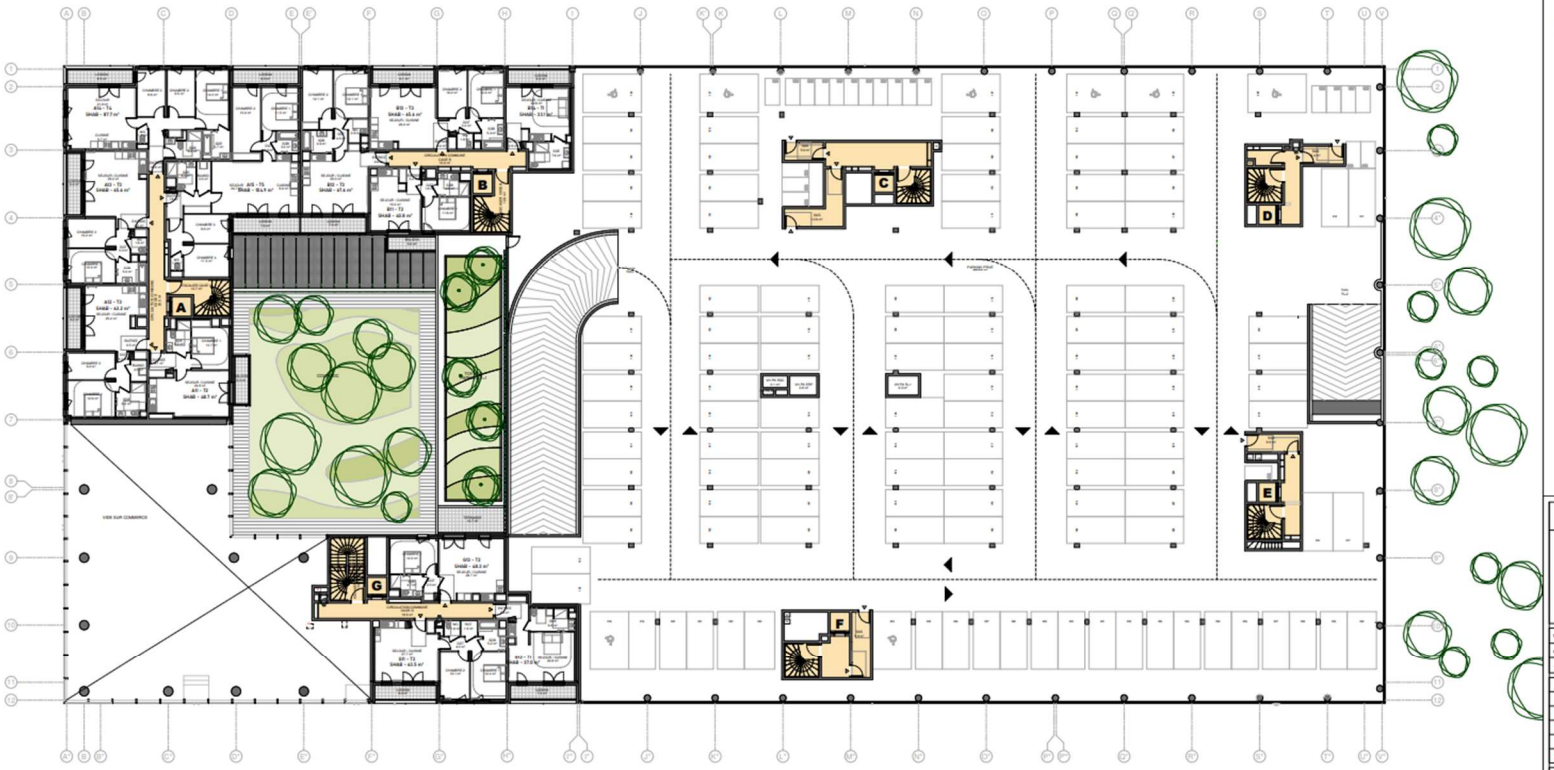

Légende Paysage

Légende Faux-plafond

VALORA




NIVEAU R+1

Légende Paysage

Légende Faux-plafond

VALORA

CREATION DE 220 LOGEMENTS


MAITRISE D'OUVRAGE	EIFFAGE IMMOBILIER ILE DE FRANCE
MAITRISE D'OUVRAGE	CONSTRUCTION HERRECONA
ARCHITECTE	WILMOTTE & ASSOCIES ARCHITECTES

NIVEAU R+2