


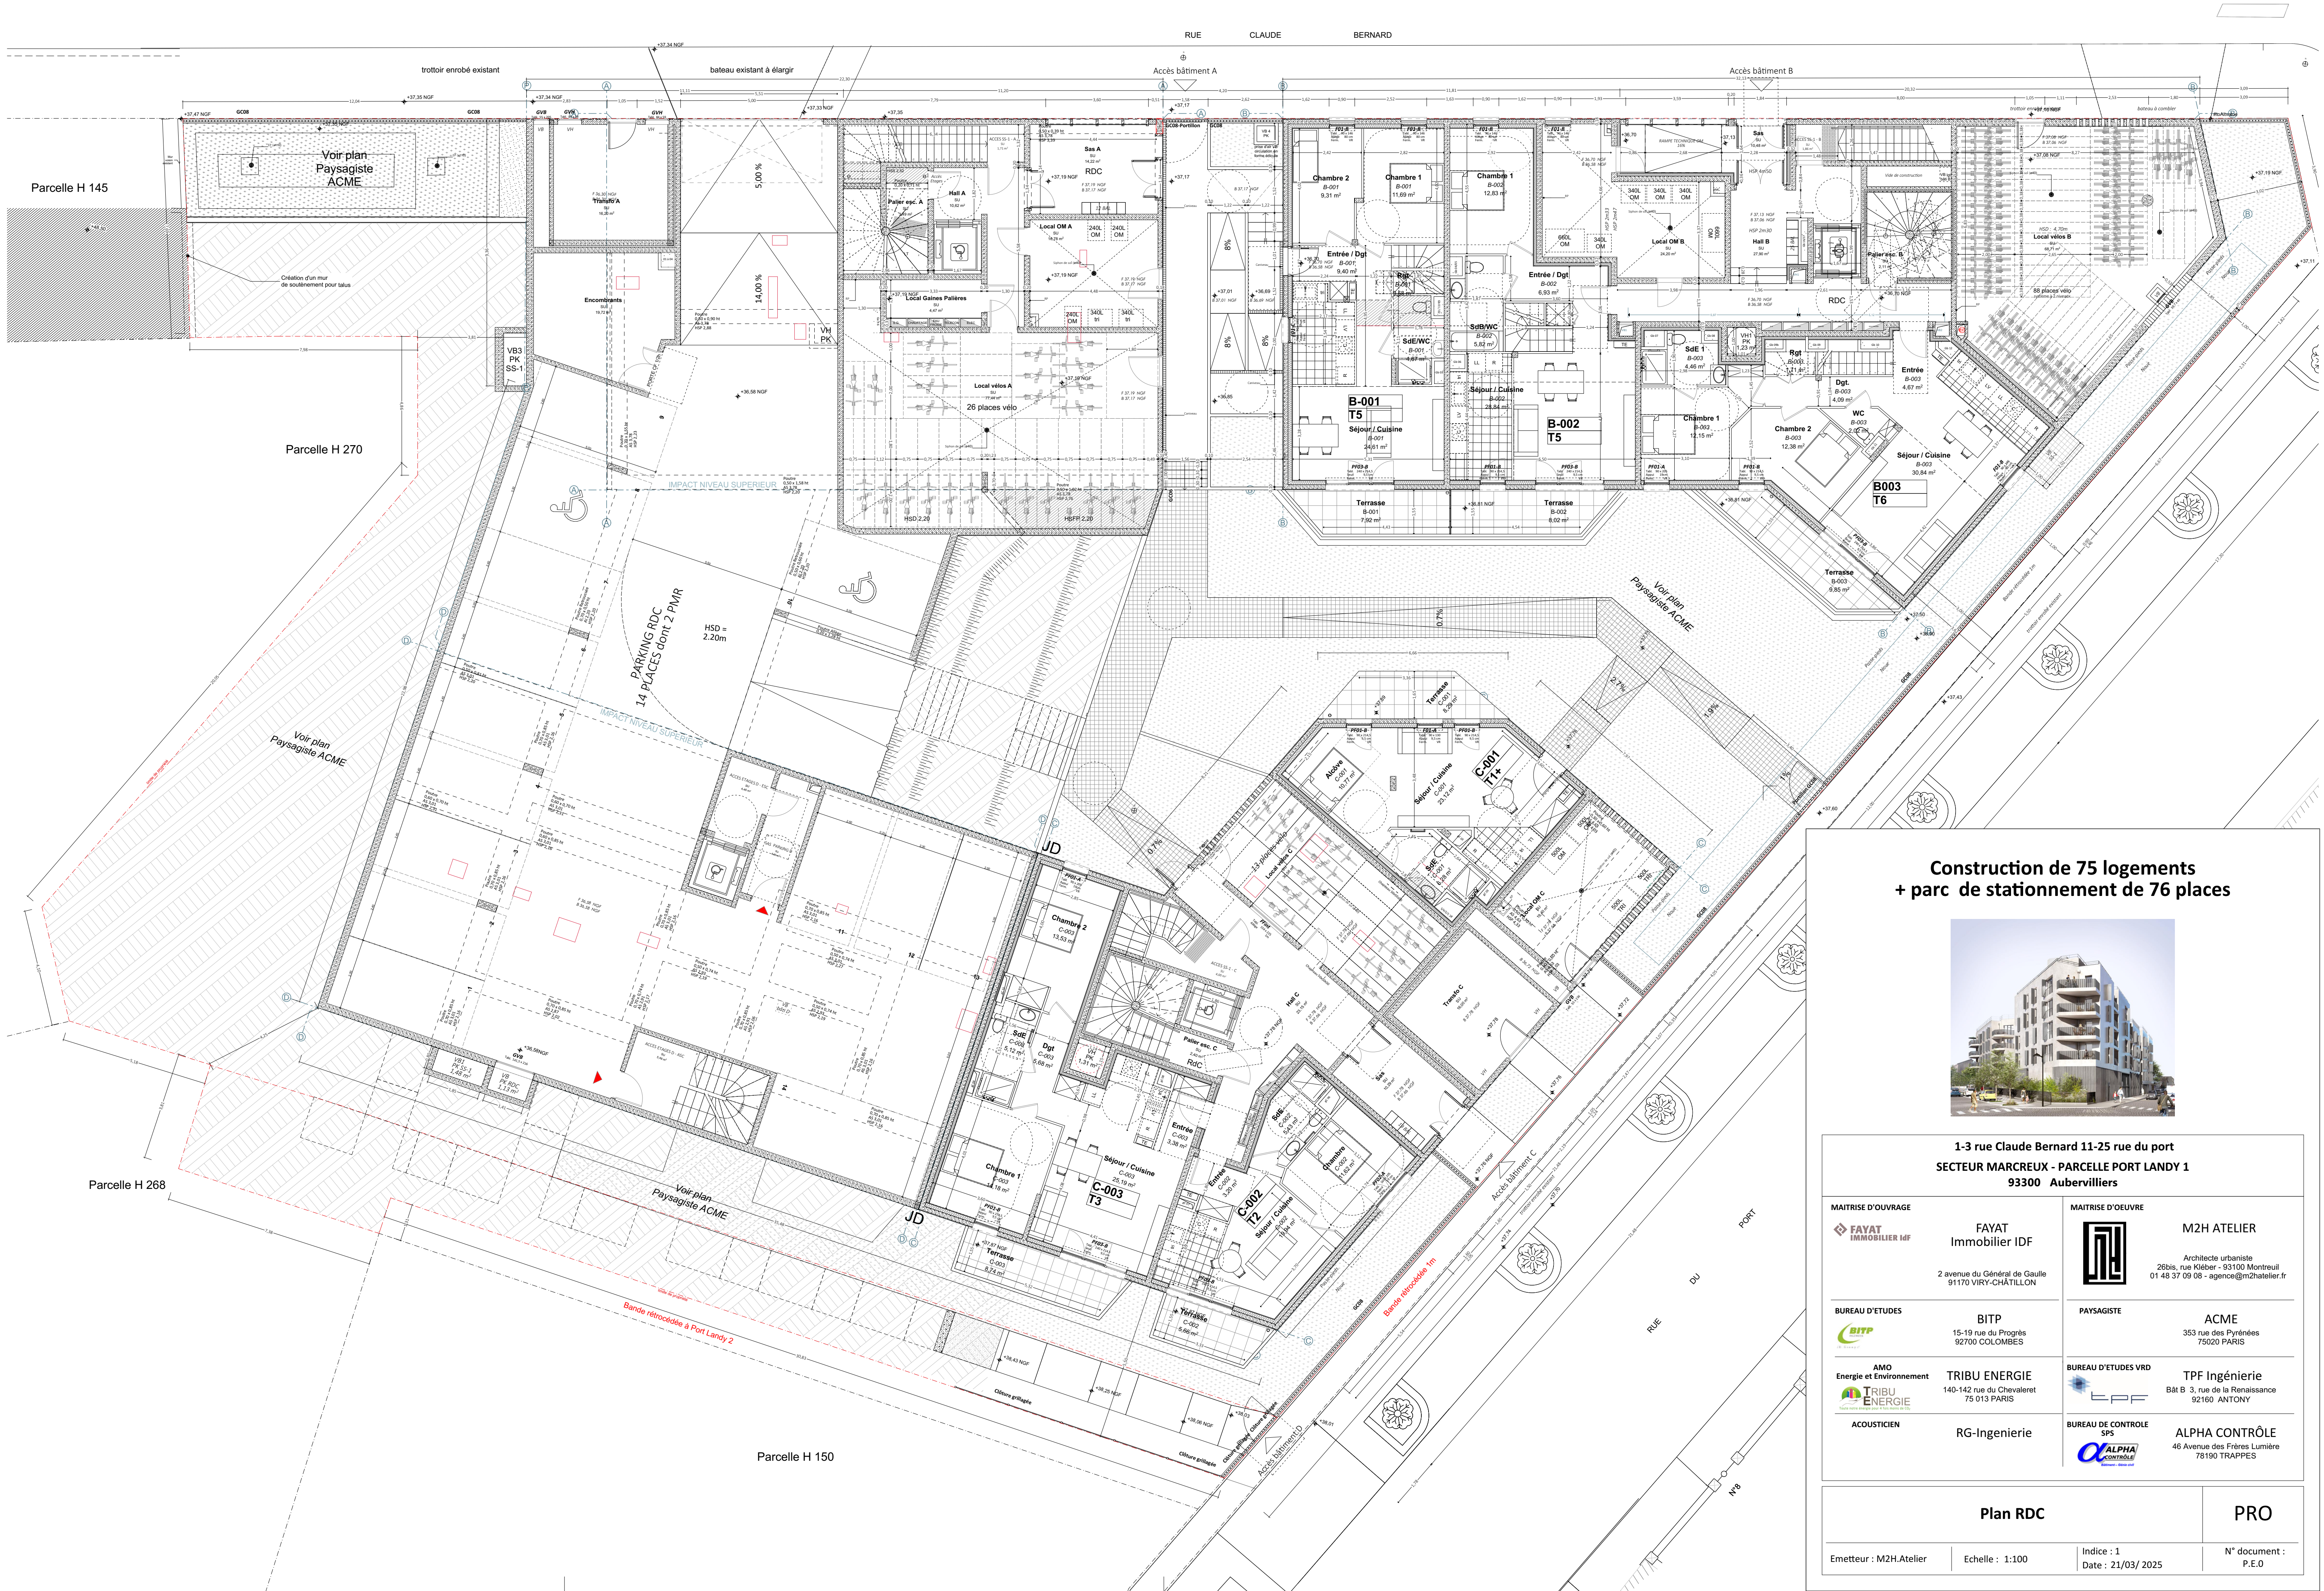

Construction de 75 logements + parc de stationnement de 76 places



1-3 rue Claude Bernard 11-25 rue du port
SECTEUR MARCREUX - PARCELLE PORT LANDY 1
93300 Aubervilliers

MAITRISE D'OUVRAGE



FAYAT
Immobilier IDF

2 avenue du Général de Gaulle
91170 VIRY-CHÂTILLON

MAITRISE D'OEUVRE



M2H ATELIER

Architecte urbaniste
26bis, rue Kléber - 93100 Montreuil
01 48 37 09 08 - agence@m2hatelier.fr

BUREAU D'ETUDES



BITP

15-19 rue du Progrès
92700 COLOMBES

PAYSAGISTE



ACME

353 rue des Pyrénées
75020 PARIS

AMO



TRIBU ENERGIE

140-142 rue du Chevaleret
75 013 PARIS

BUREAU D'ETUDES VRD



TPF Ingénierie

Bât B 3, rue de la Renaissance
92160 ANTONY

ACOUSTICIE

RG-Ingenierie

BUREAU DE CONTROLE



ALPHA CONTRÔLE

46 Avenue des Frères Lumière
78190 TRAPPES

Plan RDC

PRO

Emetteur : M2H.Atelier

Echelle : 1:100

Indice : 1
Date : 21/03/ 2025

N° document :
P.E.O



Construction de 75 logements
+ parc de stationnement de 76 places



1-3 rue Claude Bernard 11-25 rue du port
SECTEUR MARCREUX - PARCELLE PORT LANDY 1
93300 Aubervilliers

MAITRISE D'OUVRAGE  FAYAT IMMOBILIER IDF 2 avenue du Général de Gaulle 91170 VIRY-CHÂTILLON		MAITRISE D'OEUVRE  M2H ATELIER Architecte urbaniste 26bis, rue Kléber - 93100 Montreuil 01 48 37 09 08 - agence@m2hatelier.fr	
BUREAU D'ETUDES  BITP 15-19 rue du Progrès 92700 COLOMBES		PAYSAGISTE ACME 353 rue des Pyrénées 75020 PARIS	
AMO Energie et Environnement  TRIBU ENERGIE 140-142 rue du Chevaleret 75 013 PARIS		BUREAU D'ETUDES VRD  TPF Ingénierie Bât B 3, rue de la Renaissance 92160 ANTONY	
ACOUSTICIEEN RG-Ingenierie		BUREAU DE CONTROLE SPS  ALPHA CONTROLE 46 Avenue des Frères Lumière 78190 TRAPPES	