



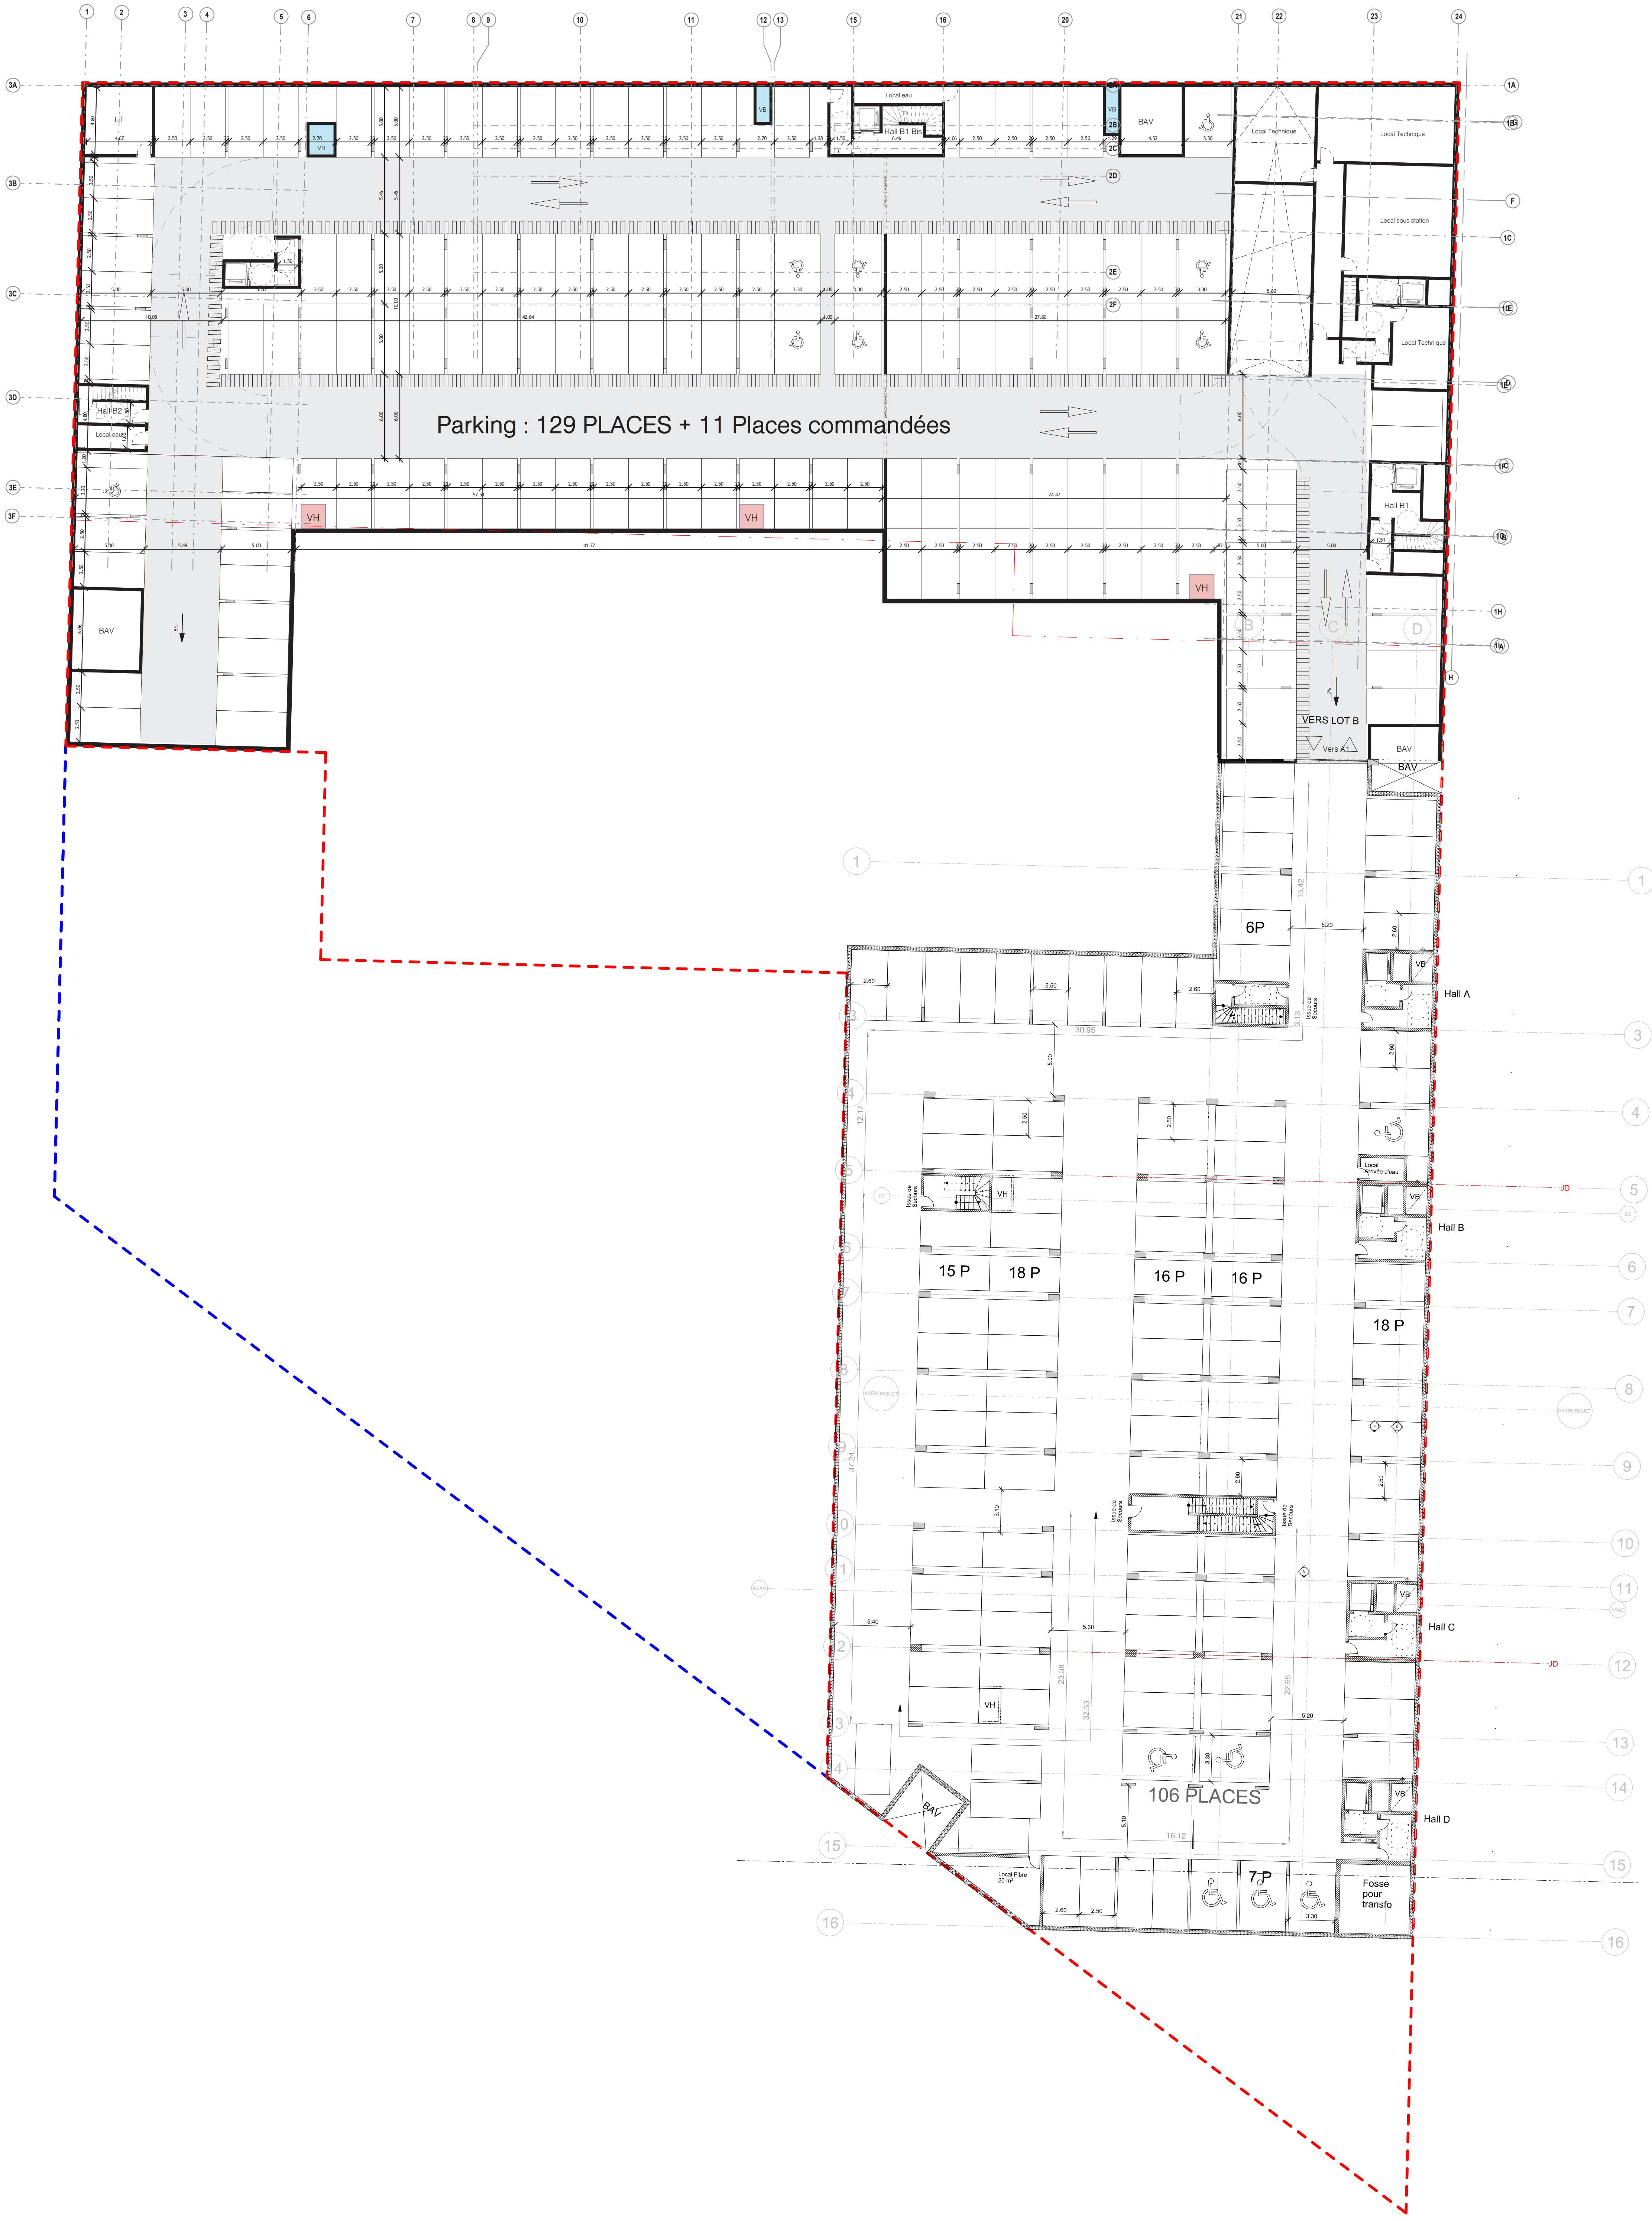

LES MAGASINS GENERAUX
DE CHAMPAGNE ARDENNES
LOT B

15 rue Pierre le Malte

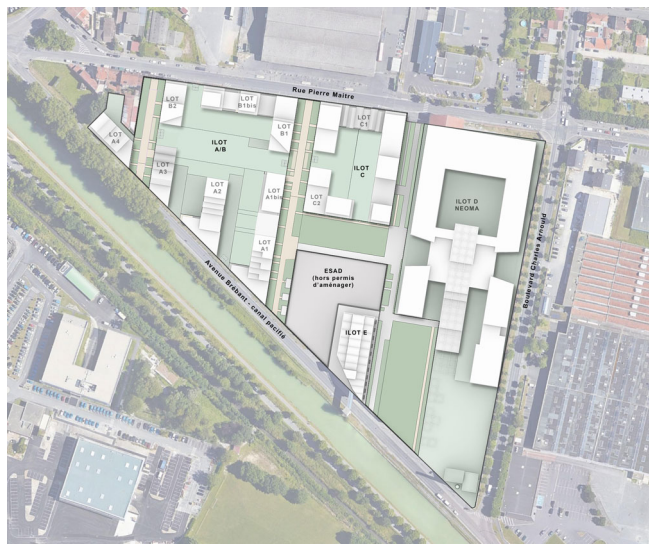

MAITRE
D'OUVRAGE :

KAUFMAN BROAD
238 Boulevard Clemenceau
59700 Maroilles
T +33 (0) 3 28 33 83 77
www.kaufmanbroad.fr

ARCHITECTE :

Coldefy

Coldefy
13 rue Jean Prouvé - 59000 Lille
T +33 (0) 3 20 40 26 80
F +33 (0) 3 20 12 81 01
contact@coldefy.fr - www.coldefy.fr

N

Nicolas Moulin Architectures
21 Rue du Tunnel - 75019 Paris

BET STRUCTURE :

BEGT
61 rue d'Enfer - 62000 LAON
2 rue Louis de Broglie - 59260 LEZENNES
T +33 (0) 3 23 27 12 90
www.begt.fr

BUREAU DE CONTROLE :

QUALICONSULT
2 rue Léon Patoux bat. D - 51100 Reims
T +33 (0) 3 36 76 00 00
www.groupe-qualiconsult.fr

BET THERMIQUE :

MODULO
40 avenue de l'Harmonie - 59262
Saulxures-en-Ménilles
T +33 (0) 3 26 76 14 00
www.modulo.fr

PAYSAGISTE :

DEBARRE DUPLANTERS ASSOCIES
1 rue Louis Lagrange - 33150 Cenon
T +33 (0) 5 56 52 41 70 85 84
www.martinduplantier.com

BET VRD :

VD Ingénierie
35 rue de la Télématique - 42000 Saint-Etienne
T +33 (0) 4 77 52 10 00
www.vdingenierie.fr

DPC

DATE 18/12/2024

PCANX_AB PLAN DE NIVEAU
SS1

21-032

ECHELLE

1 : 200

MGR	DPC	CDF	PLN	PCANX_AB01	NUMERO	INDICE
AFFAIRE	PHASE	EMETTEUR	TYPE	CODE	NUMERO	INDICE