


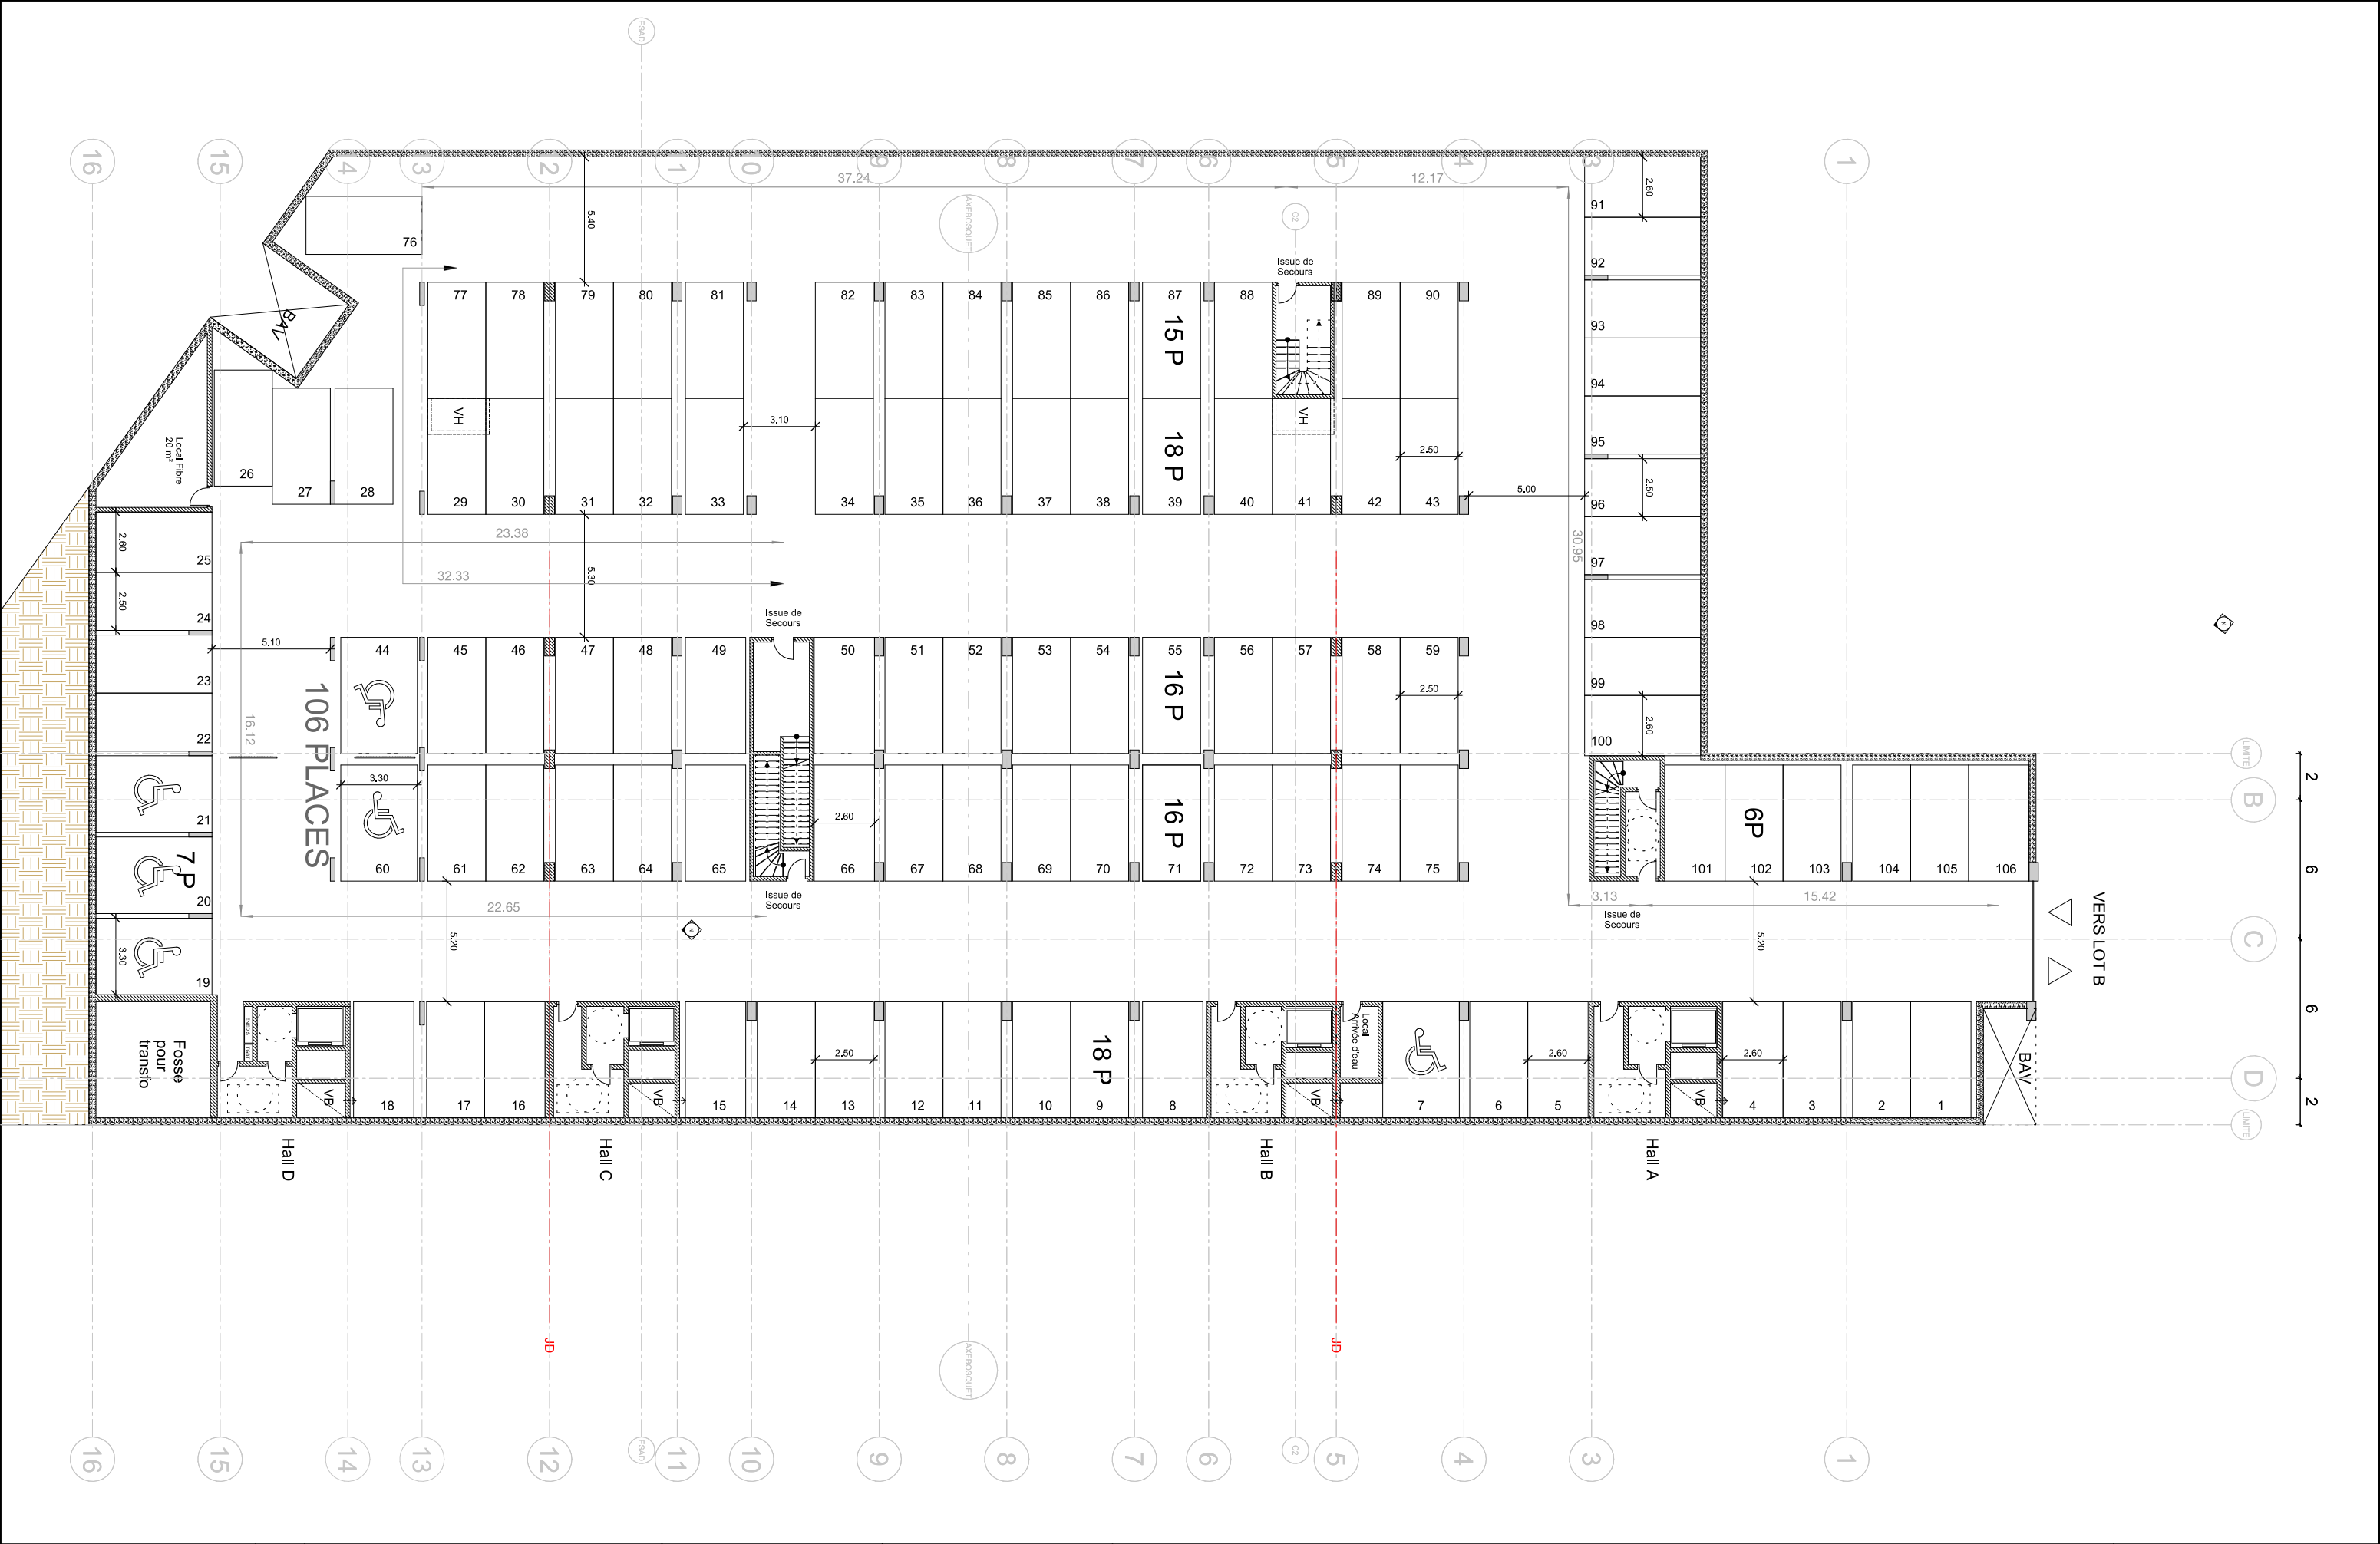

MAITRE D'OUVRAGE :  KAUFMAN & BROAD 238 Boulevard Clémenceau 59700 Marcs en Baroeul www.kaufmanbroad.fr	ARCHITECTE :  NICOLAS MOULIN ARCHITECTURES 21 rue du Tunnel 75019 PARIS	LES MAGASINS GENERAUX DE CHAMPAGNE ARDENNES ILOT A1	DATE 11/06/2025		ANNEXE 1 - PLAN DE LOGEMENTS SS1										
			ECHELLE 1:250		MGN	_	DPC	_	NMA	_	PLN	_	AN1_01	_	A3
					AFFAIRE		PHASE		EMETTEUR		TYPE		CODE	NUMERO	INDICE